

Riccardo Castaldini Architetto tel +39 051 6621193 fax 051 6621192 mail info@e49studio.it

E49 STUDIO via Europa 8/7 40032 Barchetta (BO) tel 051 6621193 fax 051 6621192 mail info@e49studio.it

COMUNE DI BUDRIO Provincia di BOLOGNA	
INTERVENTO DI RIQUALIFICAZIONE DELL'AREA ESTERNA PALESTRA DI MEZZOLARA, VIA LUMACA, MEZZOLARA (BO)	
Committente: A.S.D. CINQUECERCHI - C.F. 02638831202 - VIA LUMACA - MEZZOLARA (BO)	
Scale 1:1 Scale 1:2000 - 1:200	Scale 1:1 Scale 1:2000 - 1:200
Il presente elaborato e' tutelato dagli art. 2575 e segg. C.C. e dalla L.663/41 e successive modifiche ed integrazioni.	

ORDINE DEGLI ARCHITETTI, PIANIFICATORI, INGEGNERI E CONSERVATORI DELLA PROV. DI BOLOGNA

RICCARDO CASTALDINI

ARCHITETTO

Progetto: **E49studio**

Riccardo Castaldini Architetto
Stefano Baraldi Architetto
Riccardo Castaldini Architetto

Emiliano Fughelli Architetto


02

1:2000 - 1:200

settembre 2012

ESTRATTO DI R.U.E. - ESTRATTO DI MAPPA CATASTALE
PLANIMETRIA STATO DI PROGETTO - COPERTURE

ESTRATTO DI RUE scala 1:2000

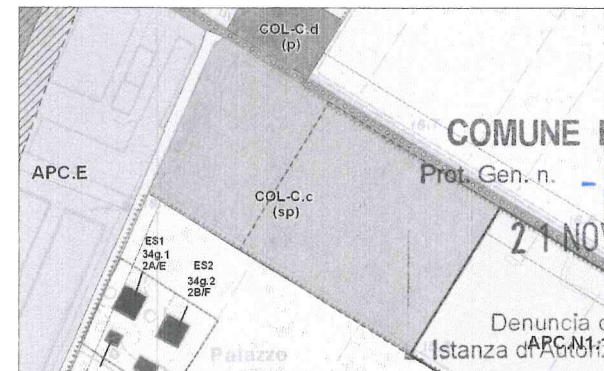

ESTRATTO CATASTALE scala 1:2000

