



COMUNE DI BUDRIO
(BOLOGNA)


TAVOLA dei VINCOLI

(L.R. 24 marzo 2000, n. 20 e ss.mm.ii - art. 19)

Tavola 1 - TUTELE, VINCOLI E RISPETTI

Foglio 1 - SCALA 1:10.000

ADOZIONE: Del. C.C. n. 52 del 12/10/2016 APPROVAZIONE: Del. C.C. n. 13 del 07/03/2017

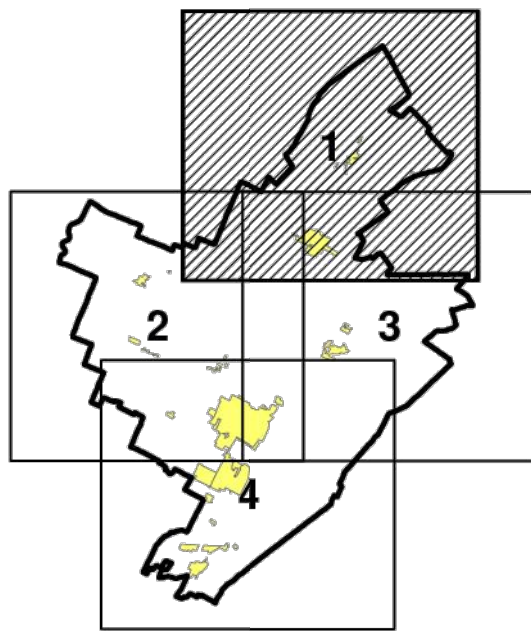

Il Sindaco
Giulio PIERINI

Progettista Responsabile
Tiziana DRAGHETTI - Settore sviluppo del Territorio

Collaboratori esterni
Arch. Raffaella BEDOTTI - Arch. Francesco SACCHETTI

Collaboratori interni
Servizio Urbanistica - Chiara GIOROTTI, Valentina BALLOTTA
Servizio Edilizia Privata - Claudio RESCA, Claudia POGLIONIG

Redazione cartografica
Lorenzo DIANI

MARZO 2017

Errata Corrigé (Del. n. 331 del 29/06/2017)

LEGENDA

- Confine comunale
- Perimetro del territorio urbanizzato del PSC

Sistema idrografico

- 01 - Alvei attivi e invasi dei bacini idrici - Pericolosità alluvioni P3 - H
- Reticolo idrografico principale e secondario
- Reticolo minuto canali di bonifica
- Canale Emiliano-Romagnolo
- 02 - Fasce di tutela fluviale - Pericolosità alluvioni P2-M
- 03 - Fasce di tutela fluviale - Pericolosità alluvioni P2-M
- 04 - Aree ad alta probabilità di inondazione - Pericolosità alluvioni P3 - H
- 05 - Aree a rischio di esondazione in caso di eventi con tempo di ritorno di 200 anni - Pericolosità alluvioni P2-M
- 06 - Aree con pericolosità alluvioni P2-M

Sistema delle risorse naturali e paesaggistiche

- 07 - Siti di Importanza Comunitaria (SIC) e Zone di Protezione Speciale (ZPS)
- 08 - Zone di tutela naturalistica
- 09 - Zone di particolare interesse naturalistico e paesaggistico della pianura: elementi della rete ecologica
 - a - Nodi ecologici semplici
 - b - Nodi ecologici complessi
 - c - Zone di rispetto dei nodi ecologici
 - d - Zone umide
- 10 - Sistema delle aree forestali
- 11 - Ambito di tutela del complesso storico di Bagnardella
- 12 - Ambito di tutela e qualificazione paesaggistica del territorio rurale a nord del Cepolugo
- 13 - Salvaguardia delle visuali dalle infrastrutture per la mobilità verso il territorio rurale e collinare
- 14 - Acque pubbliche, con fascia di interesse paesaggistico, come da D.Lgs. 48/2004
- Territorio urbanizzato al 29/06/1989 (adozione PTPR) interferente con le fasce di tutela fluviale
- 15 - Alberi monumentali
- 16 - Giardini di pregio
- 17 - Masei, specchi d'acqua

Vincoli e rispetti

- 35 - Microzonazione sismica - Zone suscettibili di instabilità (per liquefazione)
- Zone 2_L2 - Zona di attenzione per liquefazioni
- 36 - Fascia di rispetto stradale
- 37 - Corridoio infrastrutturale del passante autostradale nord - MOB.VA
- 38 - Corridoio infrastrutturale del sedime della ferrovia dismessa Budrio-Massalombarda - MOB.IX
- 39 - Fascia di rispetto ferroviario
- 40 - Elettrodotti
- Linea elettrica ad Alta Tensione aerea - AT
- Linea elettrica a Media Tensione aerea - MT
- Linea elettrica a Media Tensione interrato - MT
- 41 - Distanze di prima Approssimazione (Dpa) per il perseguimento dell'obiettivo di Qualità Art. 4 DPOM 08/07/2003
- 42 - Impianti di depurazione
- 43 - Gasdotti e relative fasce di rispetto
- Gasdotti
- Fascia di rispetto gasdotti
- 44 - Fasce di rispetto cimiteriale
- 45 - Vincoli relativi ai canali di bonifica
- 46 - Infrastrutture per la navigazione aerea

CAVIDOTTO 30 kV
Servitù di Cavidotto 5,50m (DPA)

SE MEZZOLARA

KEYPLAN



LEGENDA

- Cavidotto 30 kV
- Servitù di Cavidotto 5,5m (DPA)
- Stazione Utente
- SE Mezzolara
- Campo Fotovoltaico
- Limite Proprietà Catastale



IMPIANTO FOTOVOLTAICO EG MIRTO E OPERE CONNESSE

POTENZA IMPIANTO 56 MWp - COMUNE DI BARICELLA E MOLINELLA (BO)

Proponente

EG MIRTO S.R.L.
VIA DEI PELLEGRINI, 22 - 20122 MILANO (MI) P.IVA: 12084670962 PEC: egmirtos@pec.it

Progettazione

META STUDIO S.R.L.
VIA SETTEMBRINI, 1 - 65123 PESCARA (PE) P.IVA: 02164240687 PEC: metastudio@pec.it TEL: +39 0854315000

Coordinamento e Responsabile della Progettazione

ING. DOMENICO MEMME
VIA L. SETTEMBRINI, 1 - 65123 PESCARA (PE) PEC: memmedomenico@pec.it MAIL: d.memme@studiomemmet.it
DIRECT: +39 0854315000

Collaboratori

ING. LUIGI NARDELLA Progettazione Generale e Strutturale
ING. MAURIZIO ELISIO Progettazione Ambientale e Paesaggistica
DOTT. FORAVENTE VERI Progettazione Elettrica

Titolo Elaborato

INQUADRAMENTO SU CARTA DEI VINCOLI - Comune di Budrio

LIVELLO PROGETTAZIONE	CODICE ELABORATO	FILENAME	FORMATO	DATA	SCALA
Progetto Definitivo	TAV 1.7a	TAV 1_Inquadramento.dwg	A0	06/04/2022	1:10.000

REVISIONE	DATA	DESCRIZIONE	ESEGUITO	VERIFICATO	APPROVATO
03	19/10/2023	Agg. Carta dei Vincoli			

