

COMUNE DI BUDRIO
(Provincia di Bologna)

ACCORDO OPERATIVO
AMBITO "ANS.C.5"(PARTE)
ai sensi dell'art. 38 LR 24/2017

ILLUMINAZIONE
PUBBLICA

Sito: Via Rabuina n.3



Progettisti
Arch. Vincenzo Petrizzo
Collaboratori: Gisella Barbieri
Michele Petrizzo

TAV. 10

SCALA 1:100

DATA DICEMBRE 2020

INTEGRAZIONE MAGGIO 2021


PROPRIETA'

Sig. Massimo Mazza

LEGENDA

- POLIFORA INTERRATA PER IMPIANTI DI ILLUMINAZIONE PUBBLICA COSTITUITA DA N°2 TUBI IN PVC FLESSIBILE A DOPPIA PARETE INTERNO LISCIO diam. 110mm
- POLIFORA INTERRATA PER IMPIANTI DI ILLUMINAZIONE PRIVATA COSTITUITA DA N°2 TUBI IN PVC FLESSIBILE A DOPPIA PARETE INTERNO LISCIO diam. 110mm
- POZZETTO DI DERIVAZIONE E/O ROMPITRATTA dim. 40x40x60cm INTERNE MINIME COMPLETO DI BOTOLA IN CLS CARRABILE CON INDICAZIONE "ILLUMINAZIONE PUBBLICA"
- QUADRO ELETTRICO ALIMENTAZIONE IMPIANTI DI ILLUMINAZIONE AREE PUBBLICHE ENTRO ARMADIO IN VERTORESINA A DOPPIO SCOMPARTO (ENEL/UTENTE) COMPLETO DI REGOLATORE DI FLUSSO PER LA RIDUZIONE NOTTURNA DELL'ENERGIA (di L.R. 198/9)
- QUADRO ELETTRICO ALIMENTAZIONE IMPIANTI DI ILLUMINAZIONE AREE PRIVATE ENTRO ARMADIO IN VERTORESINA A DOPPIO SCOMPARTO (ENEL/UTENTE) COMPLETO DI REGOLATORE DI FLUSSO PER LA RIDUZIONE NOTTURNA DELL'ENERGIA (di L.R. 198/9)
- PALO CONICO Ht.= 5,50 m
- ECORAYS TP RC STU-S 4.3-1M
- ARMATURA STRADALE LED AEC mod.I-TRON

PARTICOLARE PLINTO DI SOSTEGNO
E POZZETTO DI DERIVAZIONE PER PALI FINO A 9mt

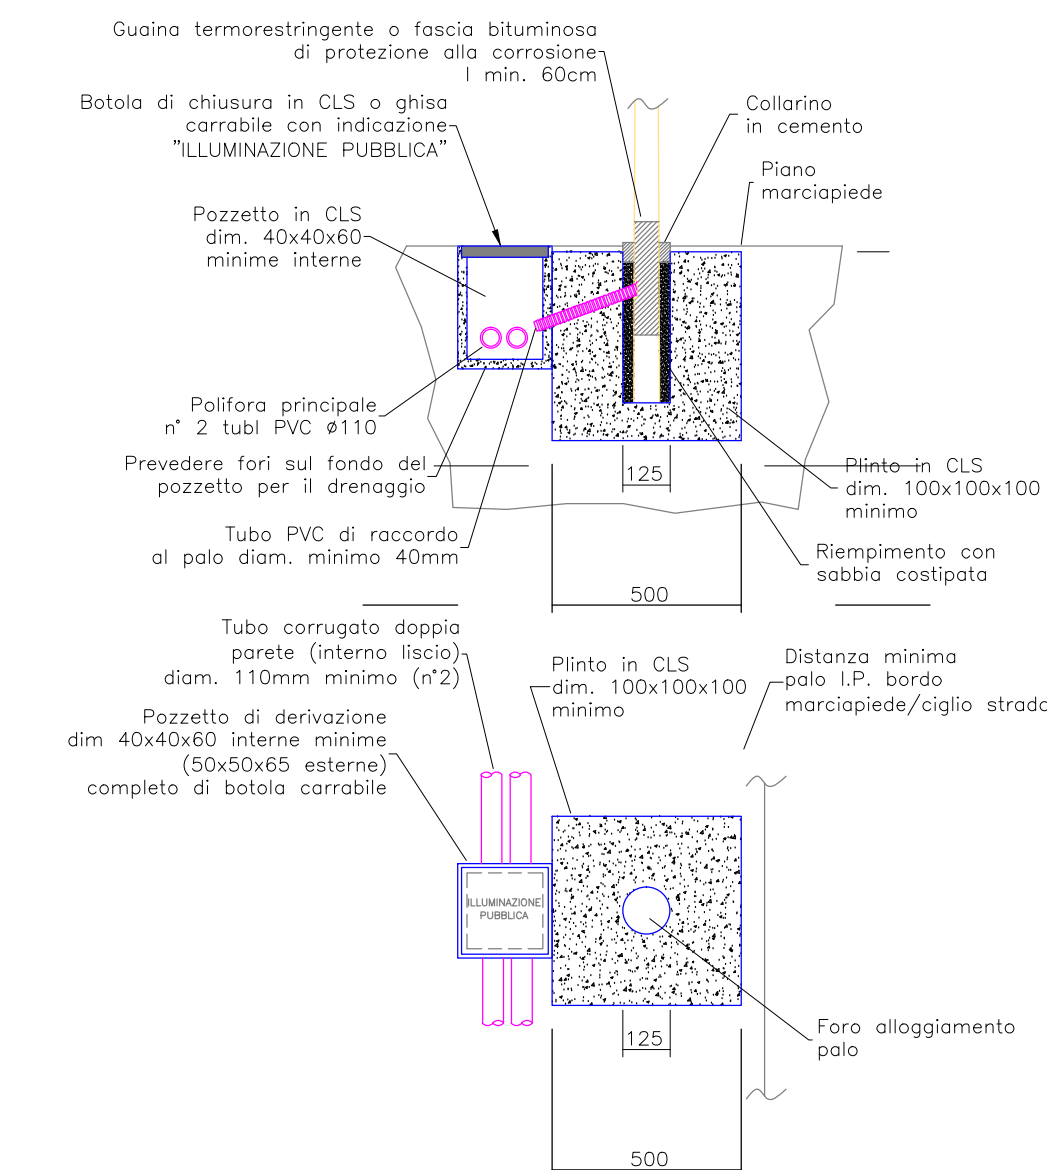

- NOTE:
- Il cavidotto sarà posato entro scavo predisposto ad una profondità minima di 60cm considerando un fondo ed un riempimento per almeno 30cm di sabbia
 - Tutte le apparecchiature ed i cavi elettrici saranno in classe di isolamento 2 e non dovrà essere eseguito l'impianto di messa a terra (rif. CEI 84-8/4 art. 413.2.7)
 - Le dimensioni dei plinti di sostegno pali indicate nei particolari sono valide per pali fino a 8mt f.t. mentre per pali fino a 5mt f.t. le dimensioni possono essere ridotte a 650x650x800mm con innesto palo diam. 200mm x 500mm di profondità. Tali dimensioni dovranno comunque essere verificate in fase esecutiva secondo quanto indicato dal costruttore dei pali

