

COMUNE DI BUDRIO
(Provincia di Bologna)

ACCORDO OPERATIVO

AMBITO "ANS.C.5"(PARTE)
ai sensi dell'art. 38 LR 24/2017

FOGNATURE
PARTICOLARI COSTRUTTIVI

Sito: Via Rabuina n.3

PROGETTISTA RETI
IDRAULICHE


Ing. Andrea Bolognesi
Società BlueWorks SRLS
Via Pasubio, N. 4
40131 - Bologna (Bo)
C.F. - P.IVA: 03593141207

PROPRIETA'


Sig. Massimo Mazza




SEZIONE DEL POZZETTO 1b-2b
Scala 1:25

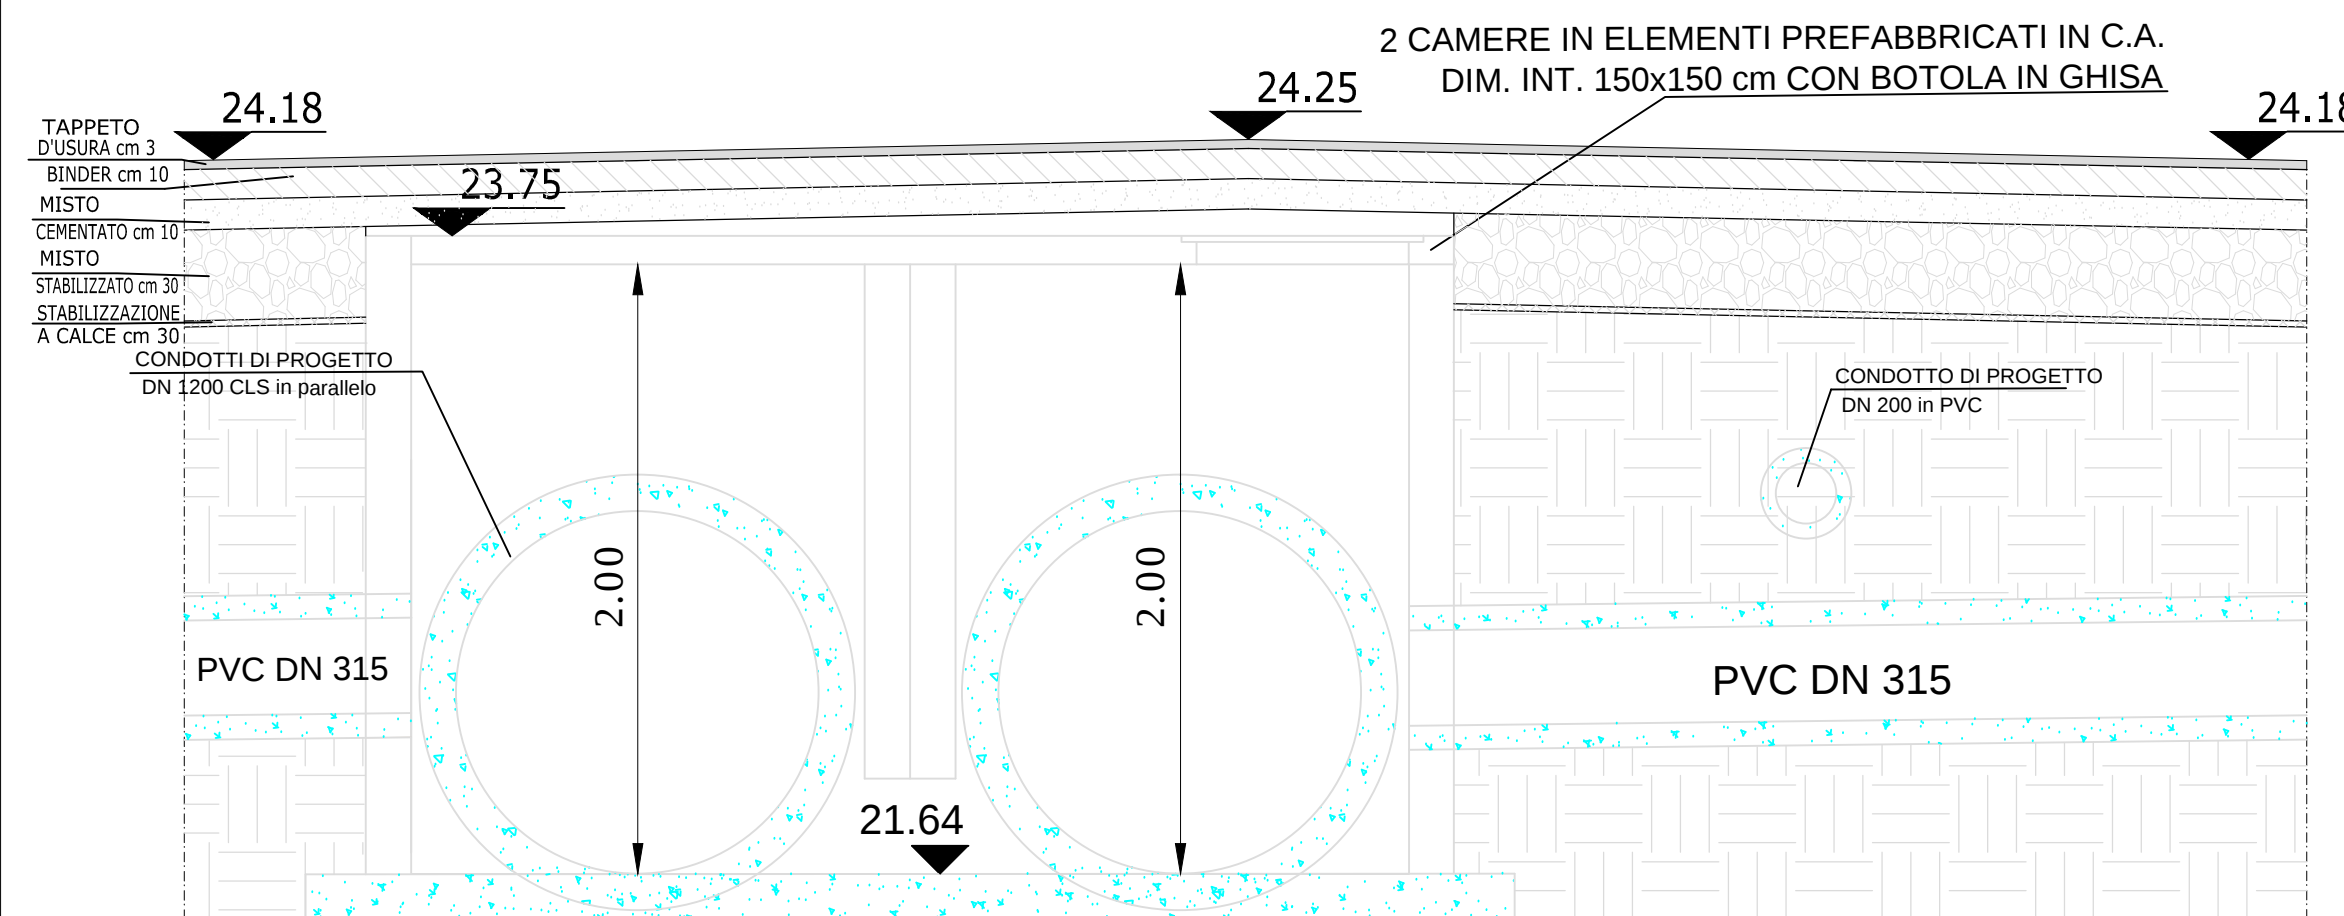


SEZIONE TRASVERSALE 1-1
Scala 1:25

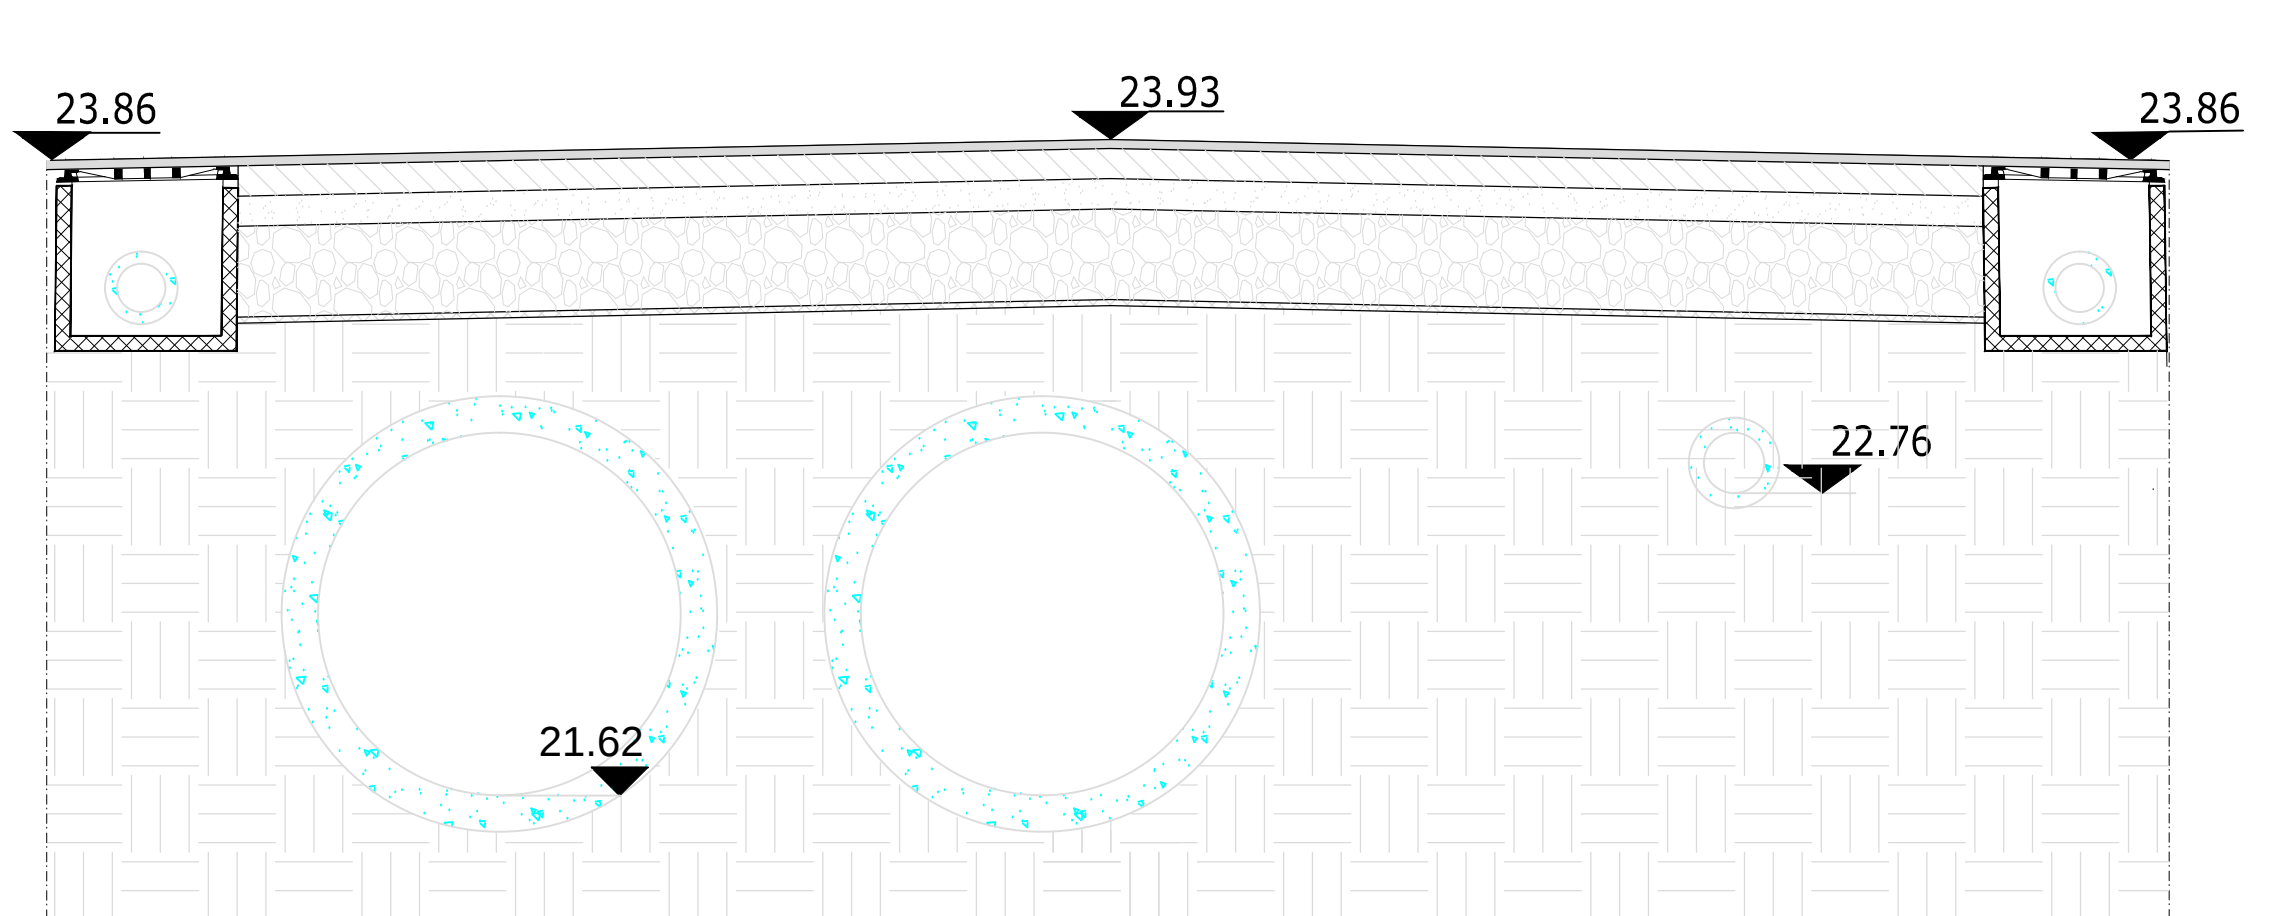


SEZIONE DEL POZZETTO 8b DI ALLACCIO ALLA RETE ESISTENTE
Scala 1:25

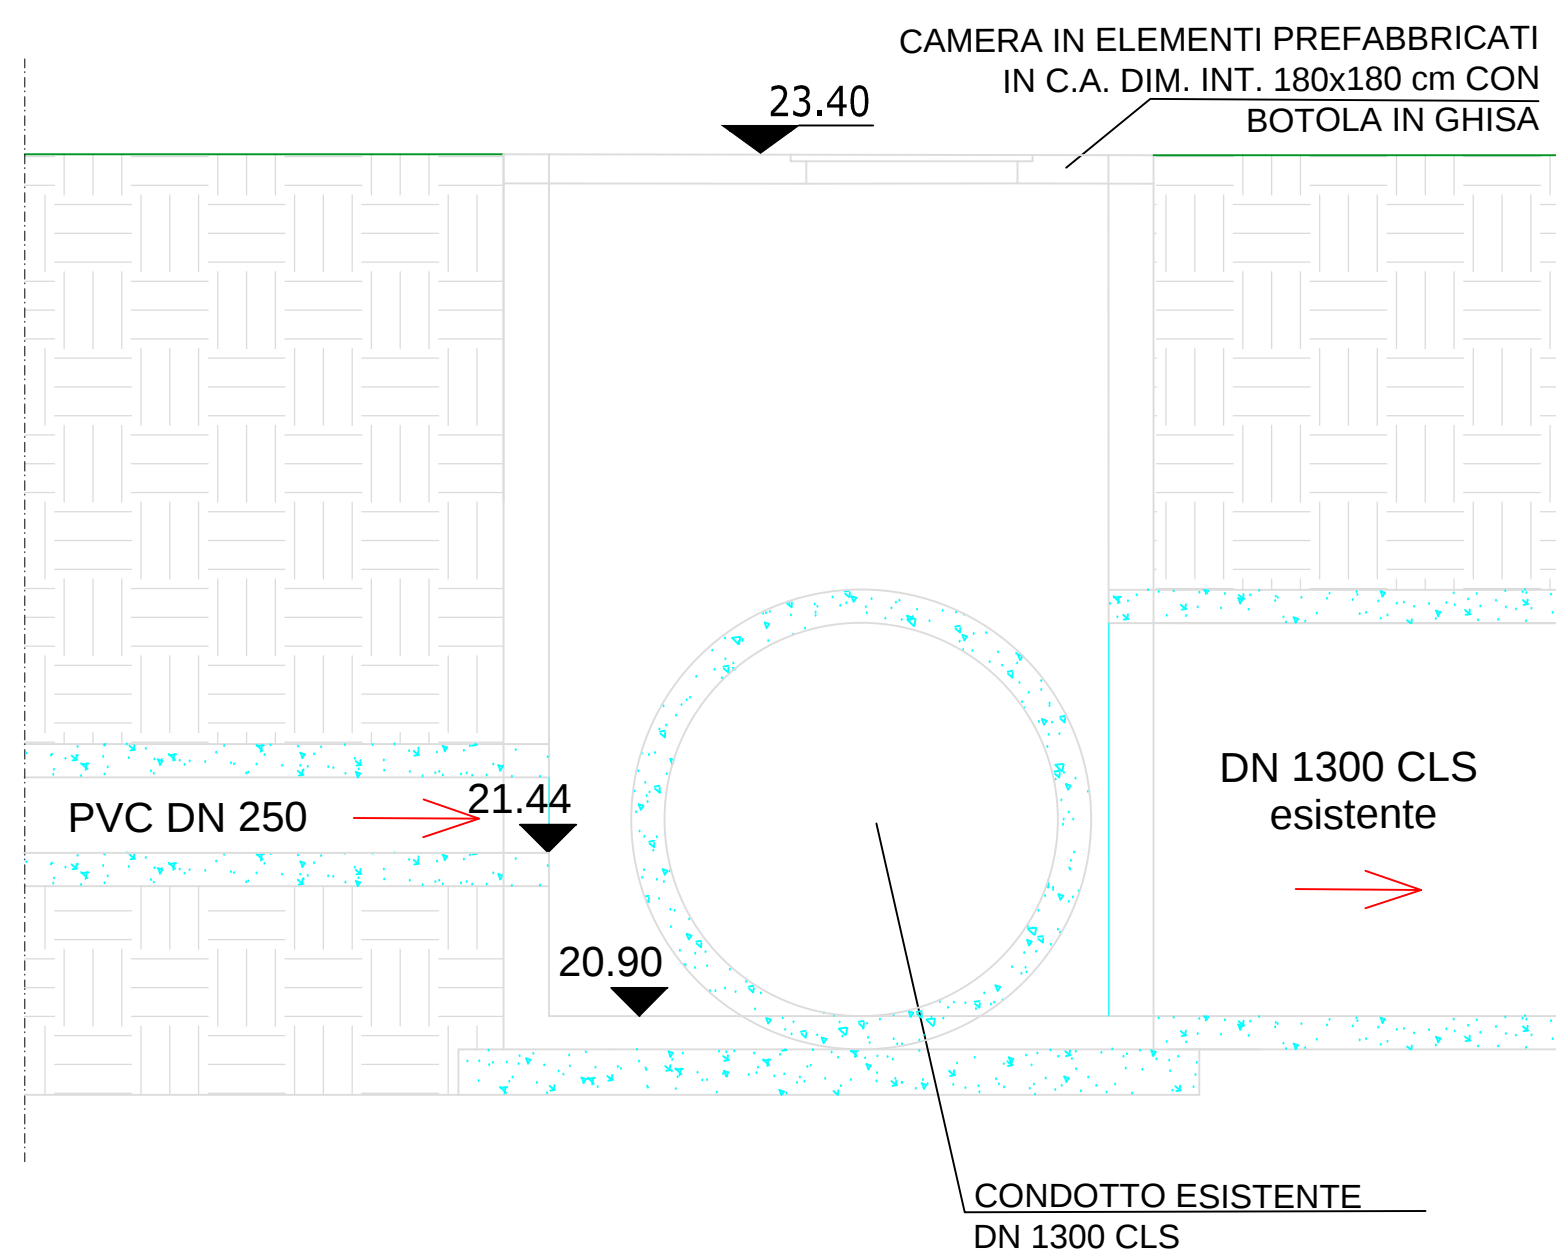


SEZIONE DEL POZZETTO 9n DI ALLACCIO ALLA RETE ESISTENTE
Scala 1:25

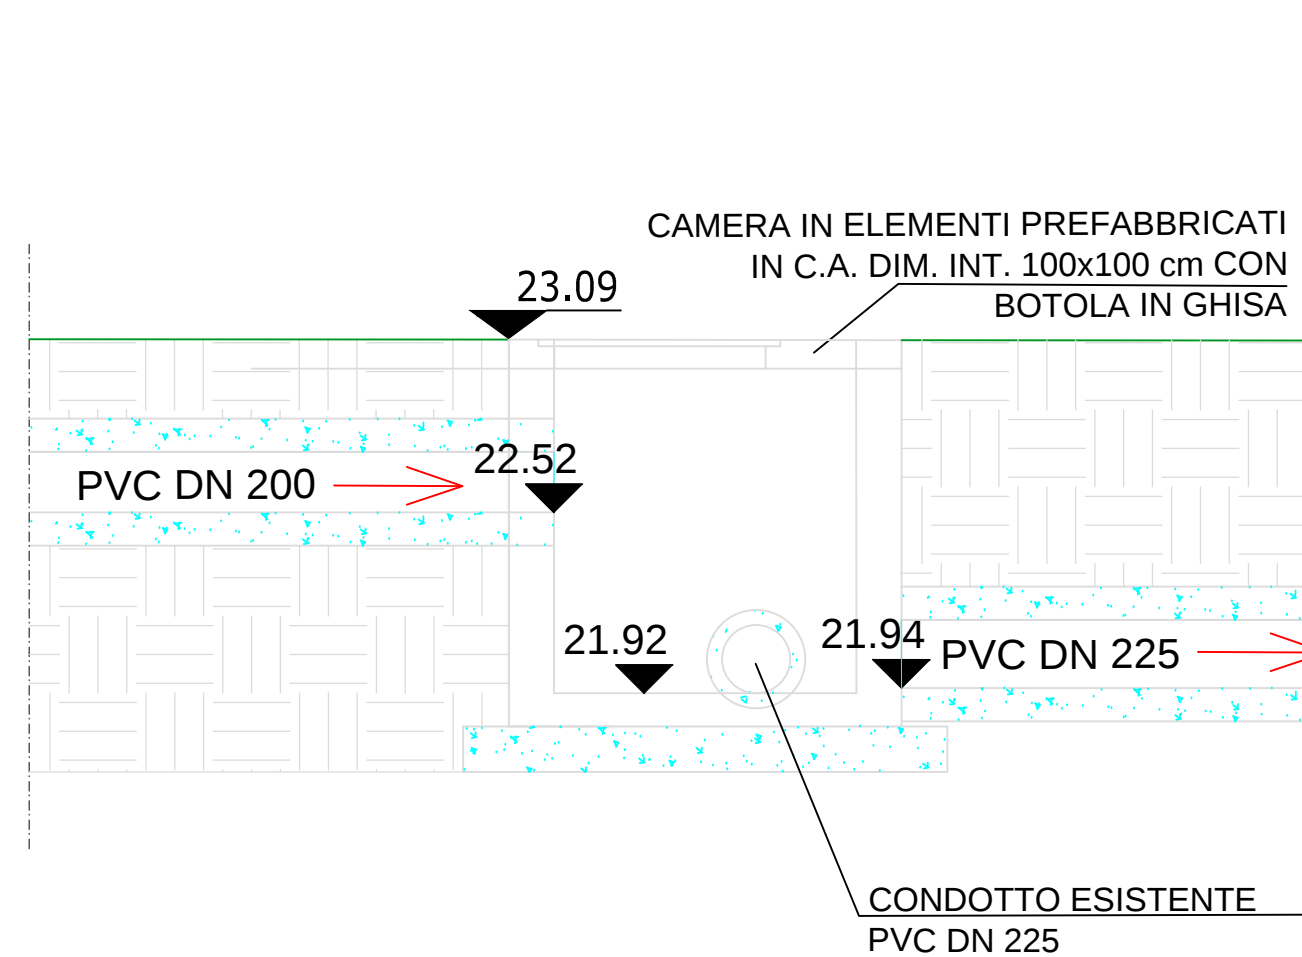


PARTICOLARE 1
Intersezione della rete nera di progetto con il condotto esistente

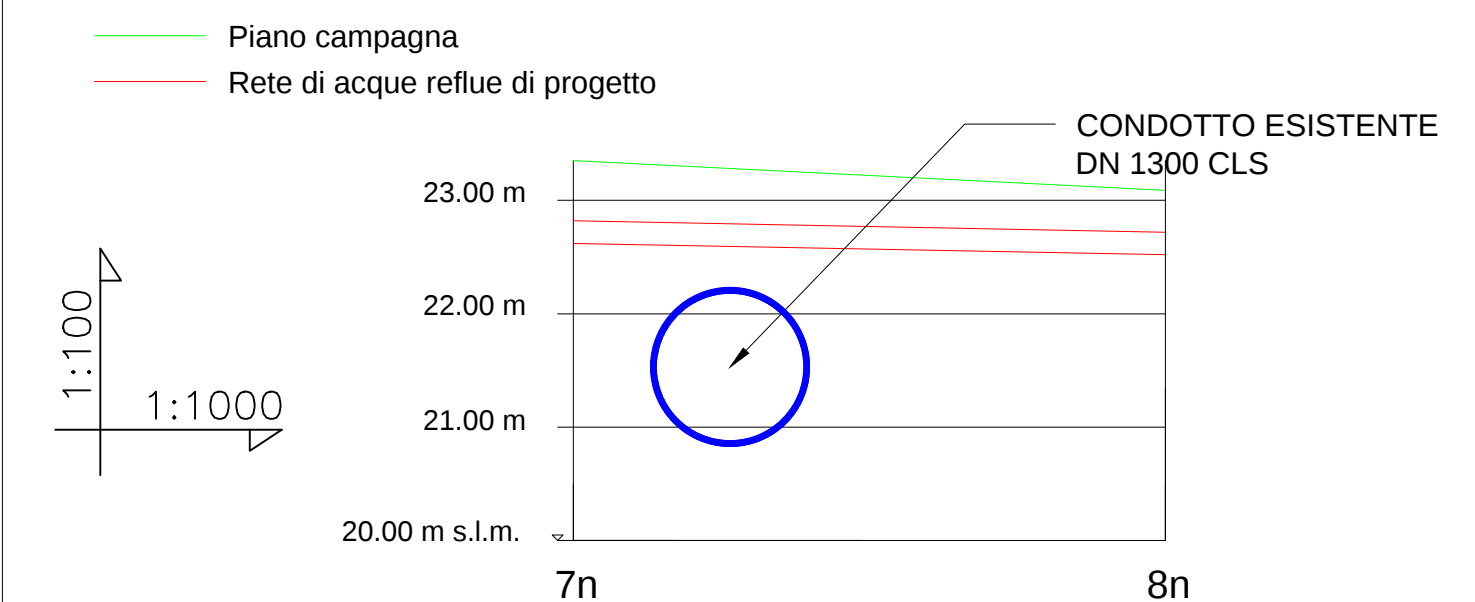


PARTICOLARE DELLA VALVOLA A GALLEGGIANTE
PER LA REGOLAZIONE DELLA BOCCA TARATA

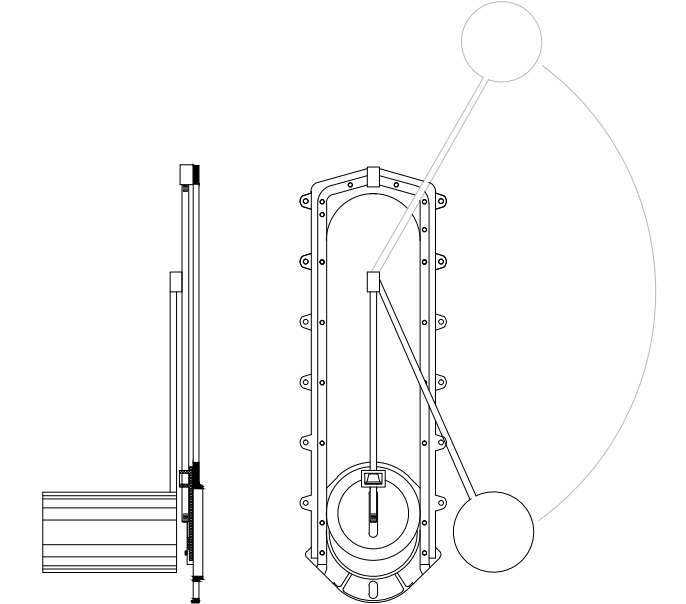

SEZIONE DEL POZZETTO 4n DOTATO DI SIFONE E VALVOLA TIPO CLAPET
Scala 1:20

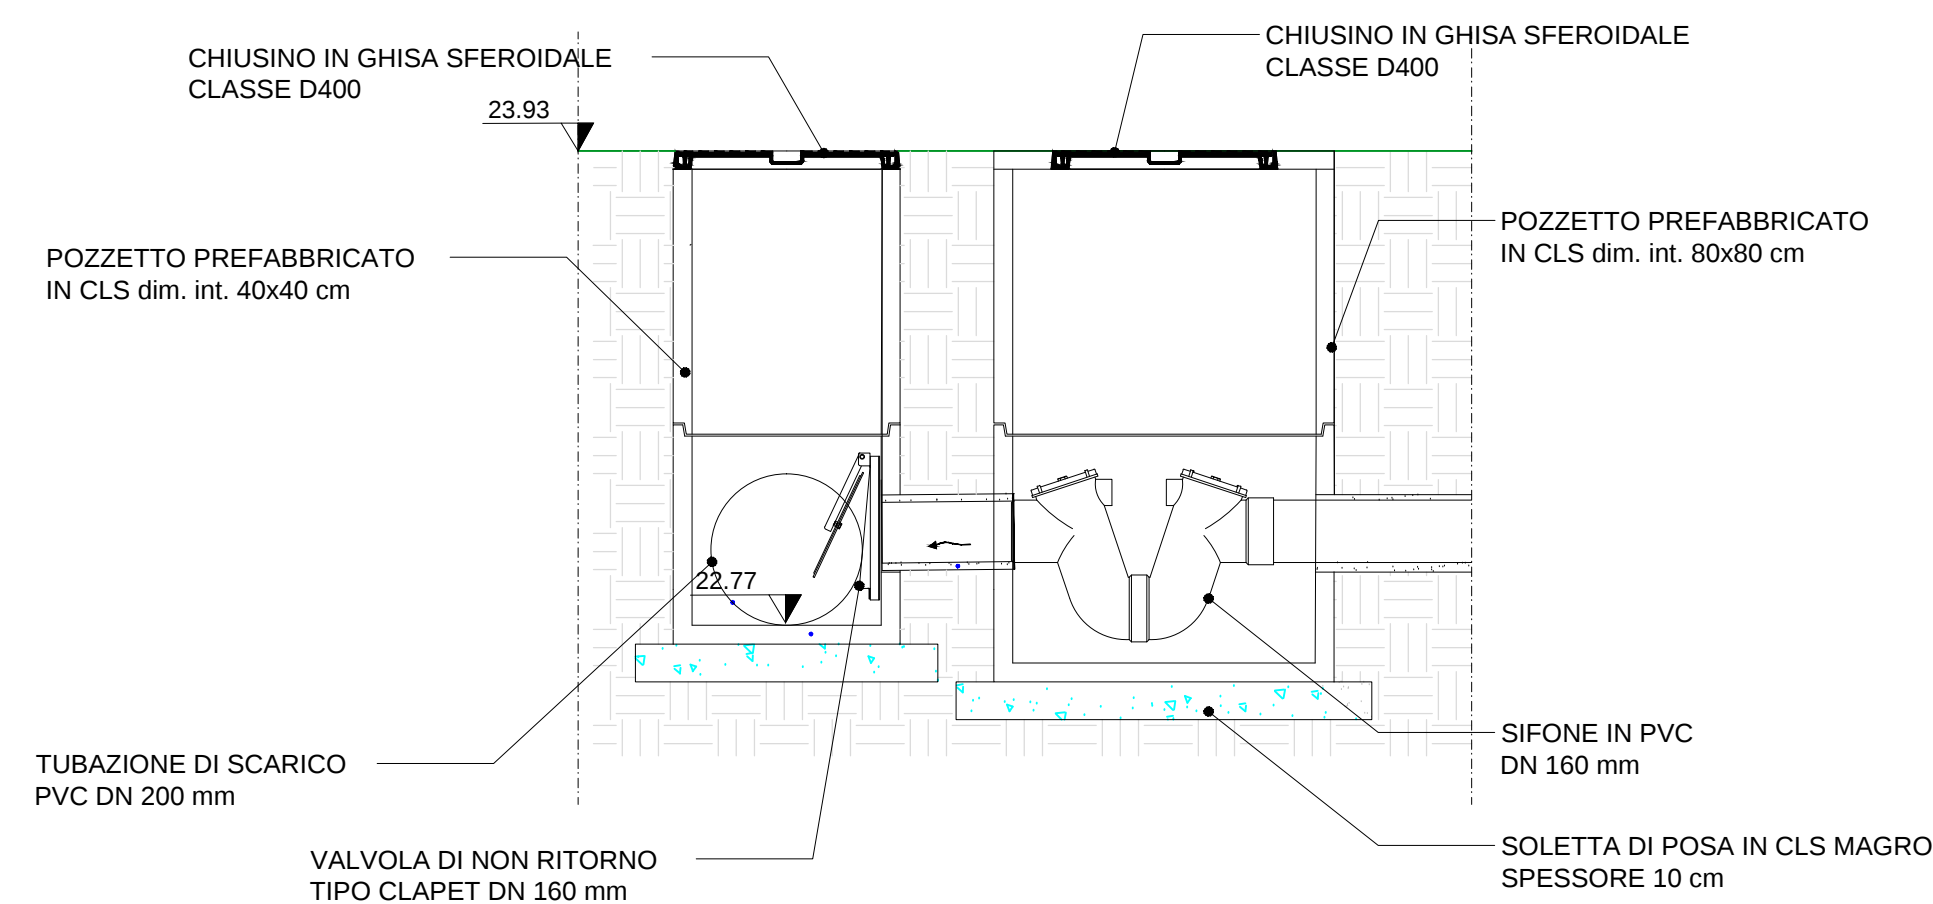

SEZIONE DEL POZZETTO 5b-6b DOTATO DI REGOLATORE DI PORTATA
Scala 1:25

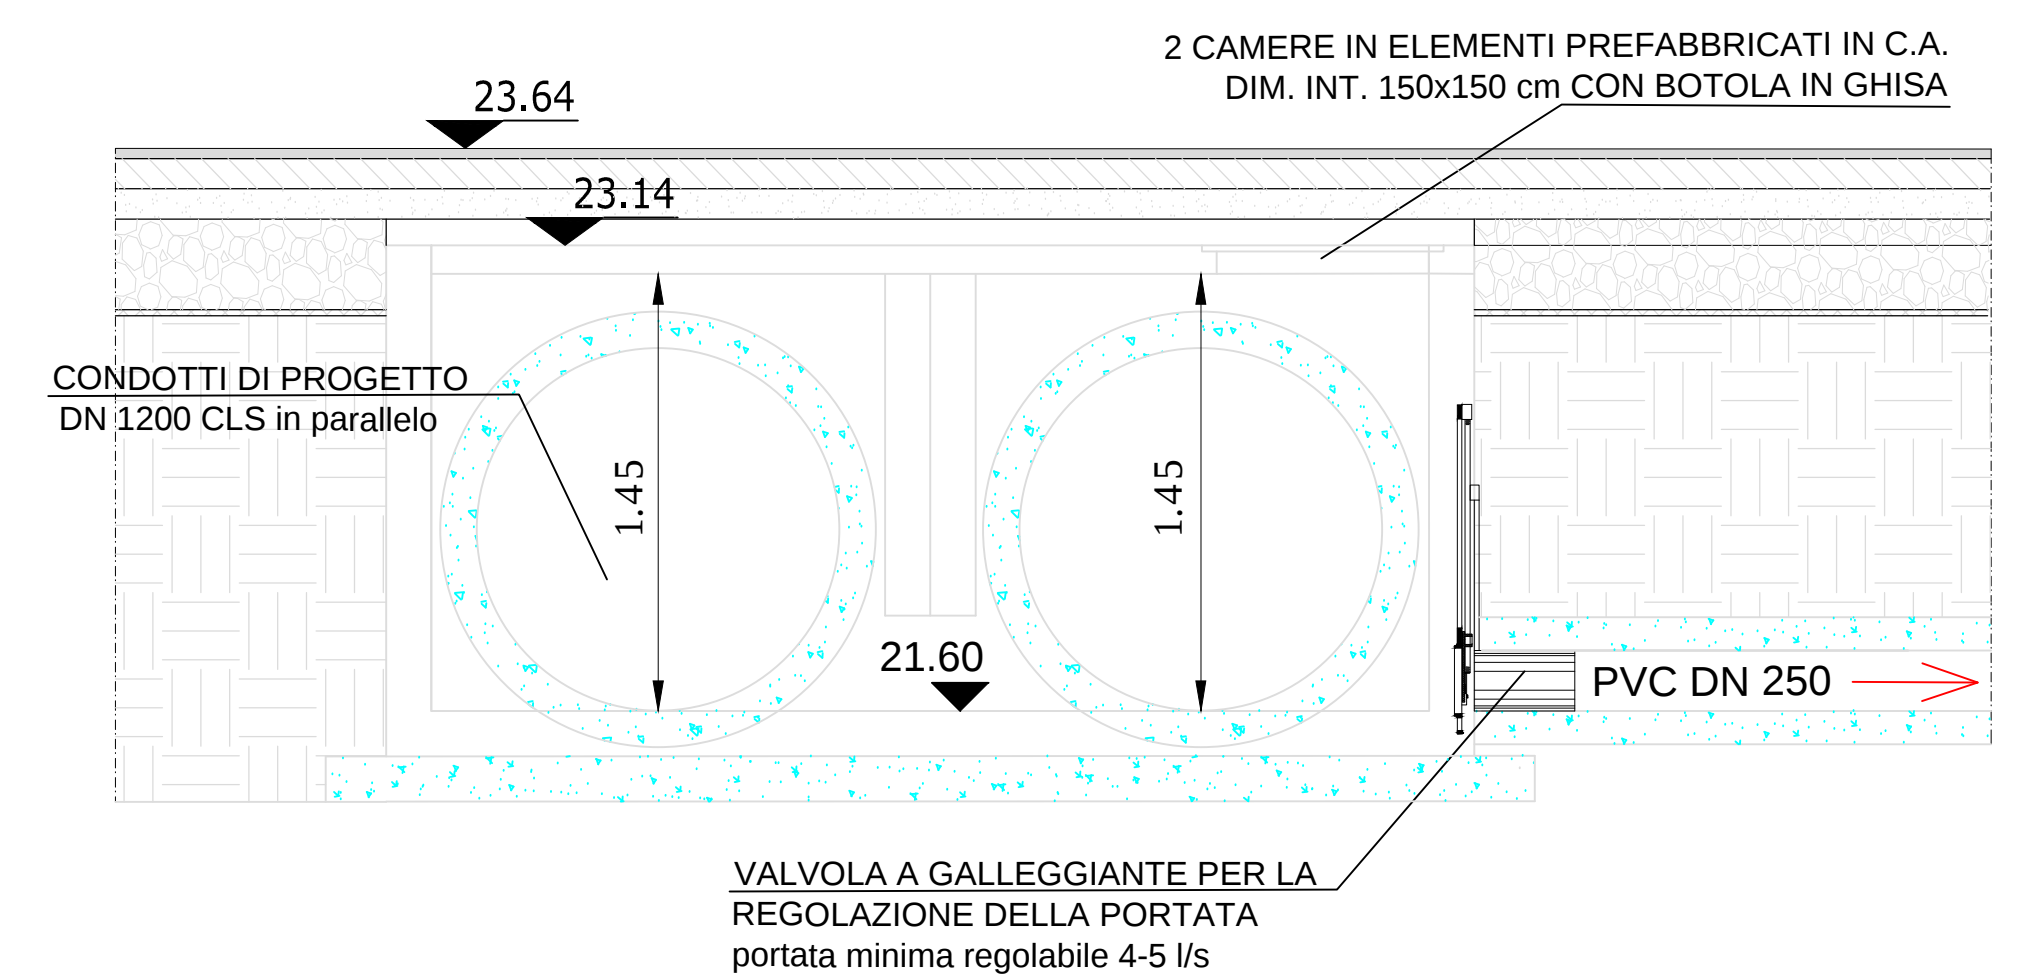

INQUADRAMENTO GENERALE
Scala 1:10000

