



CONCESSIONE DI COLTIVAZIONE IDROCARBURI
"SELVA MALVEZZI"




Progetto di messa in produzione del pozzo
Podere Maiar 1 dir
Mezzolara - Comune di Budrio (BO)

VARIANTE AL P.S.C.
Tavola Tutele, Vincoli e Rispetti

Tav. 2

Marzo 2022

UBICAZIONE AREA PROGETTO

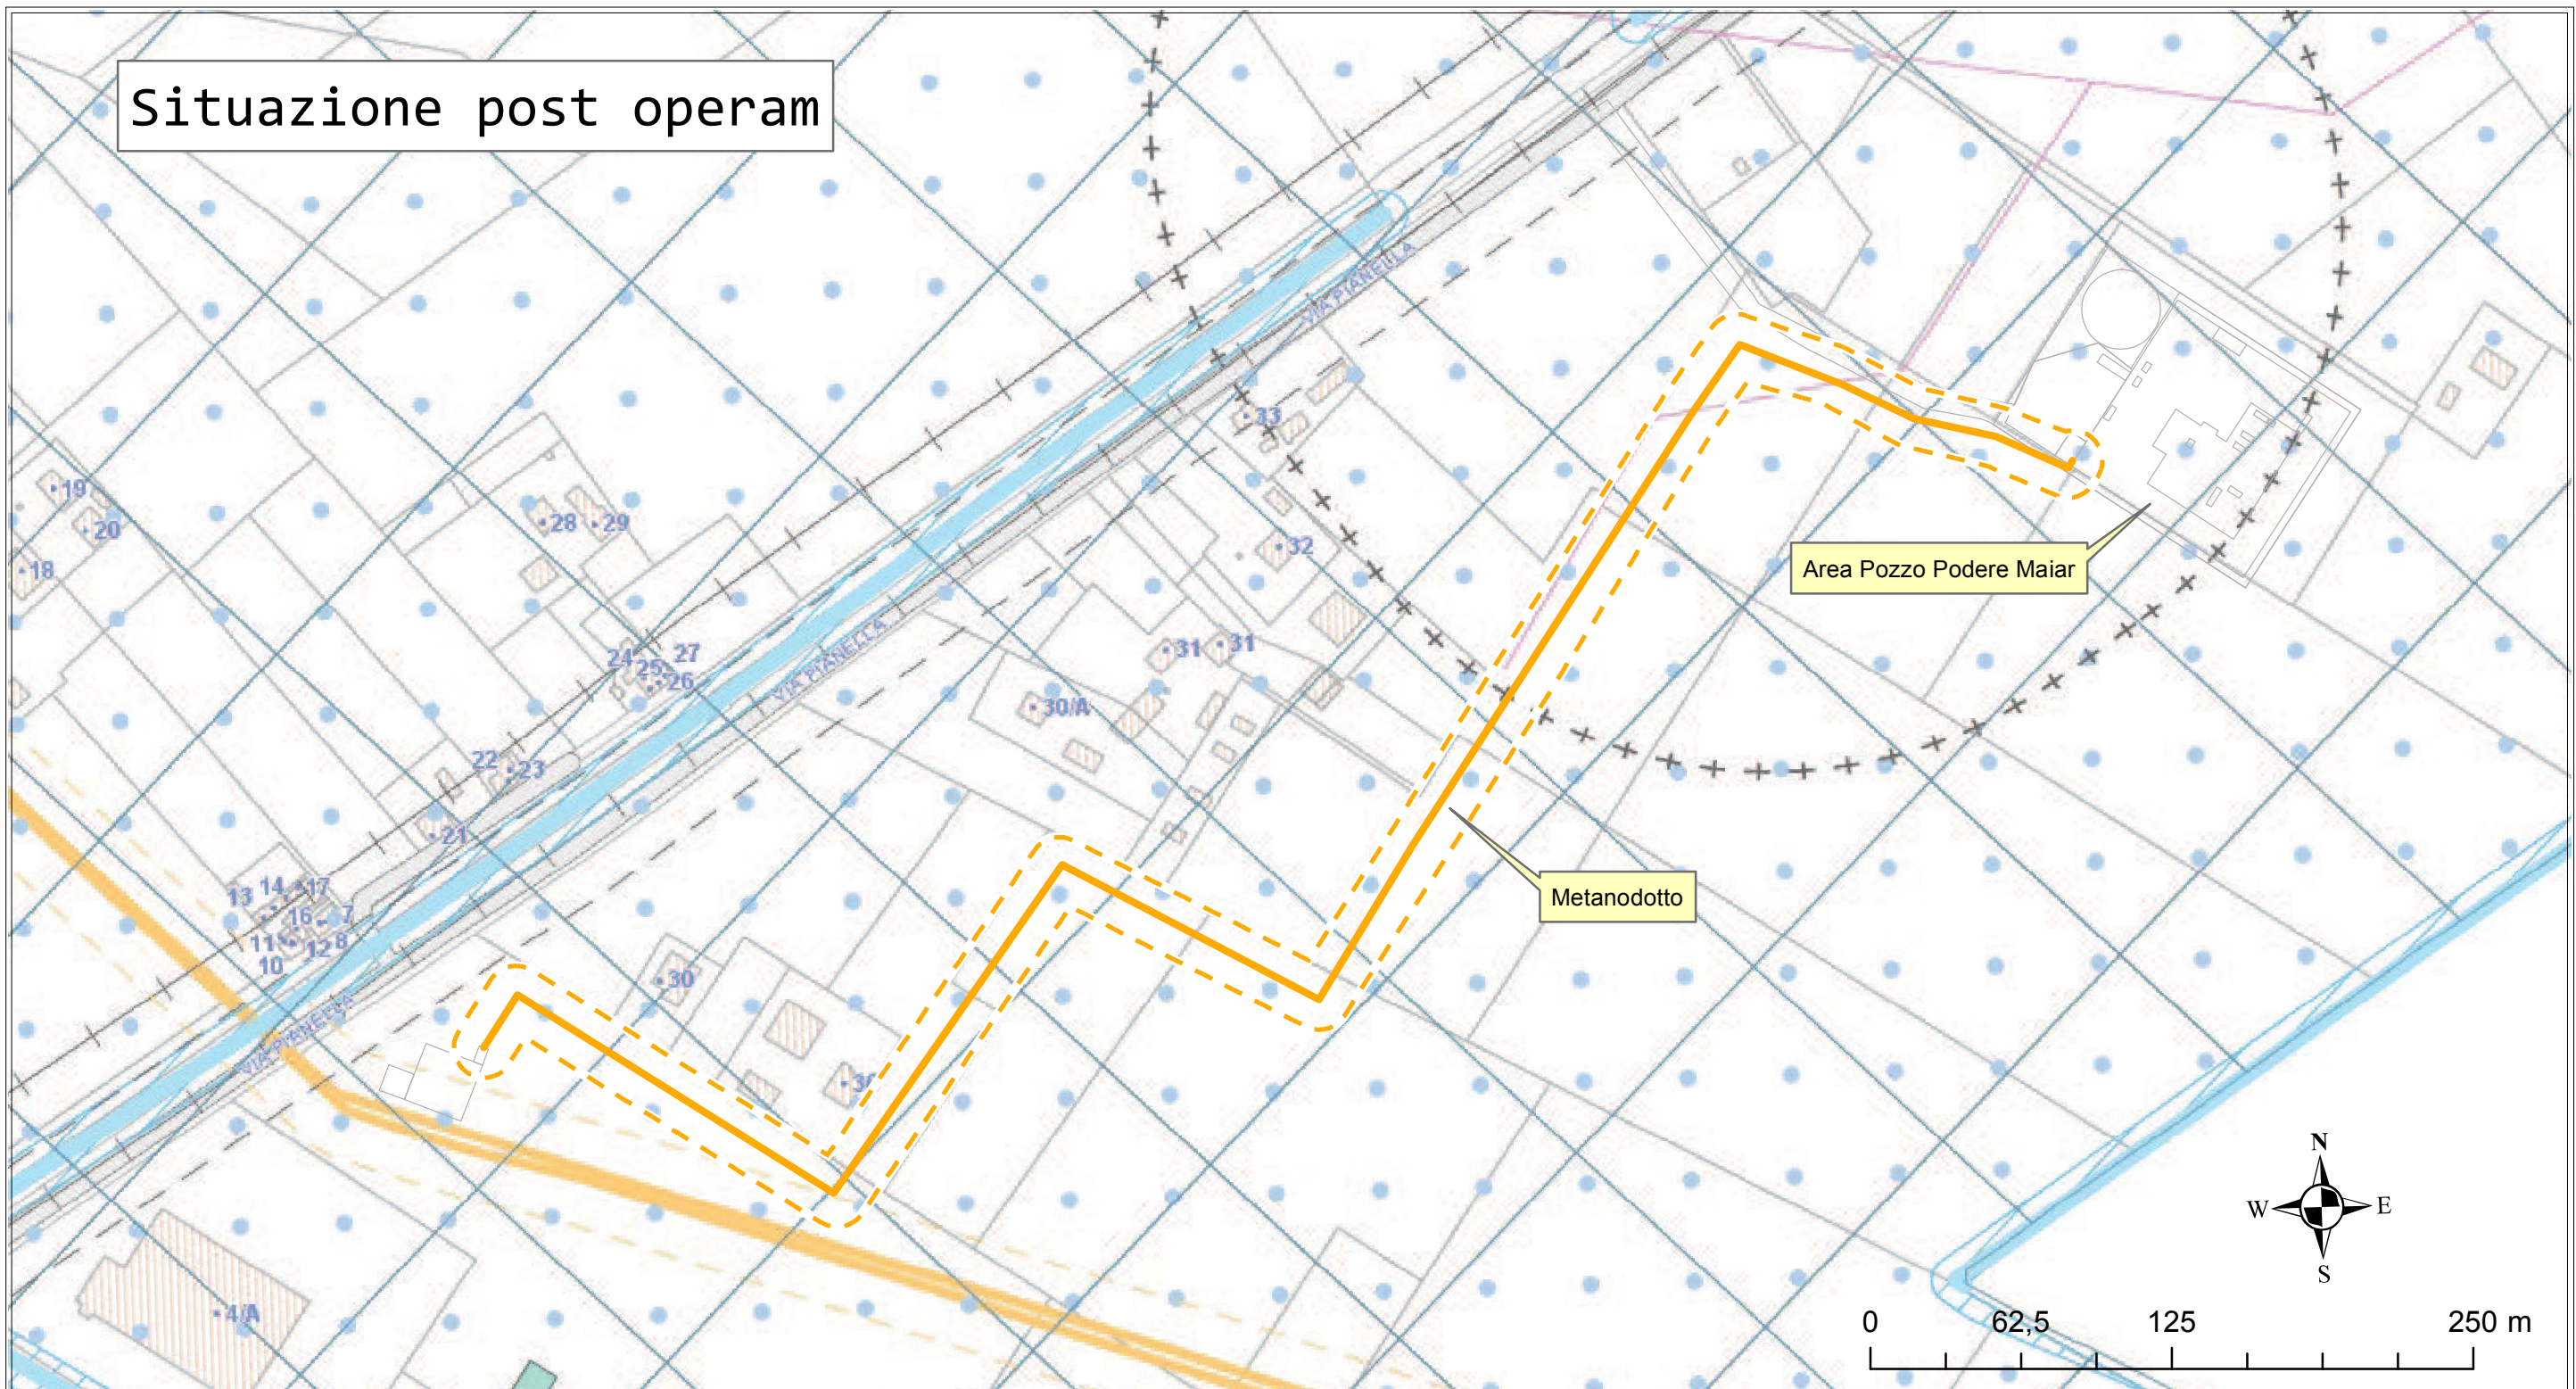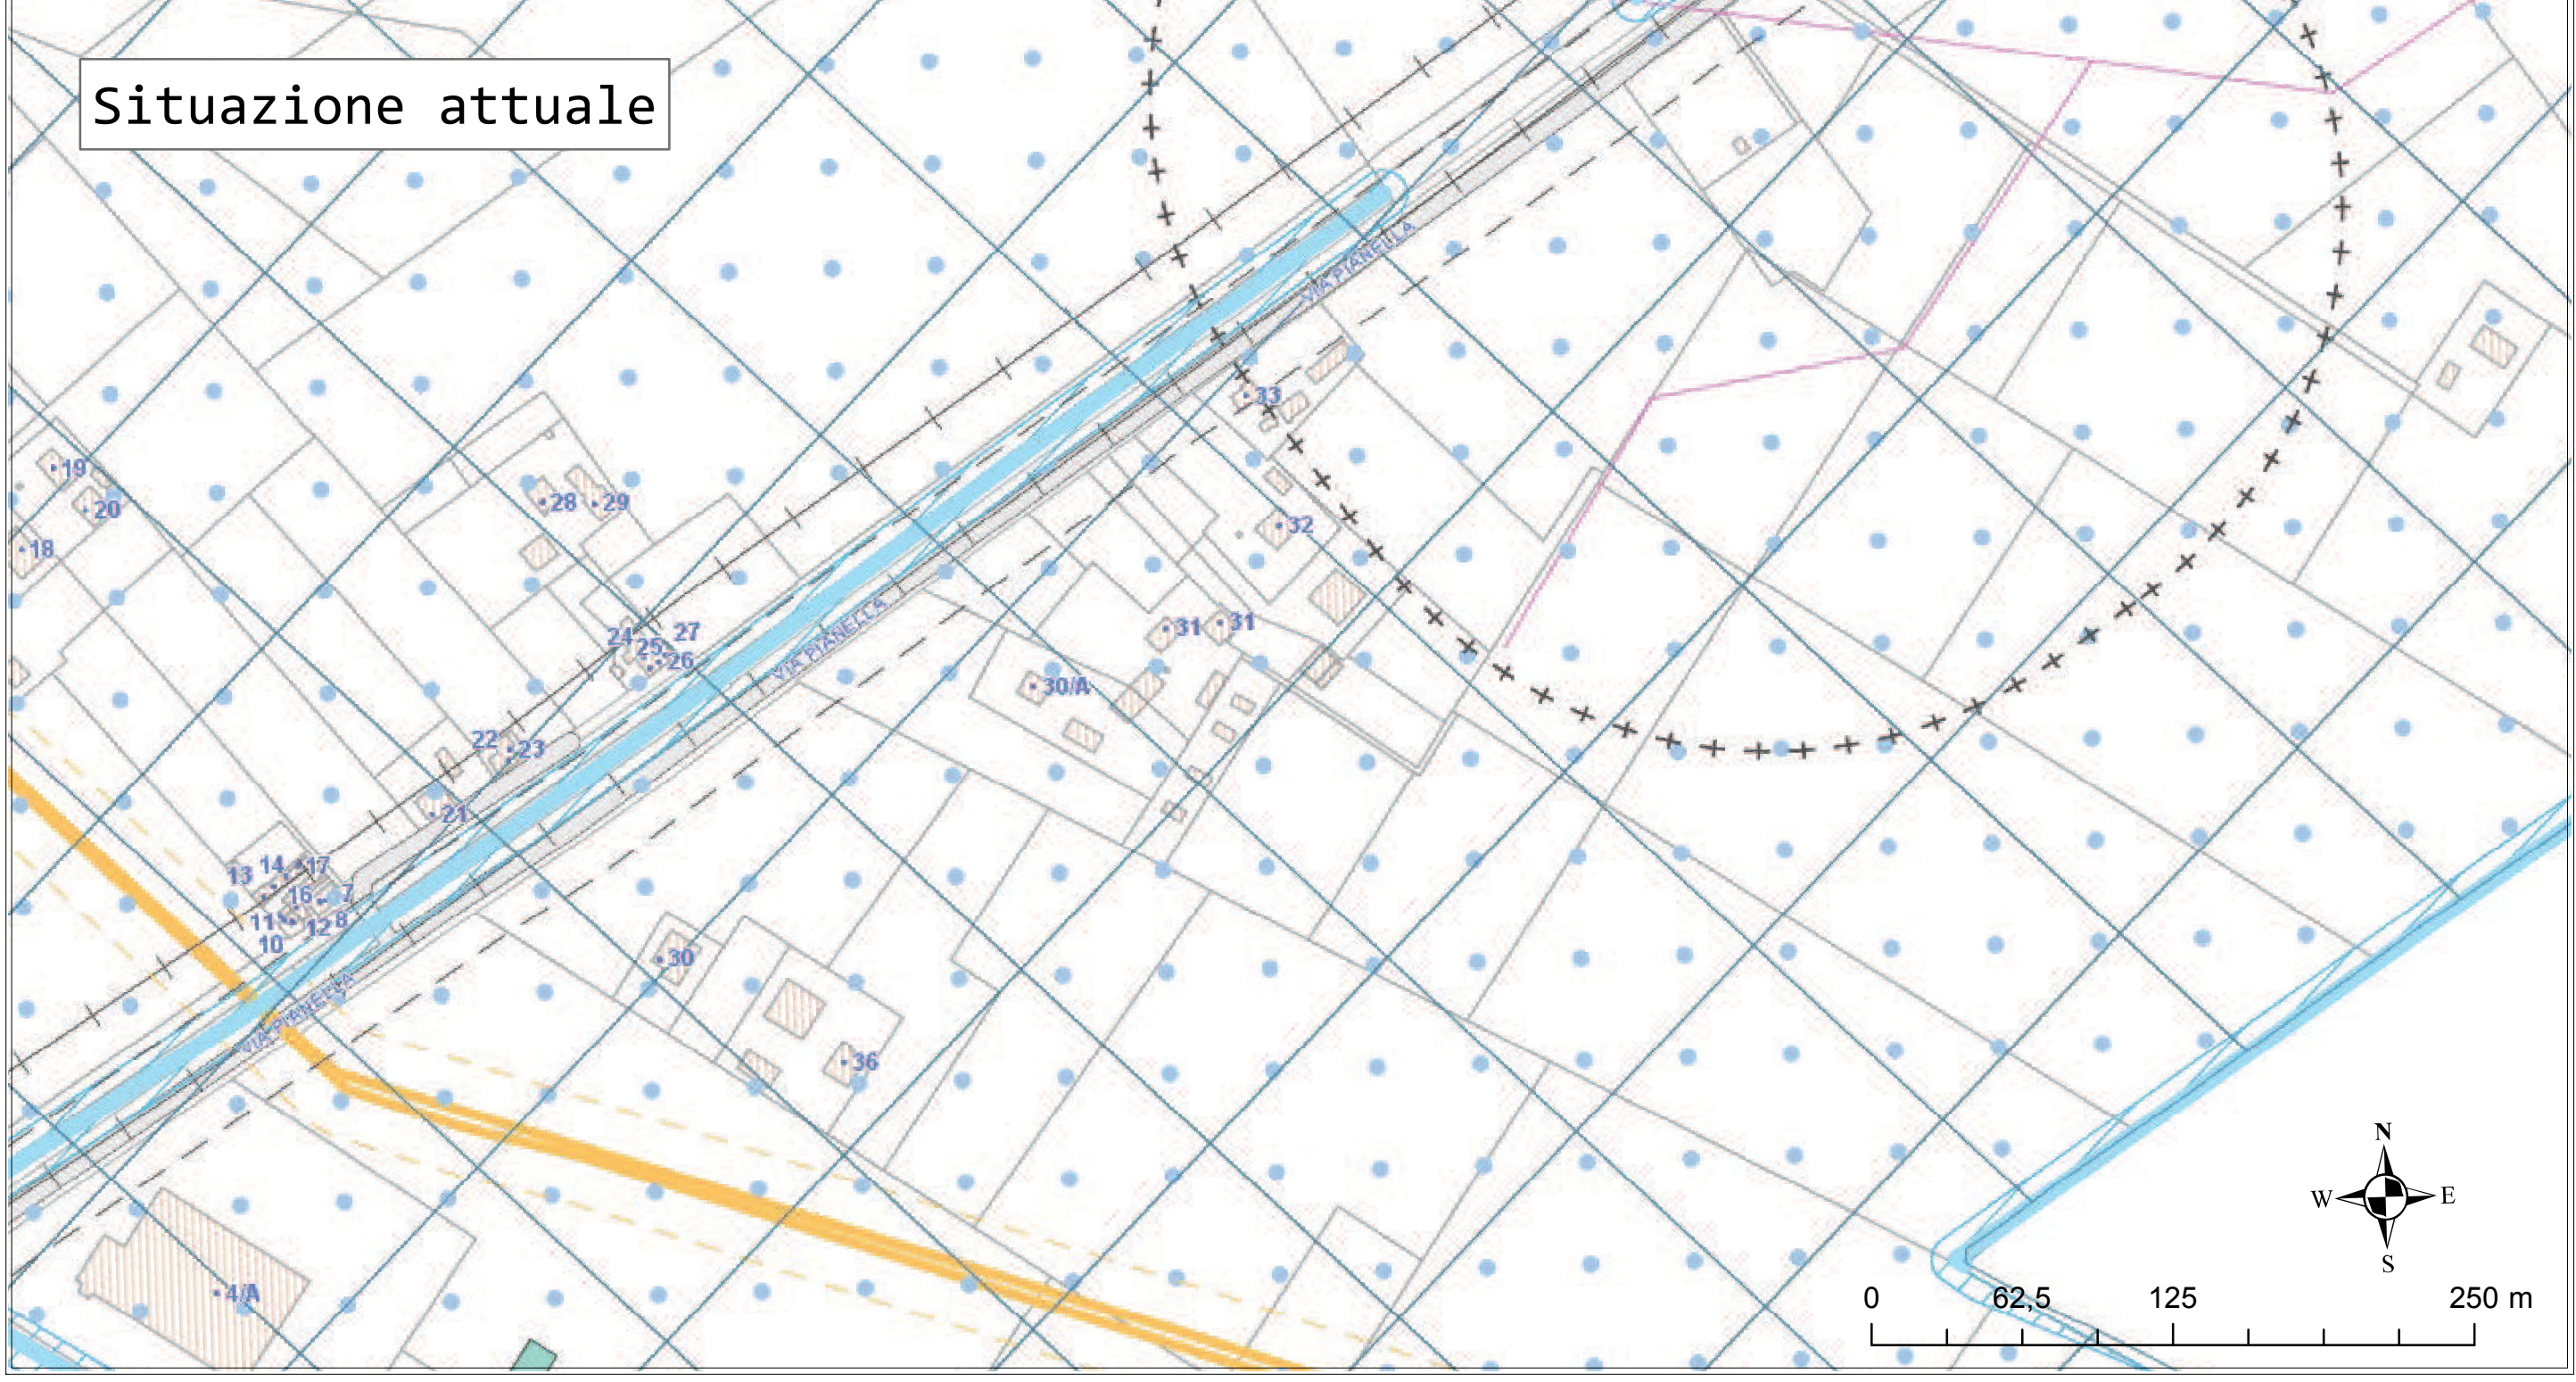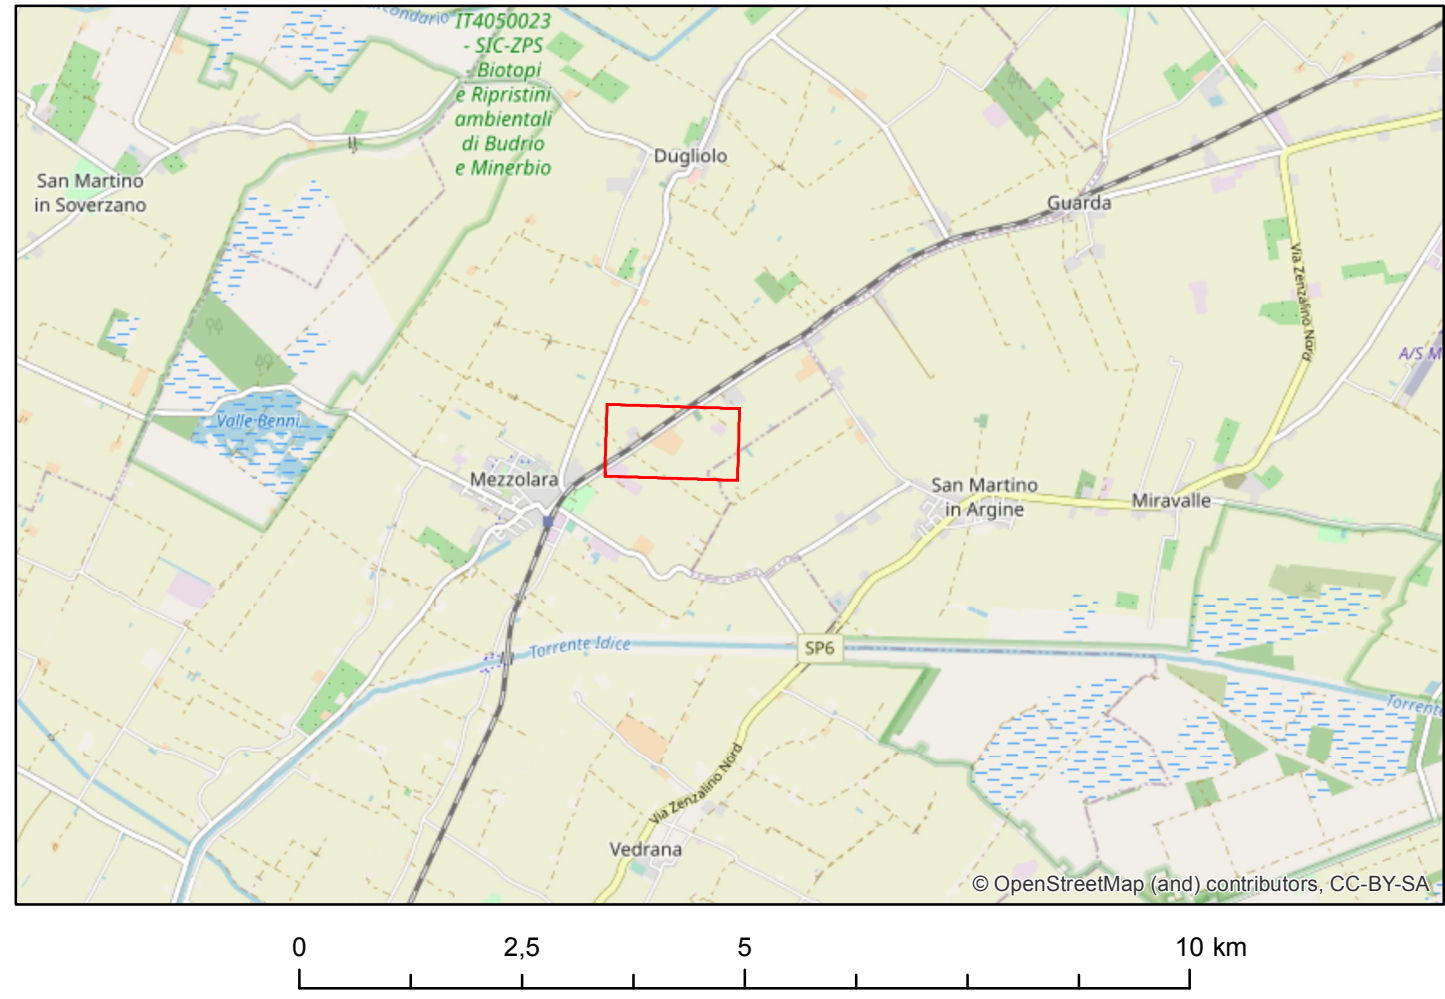



Contine comunale
Perimetro del territorio urbanizzato del PSC

Sistema idrografico



01 - Alvei attivi e invasi dei bacini idrici – Pericolosità alluvioni P3 - H
Reticolo idrografico principale e secondario
Reticolo minuto canali di bonifica
Canale Emiliano-Romagnolo
02 - Fasce di tutela fluviale – Pericolosità alluvioni P2-M
03 - Fasce di tutela fluviale – Pericolosità alluvioni P2-M
04 - Aree ad alta probabilità di inondazione – Pericolosità alluvioni P3 - H
05 - Aree a rischio di esondazione in caso di eventi con tempo di ritorno di 200 anni – Pericolosità alluvioni P2-M
06 - Aree con pericolosità alluvioni P2-M

Vincoli e rispetti



35 - Microzonazione sismica - Zone suscettibili di instabilità (per liquefazione)
Zona 2_L2 - Zona di attenzione per liquefazioni
Zona 3_L2 - Zona di attenzione per liquefazioni
Zona 3_L1 - Zona di attenzione per liquefazioni
PTCP Zona L1 - Area soggetta ad amplificazione per caratteristiche litologiche e a potenziale presenza di terreni predisponenti la liquefazione
36 - Fascia di rispetto stradale
37 - Corridoio infrastrutturale del passante autostradale nord - MOB.VA
38 - Corridoio infrastrutturale del sedime della ferrovia dismessa Budrio-Massalombarda - MOB.IX
39 - Fascia di rispetto ferroviario
40 - Elettrodotti
Linea elettrica ad Alta Tensione aerea - AT
Linea elettrica a MediaTensione aerea - MT
Linea elettrica a MediaTensione interrato - MT
41 - Distanze di prima Approssimazione (Dpa) per il perseguimento dell'Obiettivo di Qualità Art. 4 DPCM 08/07/2003
42 - Impianti di depurazione
43 - Gasdotti e relative fasce di rispetto
Gasdotti
Fascia di rispetto gasdotti
44 - Fasce di rispetto cimiteriale
45 - Vincoli relativi ai canali di bonifica
46 - Infrastrutture per la navigazione aerea

Sistema delle risorse naturali e paesaggistiche



07 - Siti di Importanza Comunitaria (SIC) e Zone di Protezione Speciale (ZPS)
08 - Zone di tutela naturalistica
09 - Zone di particolare interesse naturalistico e paesaggistico della pianura: elementi della rete ecologica
a - Nodi ecologici semplici
b - Nodi ecologici complessi
c - Zone di rispetto dei nodi ecologici
d - Zone umide
10 - Sistema delle aree forestali
11 - Ambito di tutela del complesso storico di Bagnarola
12 - Ambito di tutela e qualificazione paesaggistica del territorio rurale a nord del Capoluogo
13 - Salvaguardia delle visuali dalle infrastrutture per la mobilità verso il territorio rurale e collinare
14 - Acque pubbliche, con fascia di interesse paesaggistico, come da D.Lgs 42/2004
Territorio urbanizzato al 29/06/1989 (adozione PTPR) interferente con le fasce di tutela fluviale
15 - Alberi monumentali
16 - Giardini di pregio
17 - Maceri, specchi d'acqua