

COMUNE DI BUDRIO
(Provincia di Bologna)

ACCORDO OPERATIVO

AMBITO "ANS.C.5"(PARTE)
ai sensi dell'art. 38 LR 24/2017

SEZIONI

Sito:	Via Rabuina n.3
-------	-----------------




Progettisti

Arch. Vincenzo Petrizzo
Collaboratori: Gisella Barbieri
Michele Petrizzo


PROPRIETÀ

Sig. Massimo Mazza

SEZIONE B-B scala 1:100

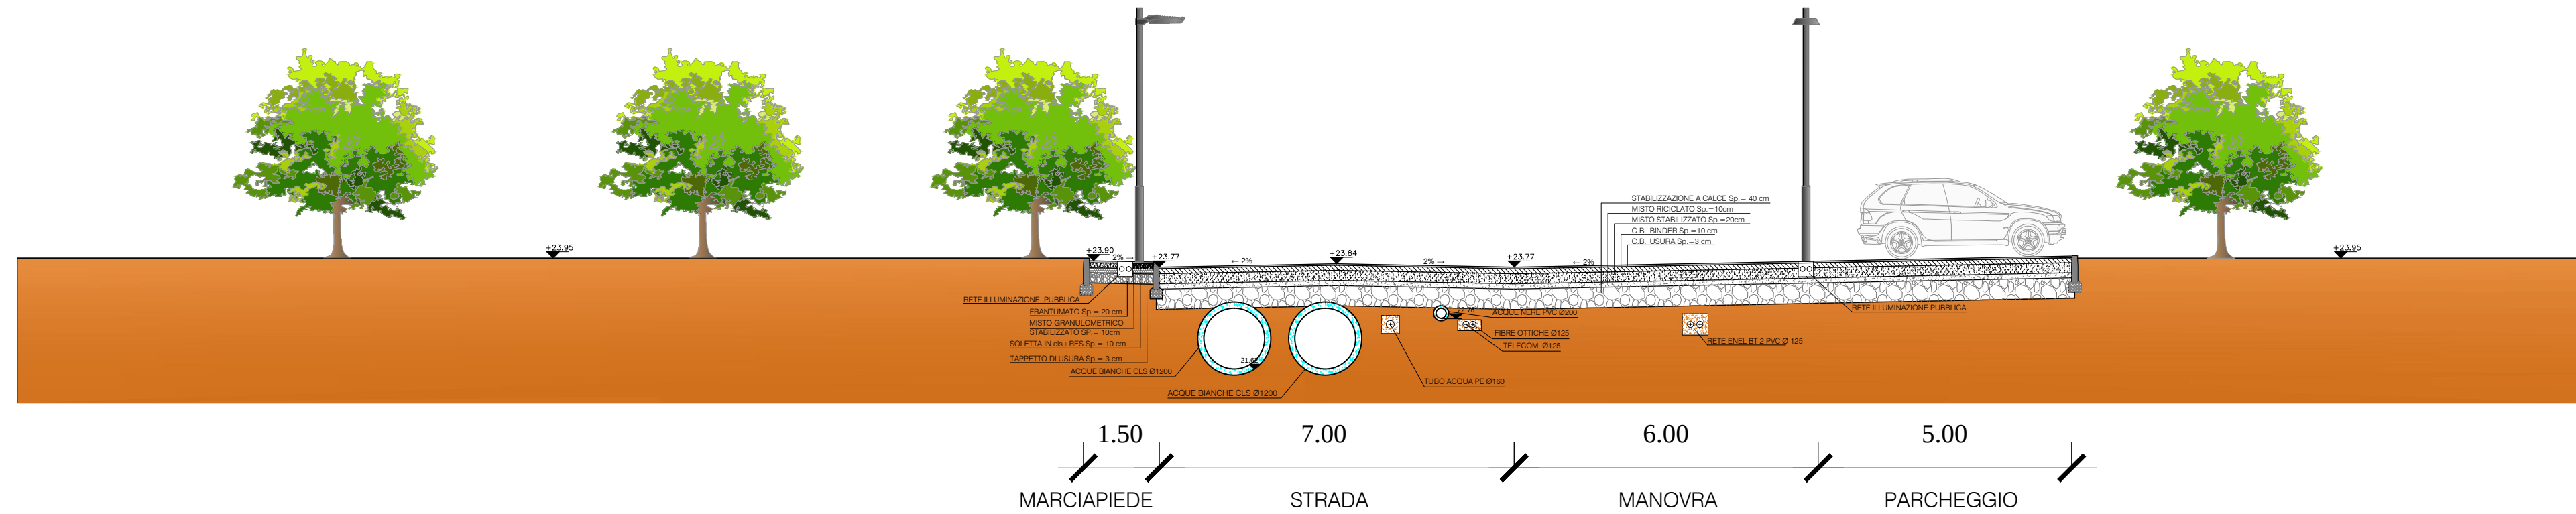

SEZIONE A-A scala 1:100

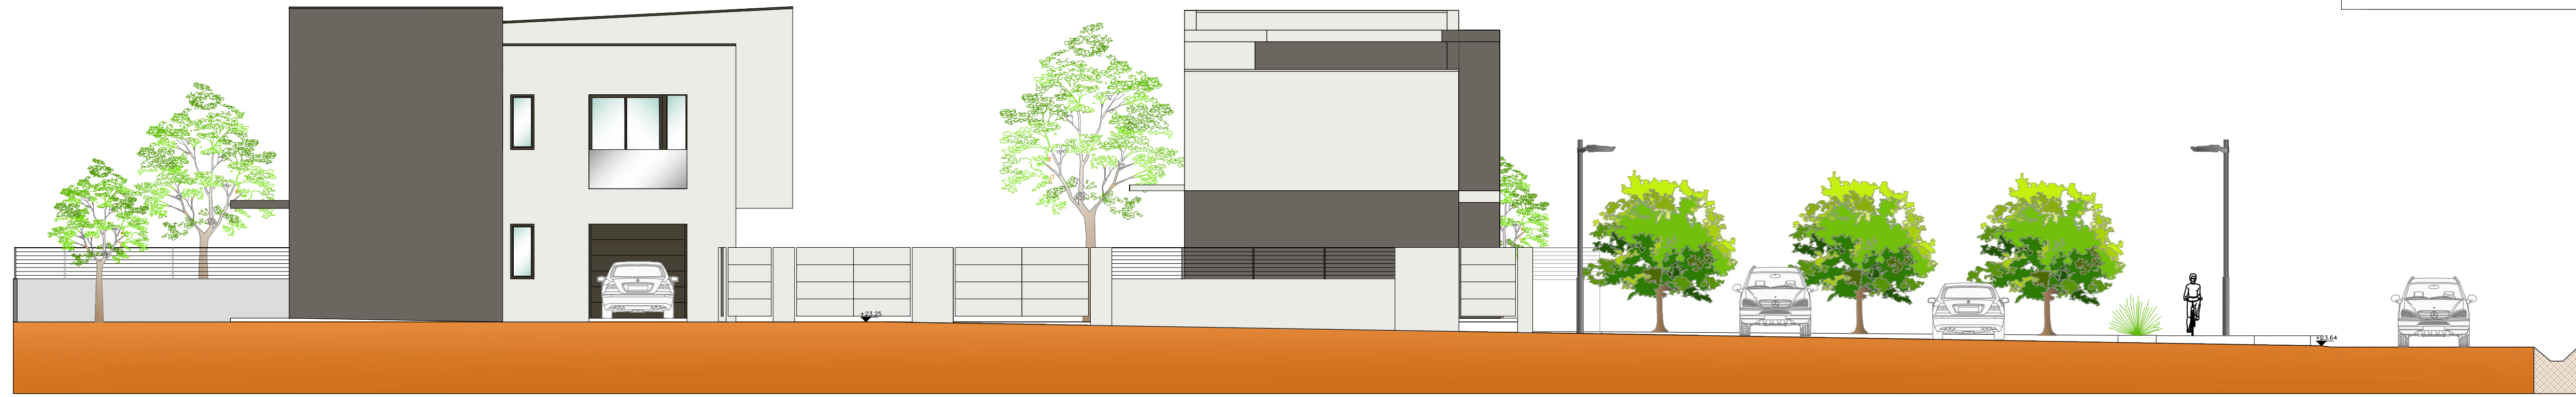

Assetto urbanistico

