

COMUNE DI BUDRIO
(Provincia di Bologna)

ACCORDO OPERATIVO

AMBITO "ANS.C.5"(PARTE)
ai sensi dell'art. 38 LR 24/2017

TAV. 11.1

FOGNATURE

SCALA 1:250

DATA DICEMBRE 2020

Sito: Via Rabuina n.3

INTEGRAZIONE MAGGIO 2021

PROGETTISTA RETI
IDRAULICHE

Ing. Andrea Bolognesi
Società BlueWorks SRLS
Via Pasubio, N. 4
40131 - Bologna (Bo)
C.F. - P.IVA: 03593141207

PROPRIETA'


Sig. Massimo Mazza



ARCHSYSTEM
Società BlueWorks SRLS
di Petrizzo & partners
VIA MARTIRI ANTIFASCISTI 57 - 40154 BUDRIO BO
TEL/FAX +39 051 6940731 - E-MAIL: info@archsystem.it

Progettisti
Arch. Vincenzo Petrizzo
Collaboratori: Gisella Barbieri
Michele Petrizzo

INQUADRAMENTO GENERALE
Scala 1:10000

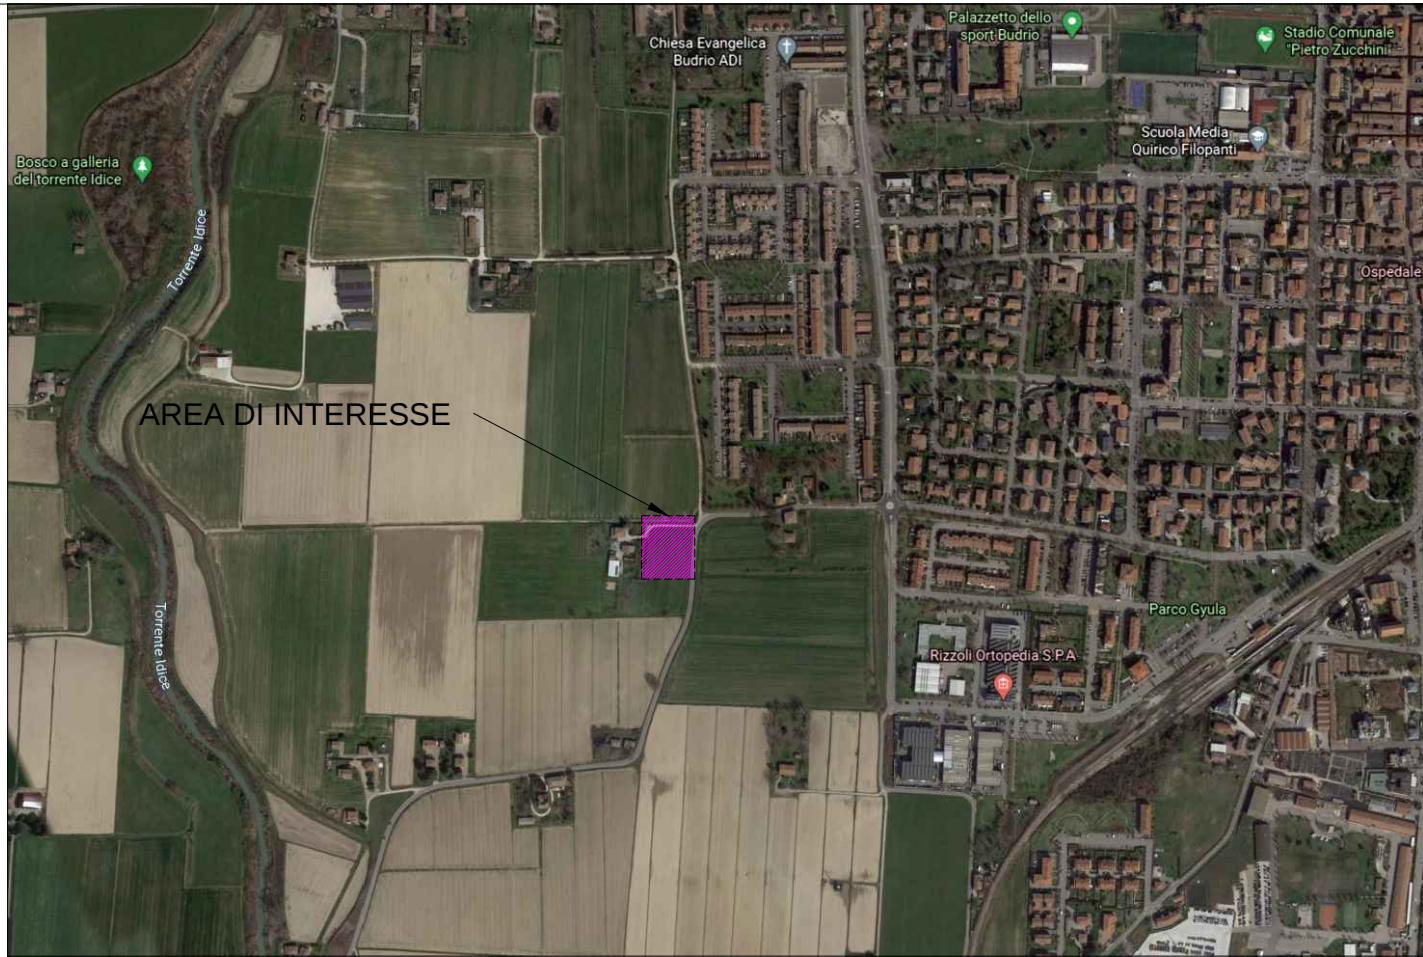

LEGENDA

-  P1) Parcheggi pubblici
-  U) Verde pubblico
-  Verde privato
-  Rete delle acque reflue di progetto
-  Rete delle acque meteoriche di progetto
-  Rete delle acque reflue esistente
-  Rete delle acque meteoriche esistente
-  Pozzetto della rete delle acque reflue di progetto
-  Pozzetto della rete delle acque meteoriche di progetto
-  Pozzetto della rete delle acque reflue esistente
-  Pozzetto della rete delle acque meteoriche esistente

