

COMUNE DI BUDRIO
(Provincia di Bologna)

ACCORDO OPERATIVO
AMBITO "ANS.C.5"(PARTE)
ai sensi dell'art. 38 LR 24/2017

ALLEGATO ALLA
TAV. 0.10

Scala: 1:100
Data: DICEMBRE 2020

Integrazioni: MAGGIO 2021

Integrazioni: SETTEMBRE 2021

Proprietà:
Sig. Massimo Mazza


Progettisti:
Arch. Vincenzo Petrizzo
Collaboratori: Gisella Barbieri
Michele Petrizzo

NOTE PER UFFICIO TECNICO



- il piano di posa della prevista *fondazione a platea* si trova a - cm. 70 dall'attuale piano di campagna (24,05);
- il piano di posa in presenza di fondazioni continue si trova a - cm. 70 dall'attuale piano di campagna (24,05);
- non sono ammissibili piani interrati (da NTA dell'Accordo Operativo);
- i fabbricati previsti nei Lotti B, C e C1 si sviluppano su 2 piani (p. 1° e p. 1°);
- il fabbricato A* si sviluppa su 3 piani (p. 1° destinato a servizi; p. 1° 2 alloggi; p. 2° 1 alloggio)

In merito, ulteriori informazioni sono riportate al Capitolo 6 dello Studio geologico ... della TAV. 0.10;

ASSETTO PLANIMETRICO

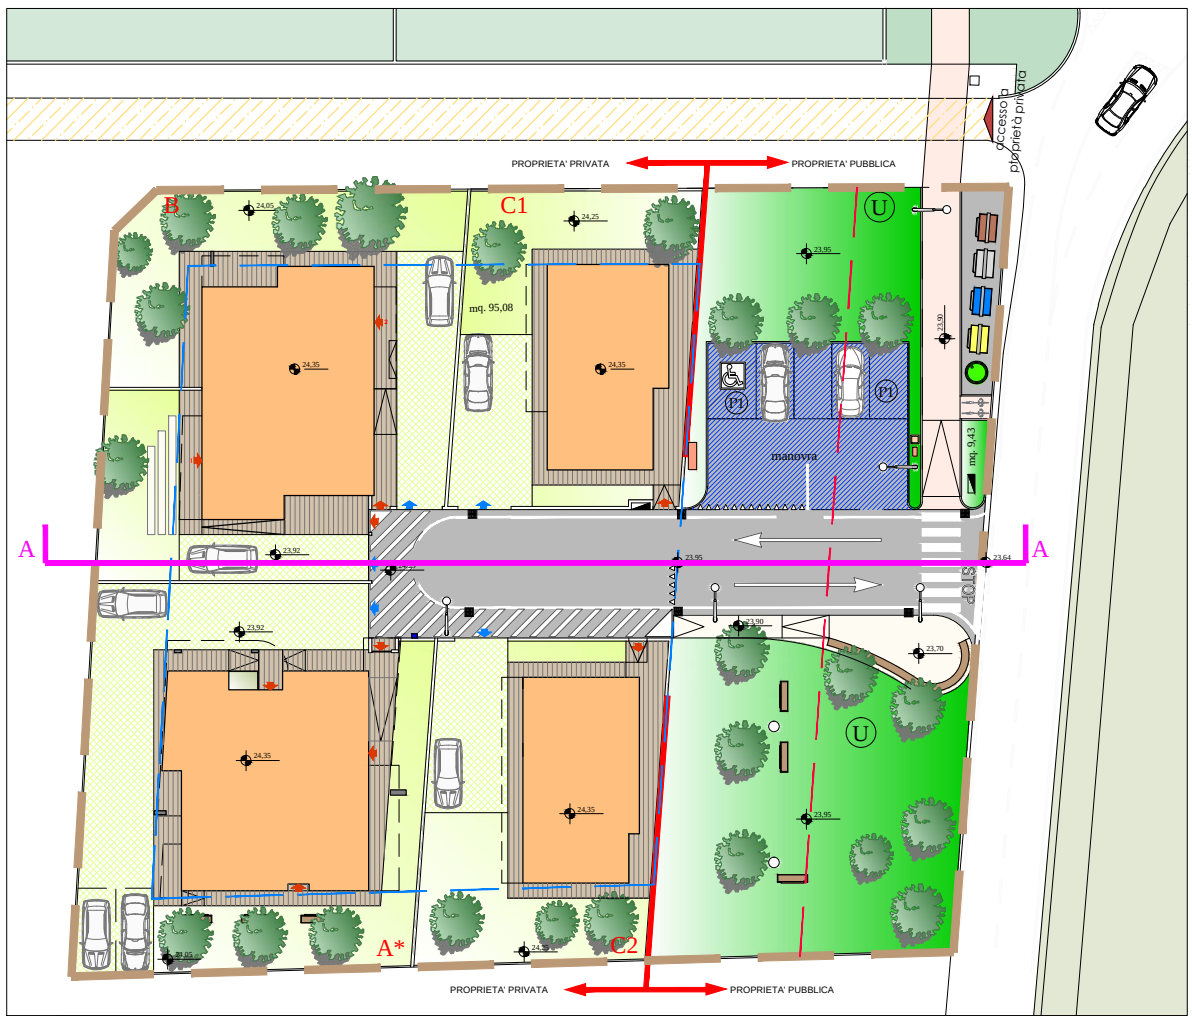

SEZIONE A-A scala 1:100

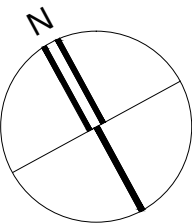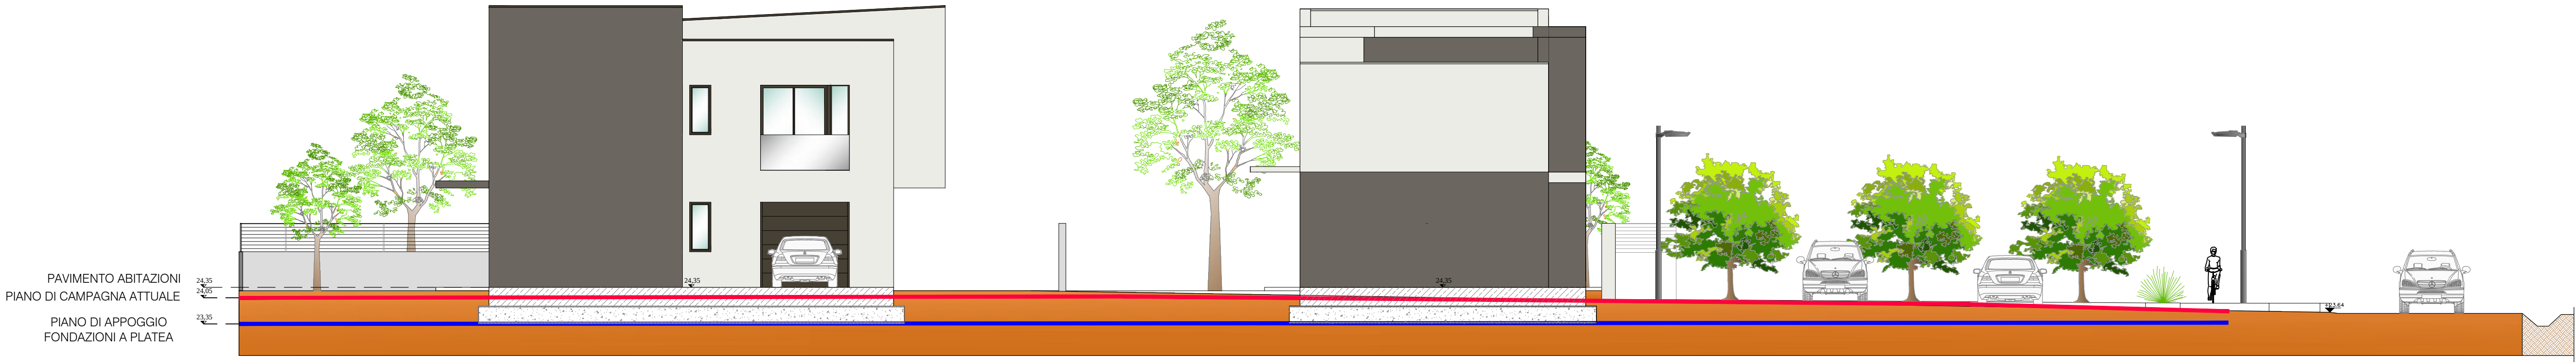

SEZIONE A-A scala 1:50

