

COMUNE DI BUDRIO


Piano Urbanistico Attuativo ANS.A.7
in variante al Piano Particolareggiato di Iniziativa Privata
ex-comparto C2.21 ad uso residenziale
sito a Vedrana di Budrio (BO)

LE PROPRIETA':	TIMBRO e FIRMA	
SVG IMMOBILIARE s.r.l.		
DE VIZIO COSTRUZIONI s.r.l.		
I PROGETTISTI:	TIMBRO e FIRMA	
ARCH. GIGANTE ANNA MARIA Via B. Bottau n° 4 40055 - Castenaso (Bo)		
ARCH. ZONI MARIAGRAZIA Via B. Bottau n° 4 40055 - Castenaso (Bo)		
OGGETTO TAVOLA :		
Estratto di mappa catastale CTR Foto aerea		
	Scala: 1:2000 - 1:1000 -	Tavola: 2

ESTRATTO DI MAPPA CATASTALE
Scala 1:2000



STRALCIO MAPPA CATASTALE
Scala 1:1000

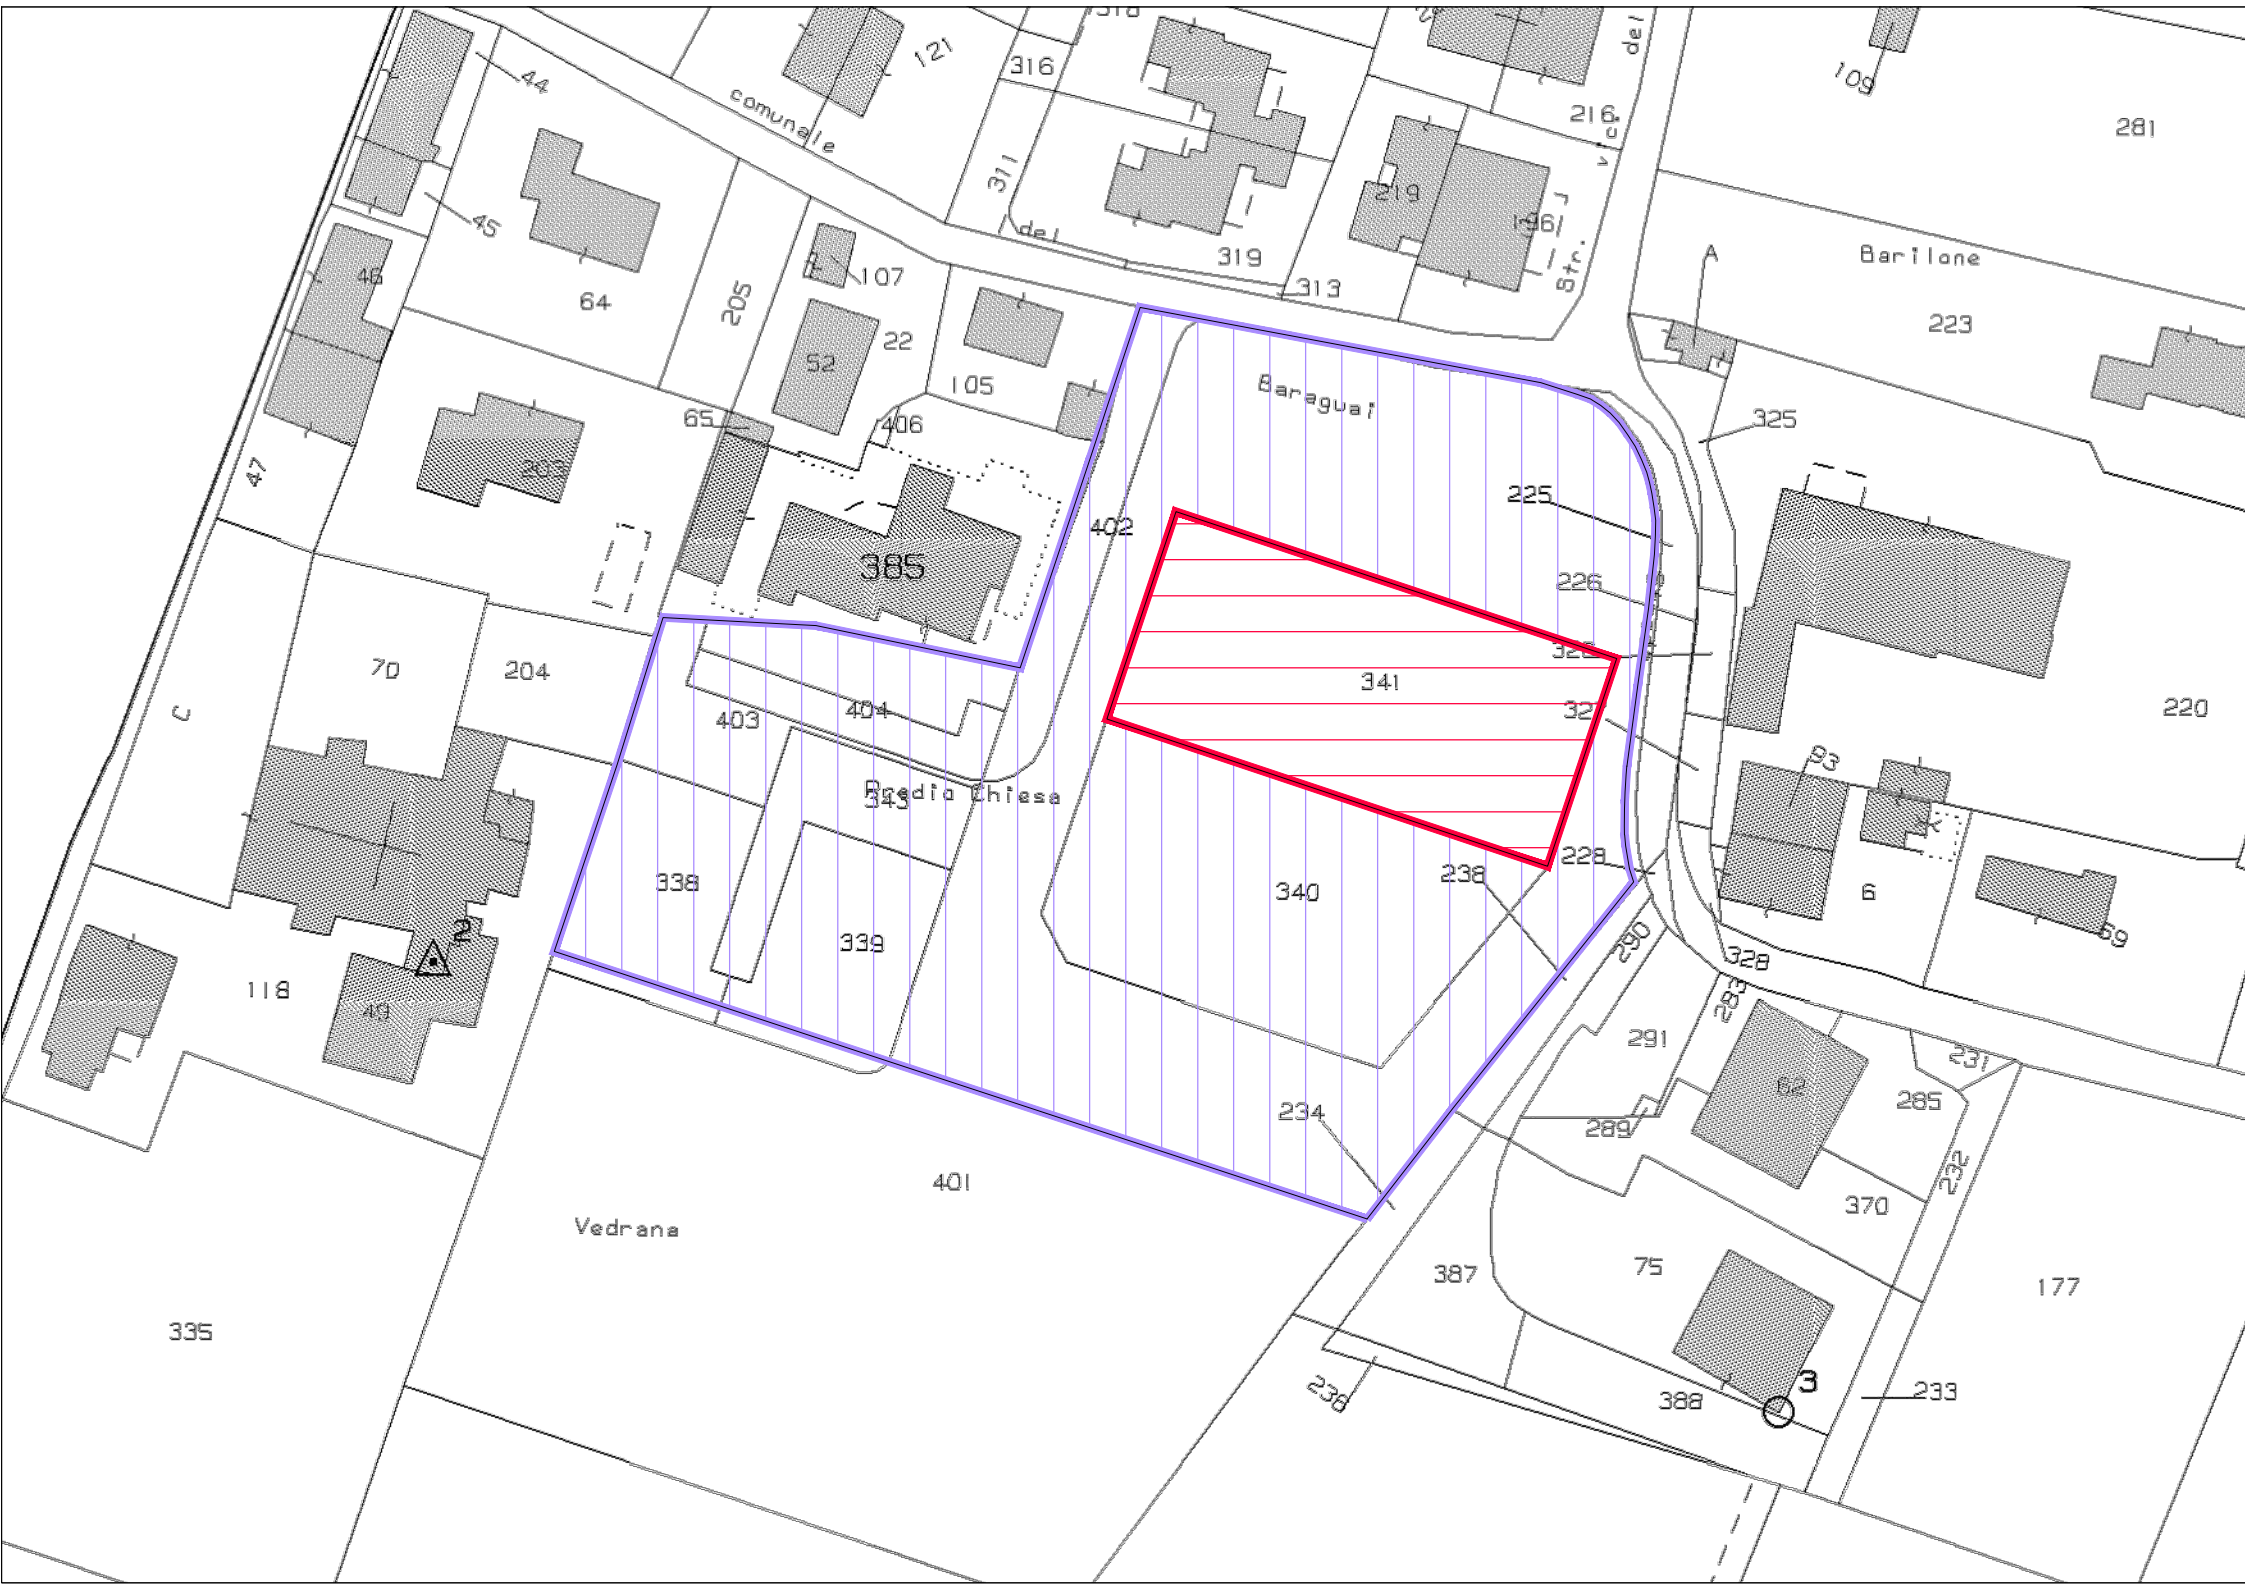

Proprietà :

- SVG IMMOBILIARE srl
- DE VIZIO COSTRUZIONI srl

Proprietà	Foglio	Mappale	Catasto	Superficie	Intero/Parte
SVG IMMOBILIARE srl	101	401	T	4.443	P
SVG IMMOBILIARE srl	101	402	T	376	I
SVG IMMOBILIARE srl	101	404	T	227	I
SVG IMMOBILIARE srl	101	385	T	313	P
SVG IMMOBILIARE srl	101	338	T	568	P
SVG IMMOBILIARE srl	101	339	T	562	P
SVG IMMOBILIARE srl	101	340	T	1.756	I
SVG IMMOBILIARE srl	101	343	T	418	I
SVG IMMOBILIARE srl	101	403	T	324	I
totale				8.987	
DE VIZIO COSTRUZIONI srl	101	341	T	1.780	I
totale				1.780	
				10.767	

