

COMUNE DI BUDRIO

Piano Urbanistico Attuativo ANS.A.7
in variante al Piano Particolareggiato di Iniziativa Privata
ex-comparto C2.21 ad uso residenziale
sito a Vedrana di Budrio (BO)

LE PROPRIETA':	TIMBRO e FIRMA	
SVG IMMOBILIARE s.r.l.		
DE VIZIO COSTRUZIONI s.r.l.		
I PROGETTISTI:	TIMBRO e FIRMA	
ARCH. GIGANTE ANNA MARIA Via B. Bottau n° 4 40055 - Castenaso (Bo)		
ARCH. ZONI MARIAGRAZIA Via B. Bottau n° 4 40055 - Castenaso (Bo)		
OGGETTO TAVOLA :		
Planimetria del verde Isola ecologica Abaco attrezzature		
Scala:	1:500	Tavola: 11

LEGENDA PLANIMETRIA:

- LIMITE DI AMBITO ANS.A.07 (St 10767 mq.)
- LIMITE DI EDIFICABILITA'
- LOTTI
- EDIFICI
- VERDE PUBBLICO
- VERDE PRIVATO
- ISOLA ECOLOGICA
- PISTA CICLO-PEDONALE
- PAVIMENTAZIONE ANTITRAUMA AREA FITNESS
- PUNTO DI RICARICA ELETTRICA PER 2 STALLI
- PASSO PEDONALE
- PASSO CARRAIO
- SCARPATA ESISTENTE
- FOSSO ESISTENTE
- NUMERO LOTTO

PLANIMETRIA GENERALE - Scala 1:500 Verde pubblico, isole ecologiche e attrezzature

METALCO - Type portabicilette

Portabicilette monoposto ottenuto dalla piegatura in diversi step di tondo pieno d'acciaio.



FABBRICATO IN COSTRUZIONE
NELL'ADIACENTE ZONA AUC 5a

METALCO - Cestis cestino

Cestino portarifiuti costituito da un palletto interamente in fusione di alluminio, un contenitore in acciaio con anello reggi-sacco e un coperchio in fusione di alluminio con cerniera a tre ali in fusione di acciaio inox per l'apertura con serratura a scatto.



METALCO - Fuente dog

Fontana costituita da una struttura ellittica in lamiera d'acciaio con doppio rubinetto in ottone cromato a pulsante con molla di ritorno, uno con ciotola in inox per gli animali, l'altro con vassoio rettangolare. Quest'ultima è dotata di due tubi di scarico con sistema troppo-pieno e di una cadiotia asportabile per consentire la pulizia.



METALCO - Pouch distributore di sacchetti

Contenitore per la distribuzione di sacchetti per la raccolta di deiezioni canine, composto da una struttura in lamiera d'acciaio con anta apribile, dotata di serratura a scatto.




METALCO - Libre panchine collection

Panchina senza schienale, dotata di due o tre supporti ad arco in fusione di alluminio. Il piano di seduta è costituito da una serie di tubetti in acciaio, saldati su spalle di supporto collegate tra loro da una barra orizzontale in tubolare d'acciaio.



- PARTICOLARE ISOLA ECOLOGICA -

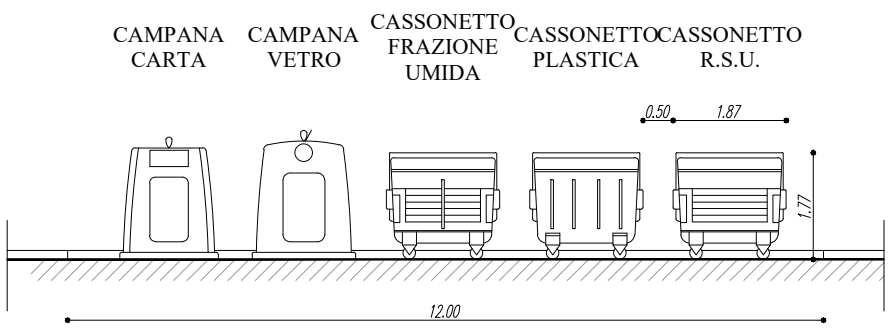

PROGETTO RELATIVO ALLA SISTEMAZIONE DEL VERDE
calcolato in base all'art. 17 e 18 del Regolamento Comunale
del Verde Pubblico e Privato

SP in progetto = mq. 1479,94+130,94 = mq. 1610,88 > 800 mq.

Alberi ad alto fusto (art. 17 comma 4)

1 albero ad alto fusto ogni 200 mq di SP
mq. 1610,88 / 200 = n. 8,05 = **n. 8**

Essenze arbustive (art. 17 comma 4)

a copertura di almeno il 20% della SP
mq. 1610,88 x 0,20 = **mq. 322,18**

Le specie vegetali sono state scelte all'interno
dei gruppi 1, 2 e 3 in base all'art. 18 lettera C

VERIFICA:

Alberi ad alto fusto (art. 17 comma 4)

n. 8 alberi da mettere a dimora $\geq$ n. 8 minimi ammessi

Essenze arbustive (art. 17 comma 4)

n. 157 arbusti x mq. 2,25 = mq. 353,25 $\geq$ mq. 322,18 minimi ammessi

**Per quanto non espressamente descritto nel presente elaborato
si rimanda alle NTA (tav. 26 di Piano) e al Progetto del Verde
Pubblico (tav. 11/a di Piano)**

**NB: per inserimento di "rain gardens" vedi tav. 26 di Piano (NTA
art. 9) e tav. 11/a ("aree verdi attrezzate")**

ALBERI AD ALTO FUSTO

1 TILLIA PLATYPHYLLOS (TIGLIO NOSTRALE)
h. 30 ml. Ø 20 ml.

2 CECTIS AUSTRALIS (BAGOLARO, SPACCASASSI)
h. 20-25 ml. Ø 8-10 ml.

3 CARPINUS BETULUS (CARPINO BIANCO)
h. 15-20 ml. Ø 8-10 ml.

ALBERI NON AD ALTO FUSTO

(Essenze mantenute ad un h. max di 3.00 ml.)

4 PRUNUS AVIUM (CILIEGIO SELVATICO)
h. 4-5 ml. Ø 3-4 ml.

5 PRUNUS CERASIFERA (MIRABOLANO, RUSTICANO)
h. 4-5 ml. Ø 3-4 ml.

ARBUSTI A FOGLIA CADUCA

PRUNUS SPINOSA (PRUGNOLO SELVATICO), LIGUSTRUM
LUCIDUM (LIGUSTRO), RUBUS SPP, LONICERA
CAPRIFOLIUM (CAPRIFOGLIO), VIBURNUM L. (VIBURNO)

ARBUSTI SEMPREVERDI

(ammessi fino ad un massimo del 50% del numero
complessivo degli arbusti messi a dimora)

ELAEAGNUS (ELEAGNO), PHOTINIA SERRULATA
(FOTINIA), LAURUS NOBILIS (ALLORO), ARBUTUS
UNEDO (CORBEZZOLO)

PRATO GRAMIGNA STENOTAPHRUM SECUNDATUM

ABACO ATTREZZATURE AREA FITNESS

REALIZZATE IN METALLO, POLIETILENE E GOMMA

5741 HERCULES XIV



5744 HERCULES II - X



5745 HERCULES IX - XII



5746 HERCULES XV - III



5747 HERCULES VI - VIII

(UTILIZZO ADATTO ANCHE A PERSONE DISABILI)



5751 HERCULES I - V

