

COMUNE DI BUDRIO

**Piano Urbanistico Attuativo ANS.A.7
in variante al Piano Particolareggiato di Iniziativa Privata
ex-comparto C2.21 ad uso residenziale
sito a Vedrana di Budrio (BO)**

LE PROPRIETA':	TIMBRO e FIRMA
SVG IMMOBILIARE s.r.l. DE VIZIO COSTRUZIONI s.r.l.	

I PROGETTISTI: ARCH. GIGANTE ANNA MARIA Via B. Bottau n° 4 40055 - Castenaso (Bo)	TIMBRO e FIRMA
--	-----------------------


OGGETTO TAVOLA :

Sezioni stradali tipo


Scala:	1:1000 - 1:50
---------------	---------------

15

PLANIMETRIA GENERALE
Scala 1:1000

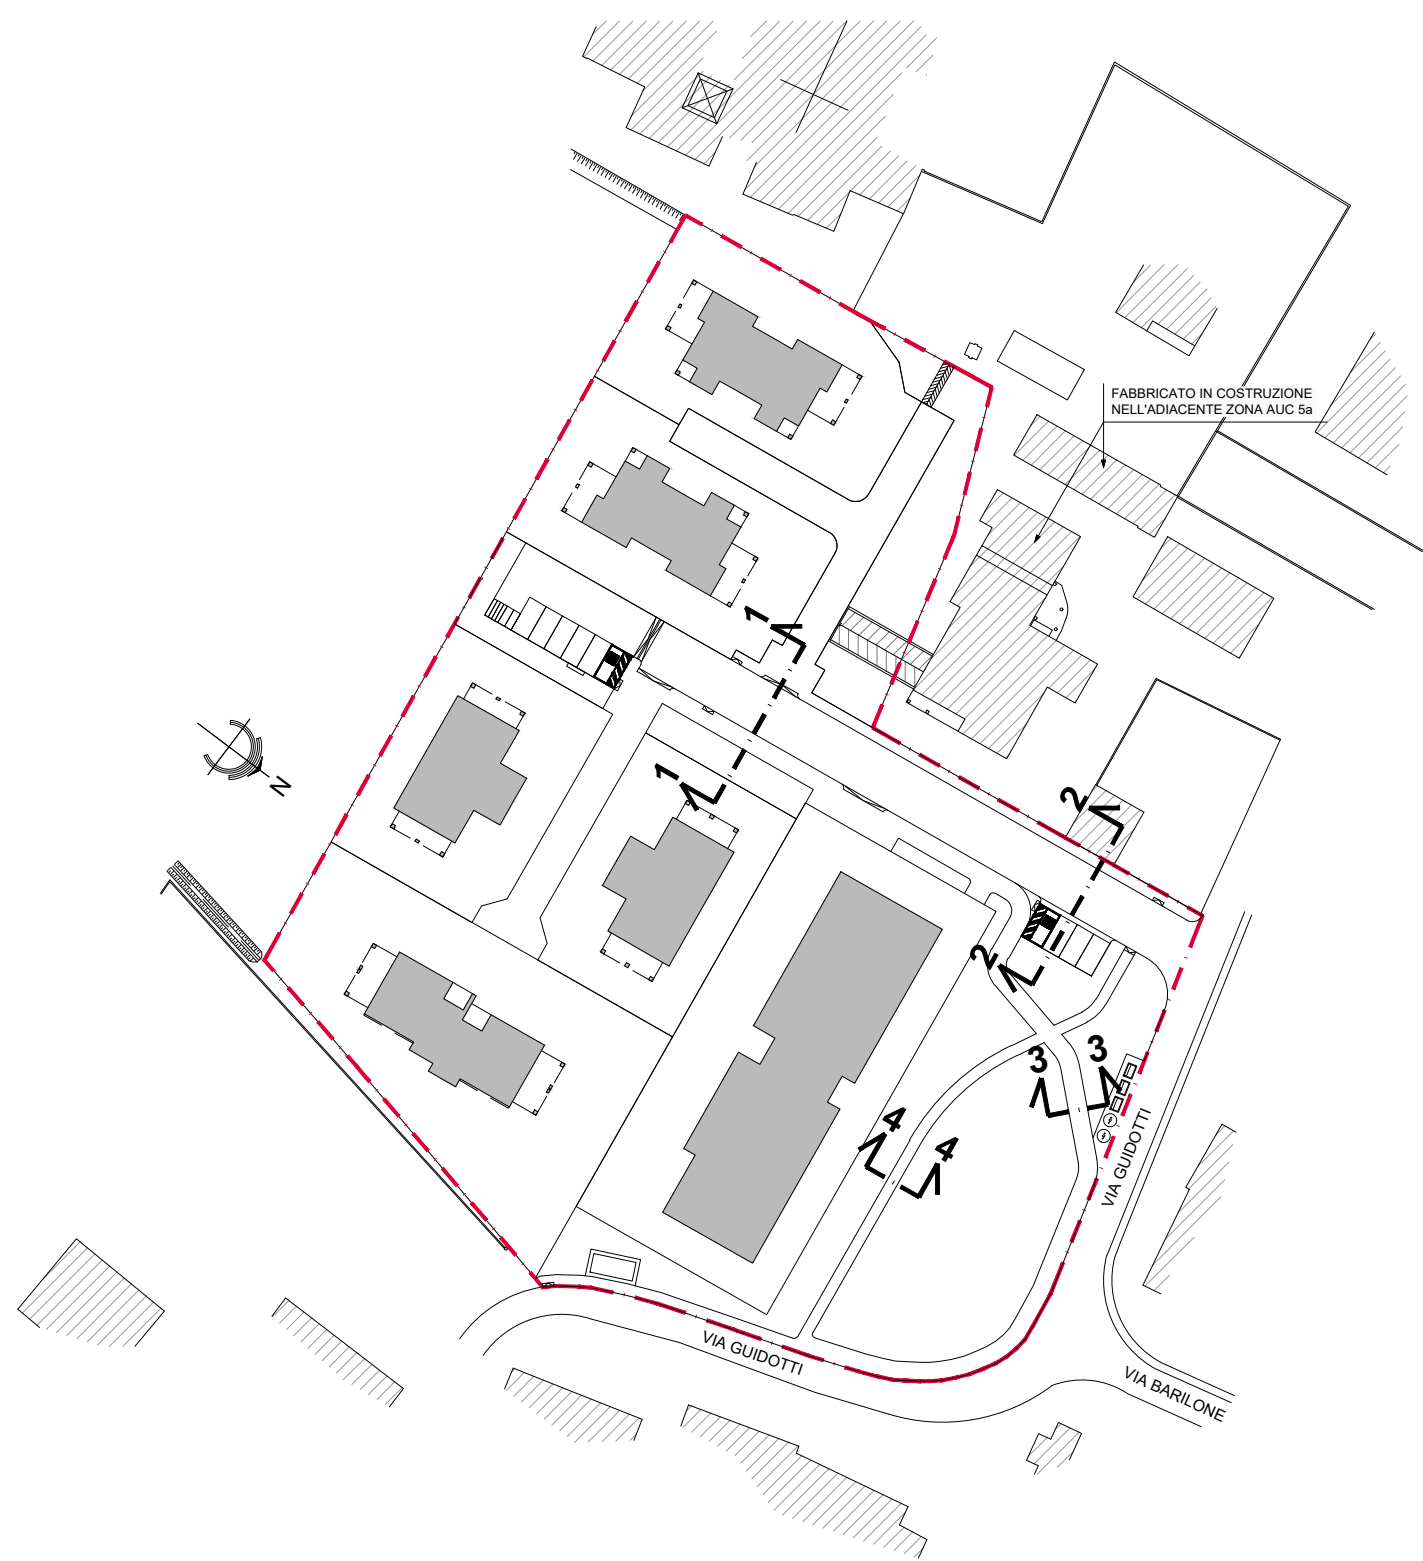[illegible]

SEZIONE TIPO 3-3

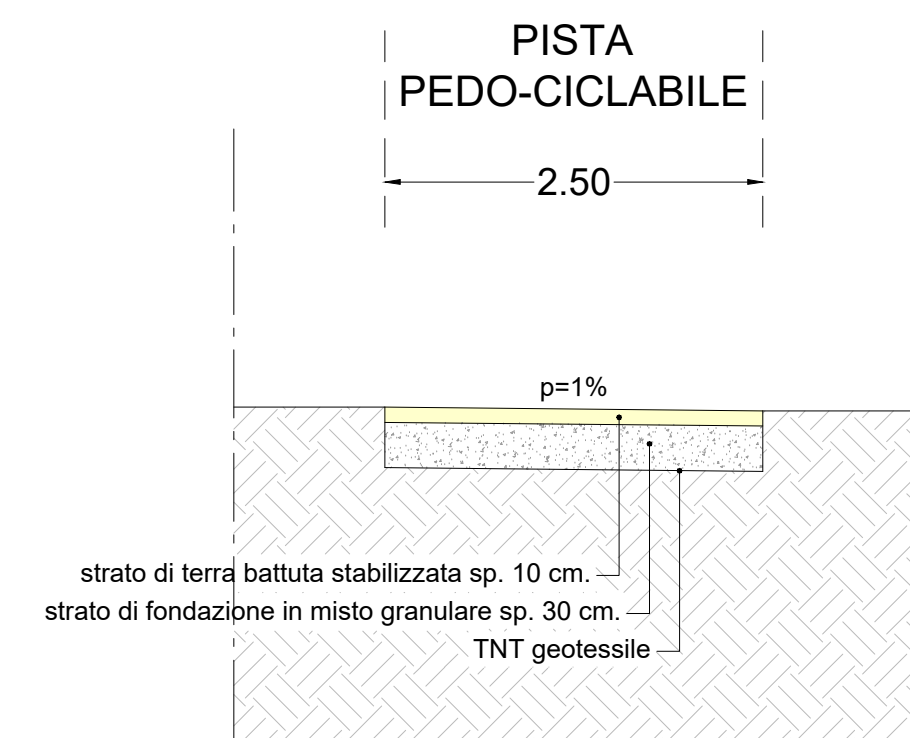

SEZIONE TIPO 2-2

VERDE 5.00

PARCHEGGIO 0.70

STRADA 7.00

MARCIAPIEDE 1.53

LIMITO AMBITO ANS.A.07

cordolo in cemento

p=2,5%

irrigazione

illuminazione pubblica

C.B. USURA sp. 3 cm.

C.B. BINDER sp. 10 cm.

misto granulometrico stabilizzato cementato sp. 10 cm.

misto granulometrico stabilizzato sp. 40 cm.

rete telecom PVC Ø 125

rete gas metano PE100 PN10 DE63

rete idrica PN16 DE90

rete enel PVC Ø 125 (parzialmente esistente)

rete acque reflue PVC Ø 200

cordolo in cemento

p=2,5%

p=1%

tappeto di usura sp. 3 cm.

soletta in c/c+RES sp. 12 cm.

strato di misto granulometrico stabilizzato sp. frantumato sp. 20 cm.

RETE ACQUE METEORICHE scatorale 150x200

RETE ACQUE METEORICHE scatorale 150x200

SEZIONE TIPO 4-4

