

COMUNE DI BUDRIO

Piano Urbanistico Attuativo ANS.A.7
in variante al Piano Particolareggiato di Iniziativa Privata
ex-comparto C2.21 ad uso residenziale
sito a Vedrana di Budrio (BO)

LE PROPRIETA':

SVG IMMOBILIARE s.r.l.

DE VIZIO COSTRUZIONI s.r.l.

TIMBRO e FIRMA

I PROGETTISTI:

ARCH. GIGANTE ANNA MARIA
Via B. Bottau n° 4
40055 - Castenaso (Bo)

ARCH. ZONI MARIAGRAZIA
Via B. Bottau n° 4
40055 - Castenaso (Bo)

OGGETTO TAVOLA :


Schema rete TELEFONICA

Scala:

1:500

Tavola:

18

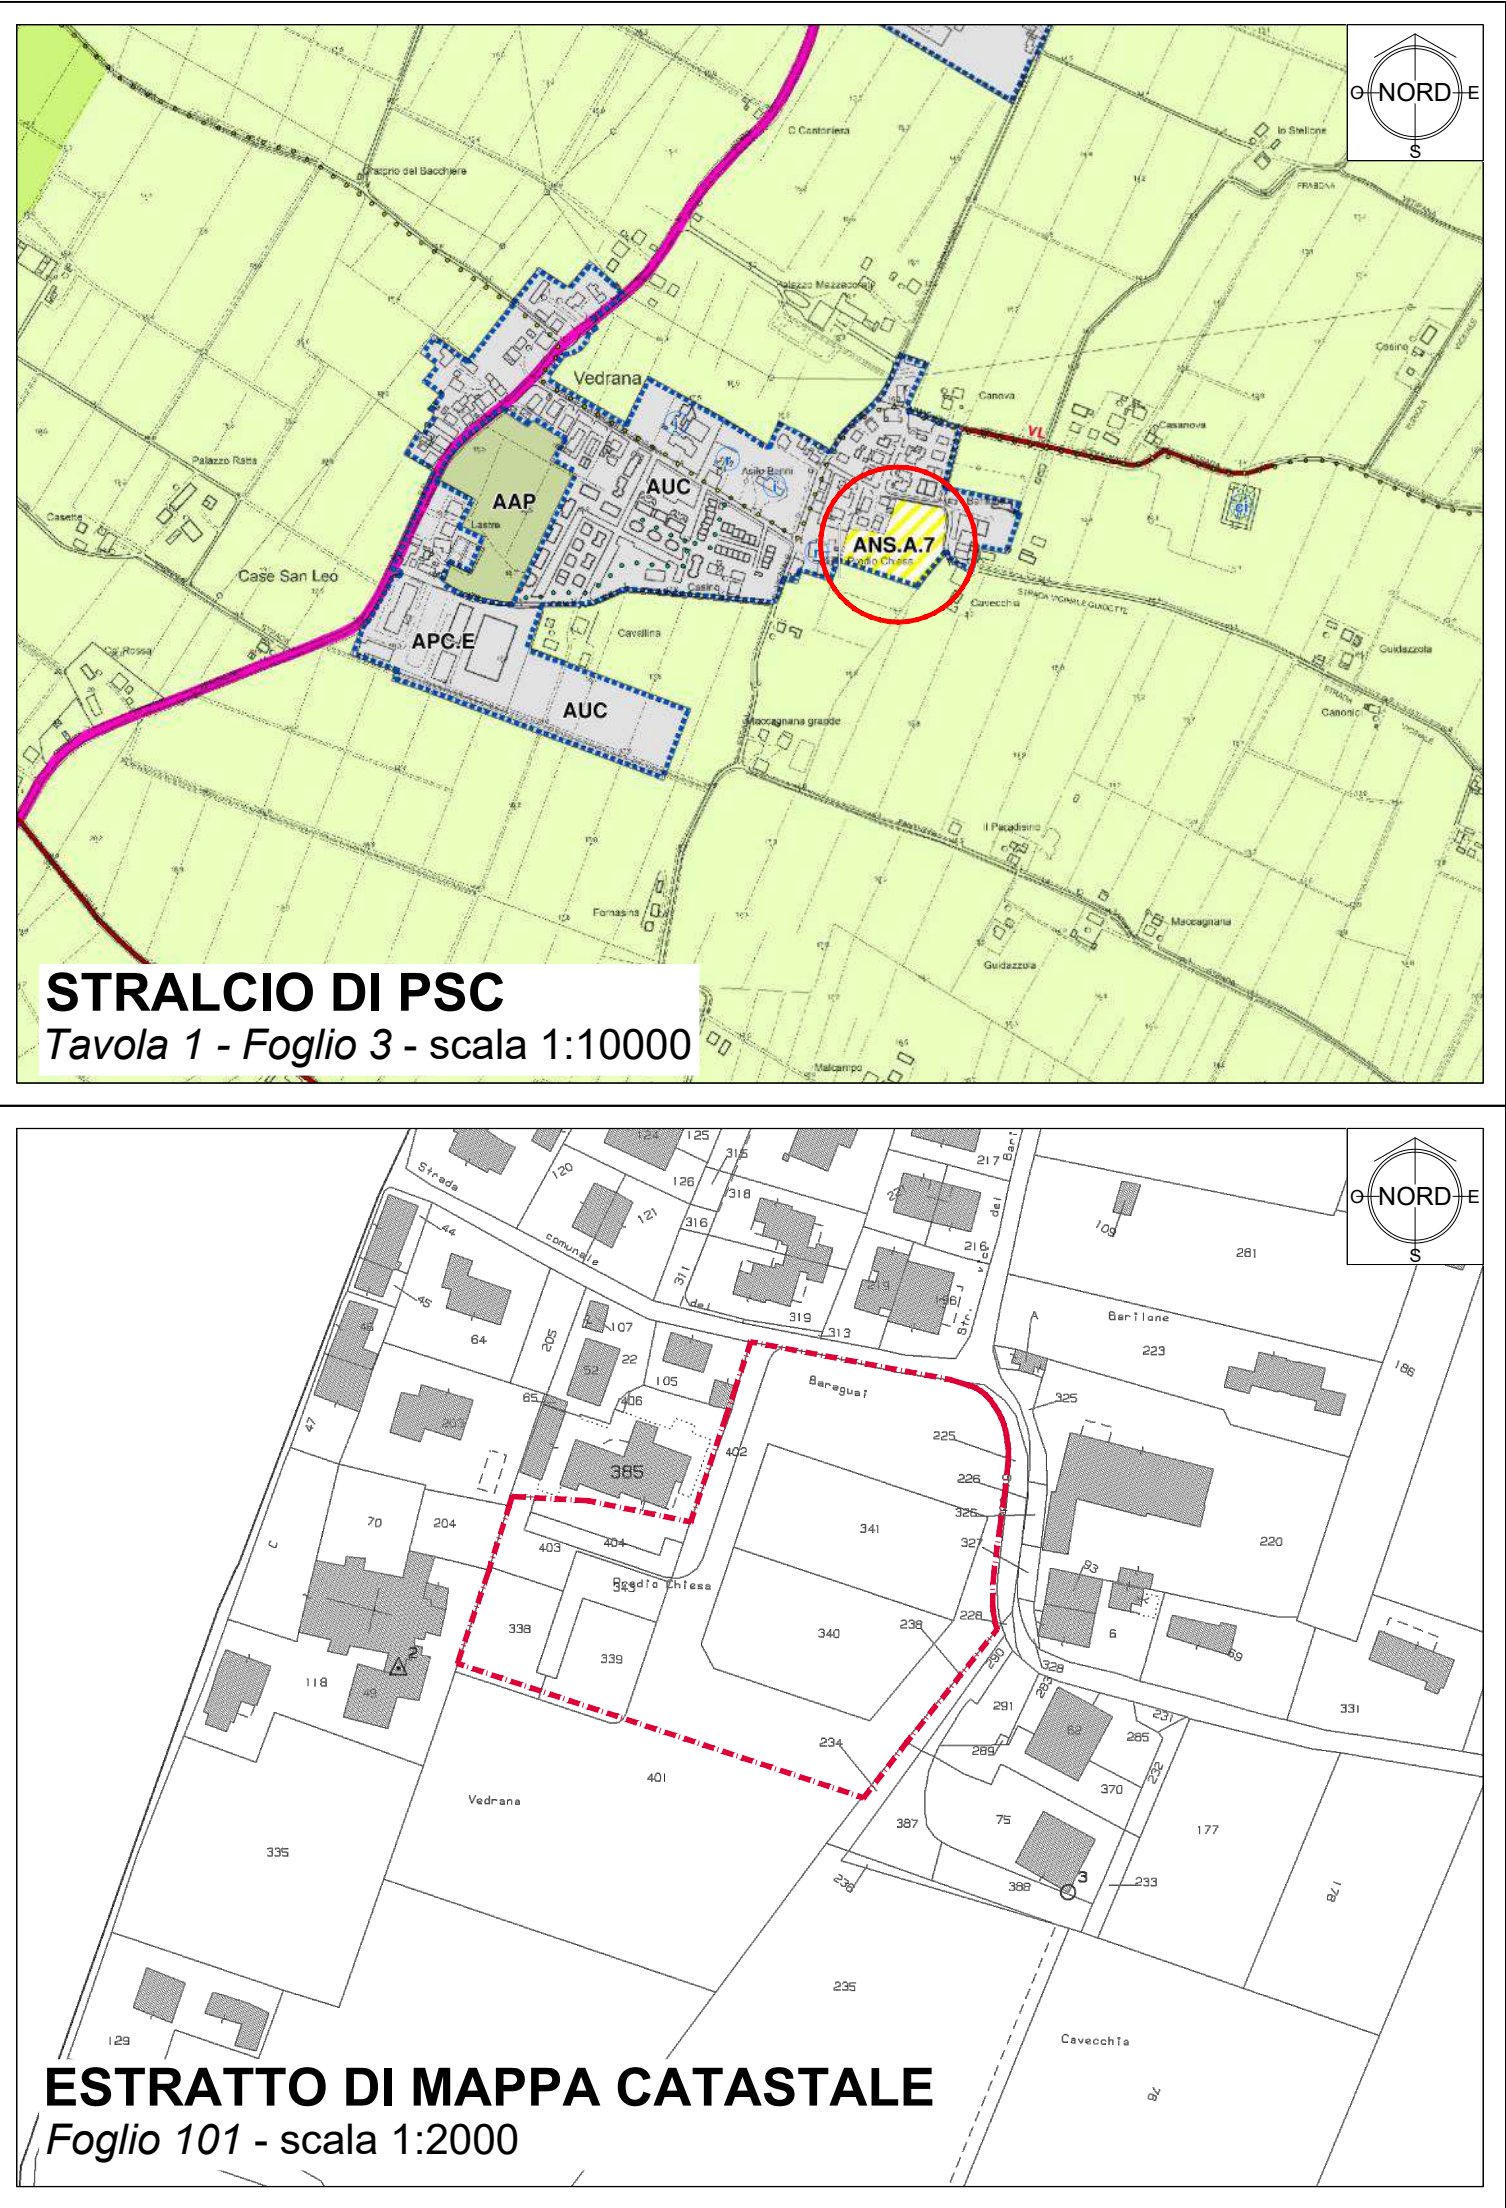

PLANIMETRIA
RETE TELEFONICA
Scala 1:500

LEGENDA RETE TELEFONICA:

Polifera costituita da 2 Ø 125 in PVC con corona in cls non inferiore a 10 cm

Polifera costituita da 1 Ø 125 in PVC con corona in cls non inferiore a 10 cm

Raccordi tra pozzetto e colonnina esterna o tra pozzetto e armadietto interno con 2 tubi corrugati Ø 63

Polifera costituita da 1 Ø 63 in PVC per immissione ai lotti

N° 1 tubo PVC corrugato Ø 50

Pozzetto 90 x 70 cm con chiusino a 2 semicoperchi in ghisa classe "D400"

Pozzetto 47 x 47 cm con chiusino in ghisa classe "C250" se in suolo non carrabile, diversamente pozzetto 90 x 70

Pozzetto 60 x 120 cm interno con relativo chiusino in ghisa

Colonnina esterna in PVC

Armadietto interno in PVC (per edifici condominiali)

N.B.

TUBI DI CANALIZZAZIONE DEVONO ESSERE POSATI AD UNA PROFONDITA' DI ALMENO 100 cm DALLA SUPERFICE CALPESTABILE, AL DI SOPRA DI ESSI ANDRA' POSATO, INDICATIVAMENTE A 30cm DAL PIANO DI CALPESTIO, SPECIFICO NASTRO DI SEGNALEZIONE

DATI TECNICI

PIANO URBANISTICO ANS.A.7		
n° lotto	Tipologia	n° alloggi presunto
Lotto 1	bifamiliare	2
Lotto 2	bifamiliare	2
Lotto 3	bifamiliare	2
Lotto 4	bifamiliare	2
Lotto 5	bifamiliare	2
Lotto 6	linea	12
Lotto 7	lotto privo di edificabilità	
TOT.	presunto	22

LEGENDA PLANIMETRIA:

LIMITE DI AMBITO ANS.A.07 (St 10767 mq.)

LIMITE DI EDIFICABILITA'

LOTTE

AREA DA EDIFICARE (EDILIZIA PRIVATA)

AREA DA EDIFICARE (LOTTO CEDUTO AL COMUNE)

VERDE PUBBLICO (U)

VERDE DOTAZIONE ECOLOGICA

VERDE NON COMPUTABILE NEGLI STANDARD MINIMI RICHIESTI DI URBANIZZAZIONE

ISOLA ECOLOGICA

PUNTO DI RICARICA ELETTRICA PER 2 STALLI

PASSO PEDONALE

PASSO CARRAIO

SCARPATA ESISTENTE

FOSSO ESISTENTE

NUMERO LOTTO

NUMERO UTENZE

