



COMUNE DI BUDRIO

**Piano Urbanistico Attuativo ANS.A.7
in variante al Piano Particolareggiato di Iniziativa Privata
ex-comparto C2.21 ad uso residenziale
sito a Vedrana di Budrio (BO)**

LE PROPRIETA':	TIMBRO e FIRMA
SVG IMMOBILIARE s.r.l.	
DE VIZIO COSTRUZIONI s.r.l.	

I PROGETTISTI: ARCH. GIGANTE ANNA MARIA Via B. Bottau n° 4 40055 - Castenaso (Bo) ARCH. ZONI MARIAGRAZIA Via B. Bottau n° 4 40055 - Castenaso (Bo)	TIMBRO e FIRMA
---	-----------------------

OGGETTO TAVOLA :		
<i>Schema rete GAS METANO</i>		
	Scala: 1:500	Tavola: 20

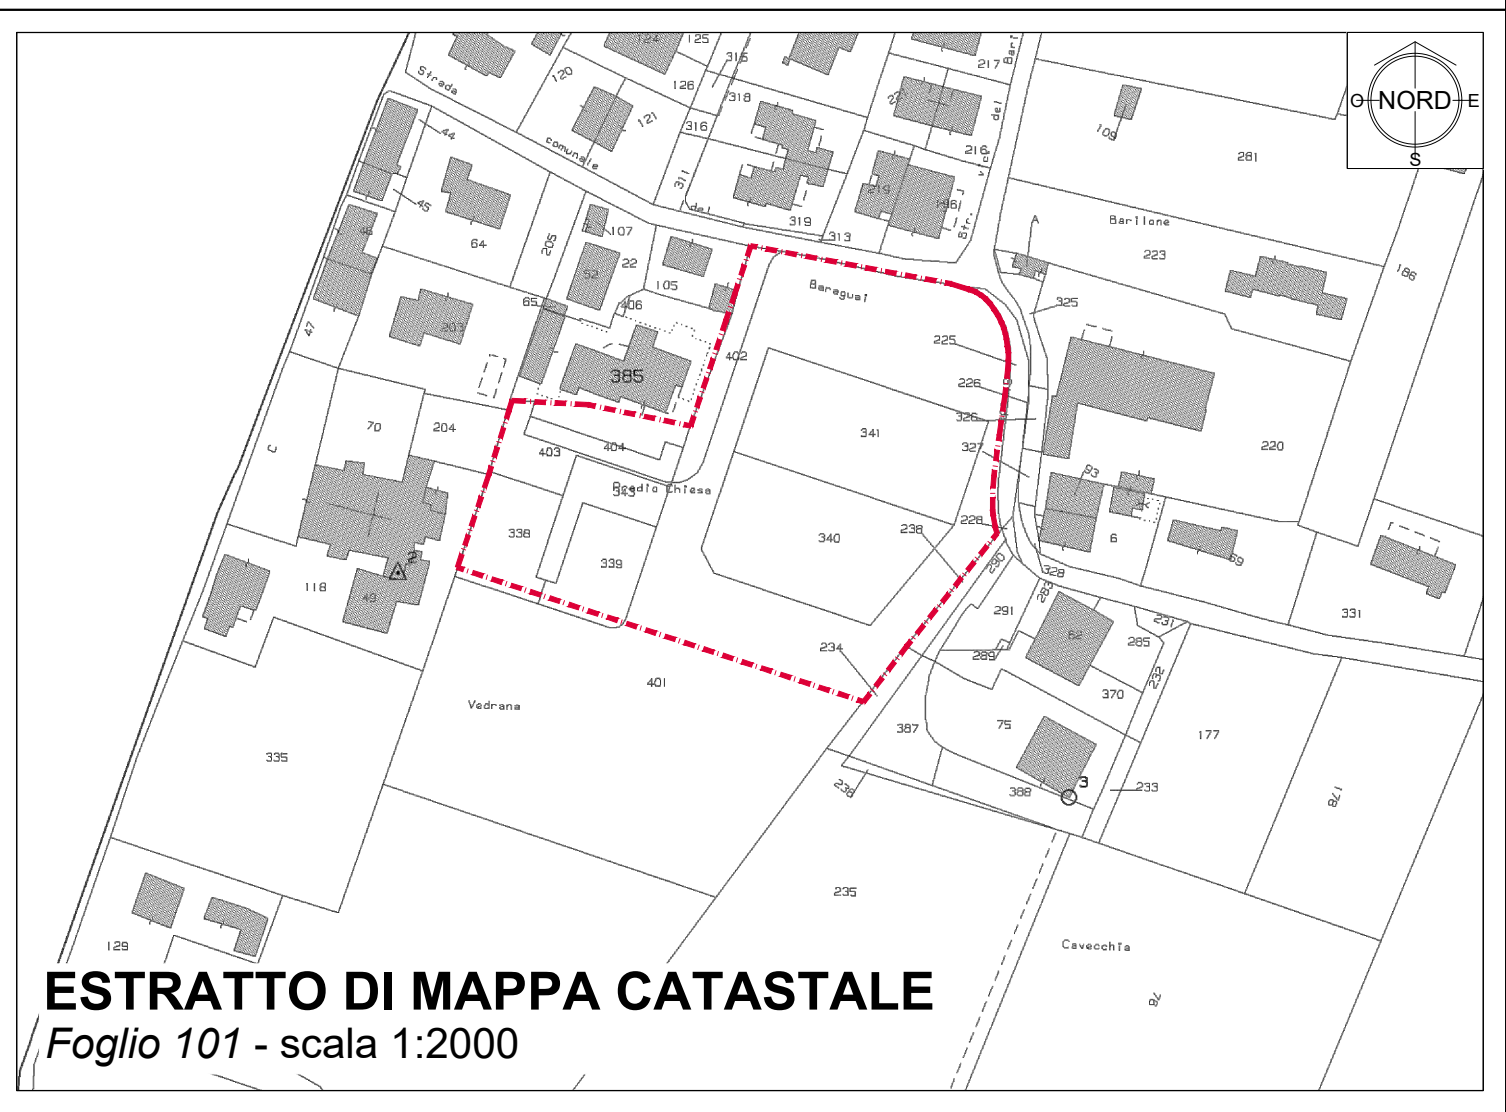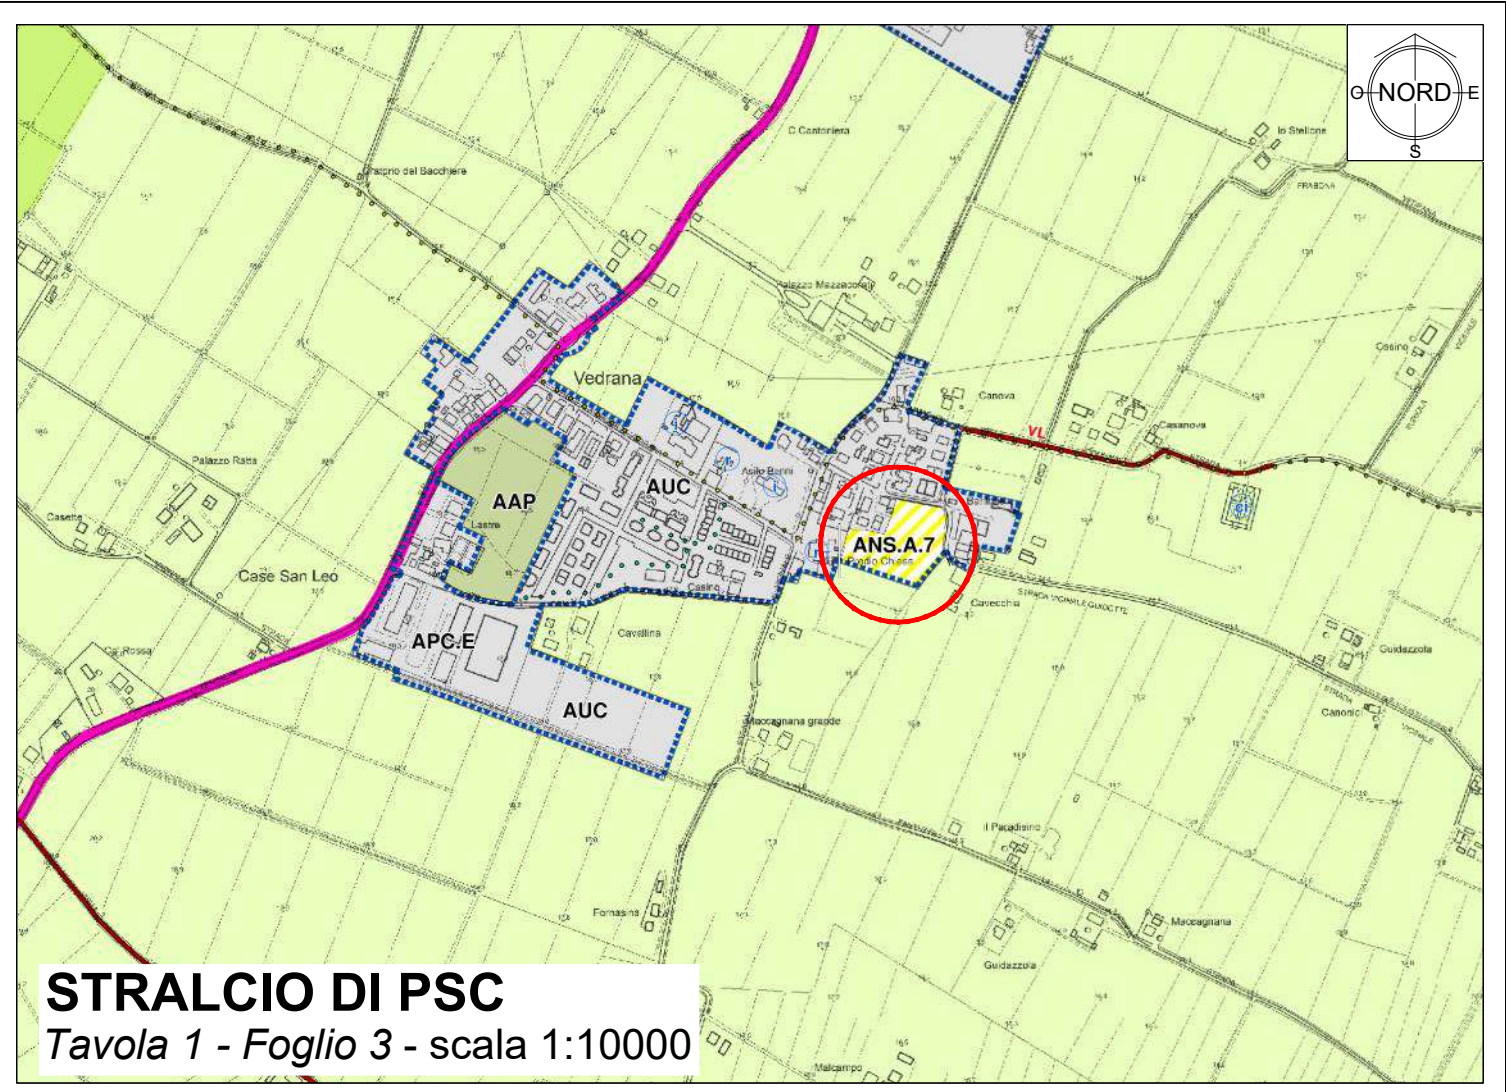

PLANIMETRIA
RETE DISTRIBUZIONE GAS
(RECEPITO PARERE HERA prot. n. 49555-19761 del 24/05/2021)
Scala 1:500

LEGENDA RETE DISTRIBUZIONE GAS:

	RETE GAS ESISTENTE
	RETE GAS PROGETTO
	COLLEGAMENTO DI PROGETTO
	MANUFATTO CONTATORI


LEGENDA RETE DISTRIBUZIONE GAS:

	RETE GAS ESISTENTE
	RETE GAS PROGETTO
	COLLEGAMENTO DI PROGETTO
	MANUFATTO CONTATORI


DATI TECNICI

PIANO URBANISTICO ANS.A.7		
n° lotto	Tipologia	n° alloggi presunto
Lotto 1	bifamiliare	2
Lotto 2	bifamiliare	2
Lotto 3	bifamiliare	2
Lotto 4	bifamiliare	2
Lotto 5	bifamiliare	2
Lotto 6	linea	12
Lotto 7	lotto privo di edificabilità	
TOT.	presunto	22

LEGENDA PLANIMETRIA:

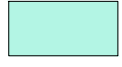	LIMITO DI AMBITO ANS.A.07 (St 10767 mq.)
	LIMITO DI EDIFICABILITA'
	LOTTI
	AREA DA EDIFICARE (EDILIZIA PRIVATA)
	AREA DA EDIFICARE (LOTTO CEDUTO AL COMUNE)
	VERDE PUBBLICO (U)
	VERDE DOTAZIONE ECOLOGICA
	VERDE NON COMPUTABILE NEGLI STANDARD MINIMI RICHIESTI DI URBANIZZAZIONE
	ISOLA ECOLOGICA
	PUNTO DI RICARICA ELETTRICA PER 2 STALLI
	PASSO PEDONALE
	PASSO CARRAIO
	SCARPATA ESISTENTE
	FOSSO ESISTENTE
	NUMERO LOTTO
	NUMERO UTENZE

LEGENDA PLANIMETRIA:

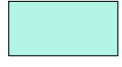	LIMITO DI AMBITO ANS.A.07 (St 10767 mq.)
	LIMITO DI EDIFICABILITA'
	LOTTI
	AREA DA EDIFICARE (EDILIZIA PRIVATA)
	AREA DA EDIFICARE (LOTTO CEDUTO AL COMUNE)
	VERDE PUBBLICO (U)
	VERDE DOTAZIONE ECOLOGICA
	VERDE NON COMPUTABILE NEGLI STANDARD MINIMI RICHIESTI DI URBANIZZAZIONE
	ISOLA ECOLOGICA
	PUNTO DI RICARICA ELETTRICA PER 2 STALLI
	PASSO PEDONALE
	PASSO CARRAIO
	SCARPATA ESISTENTE
	FOSSO ESISTENTE
	NUMERO LOTTO
	NUMERO UTENZE

