

COMUNE DI BUDRIO

Piano Urbanistico Attuativo ANS.A.7 in variante al Piano Particolareggiato di Iniziativa Privata ex-comparto C2.21 ad uso residenziale sito a Vedrana di Budrio (BO)

LE PROPRIETA':

SVG IMMOBILIARE s.r.l.

DE VIZIO COSTRUZIONI s.r.l.

TIMBRO e FIRMA

I PROGETTISTI:

ARCH. GIGANTE ANNA MARIA

Via B. Bottau n° 4
40055 - Castenaso (Bo)

ARCH. ZONI MARIAGRAZIA

Via B. Bottau n° 4
40055 - Castenaso (Bo)

TIMBRO e FIRMA

OGGETTO TAVOLA :

Rilievo fotografico

Scala:

1:1000

Tavola:

24

Foglio 101 - scala 1:1000

Foglio 101 - scala 1:1000

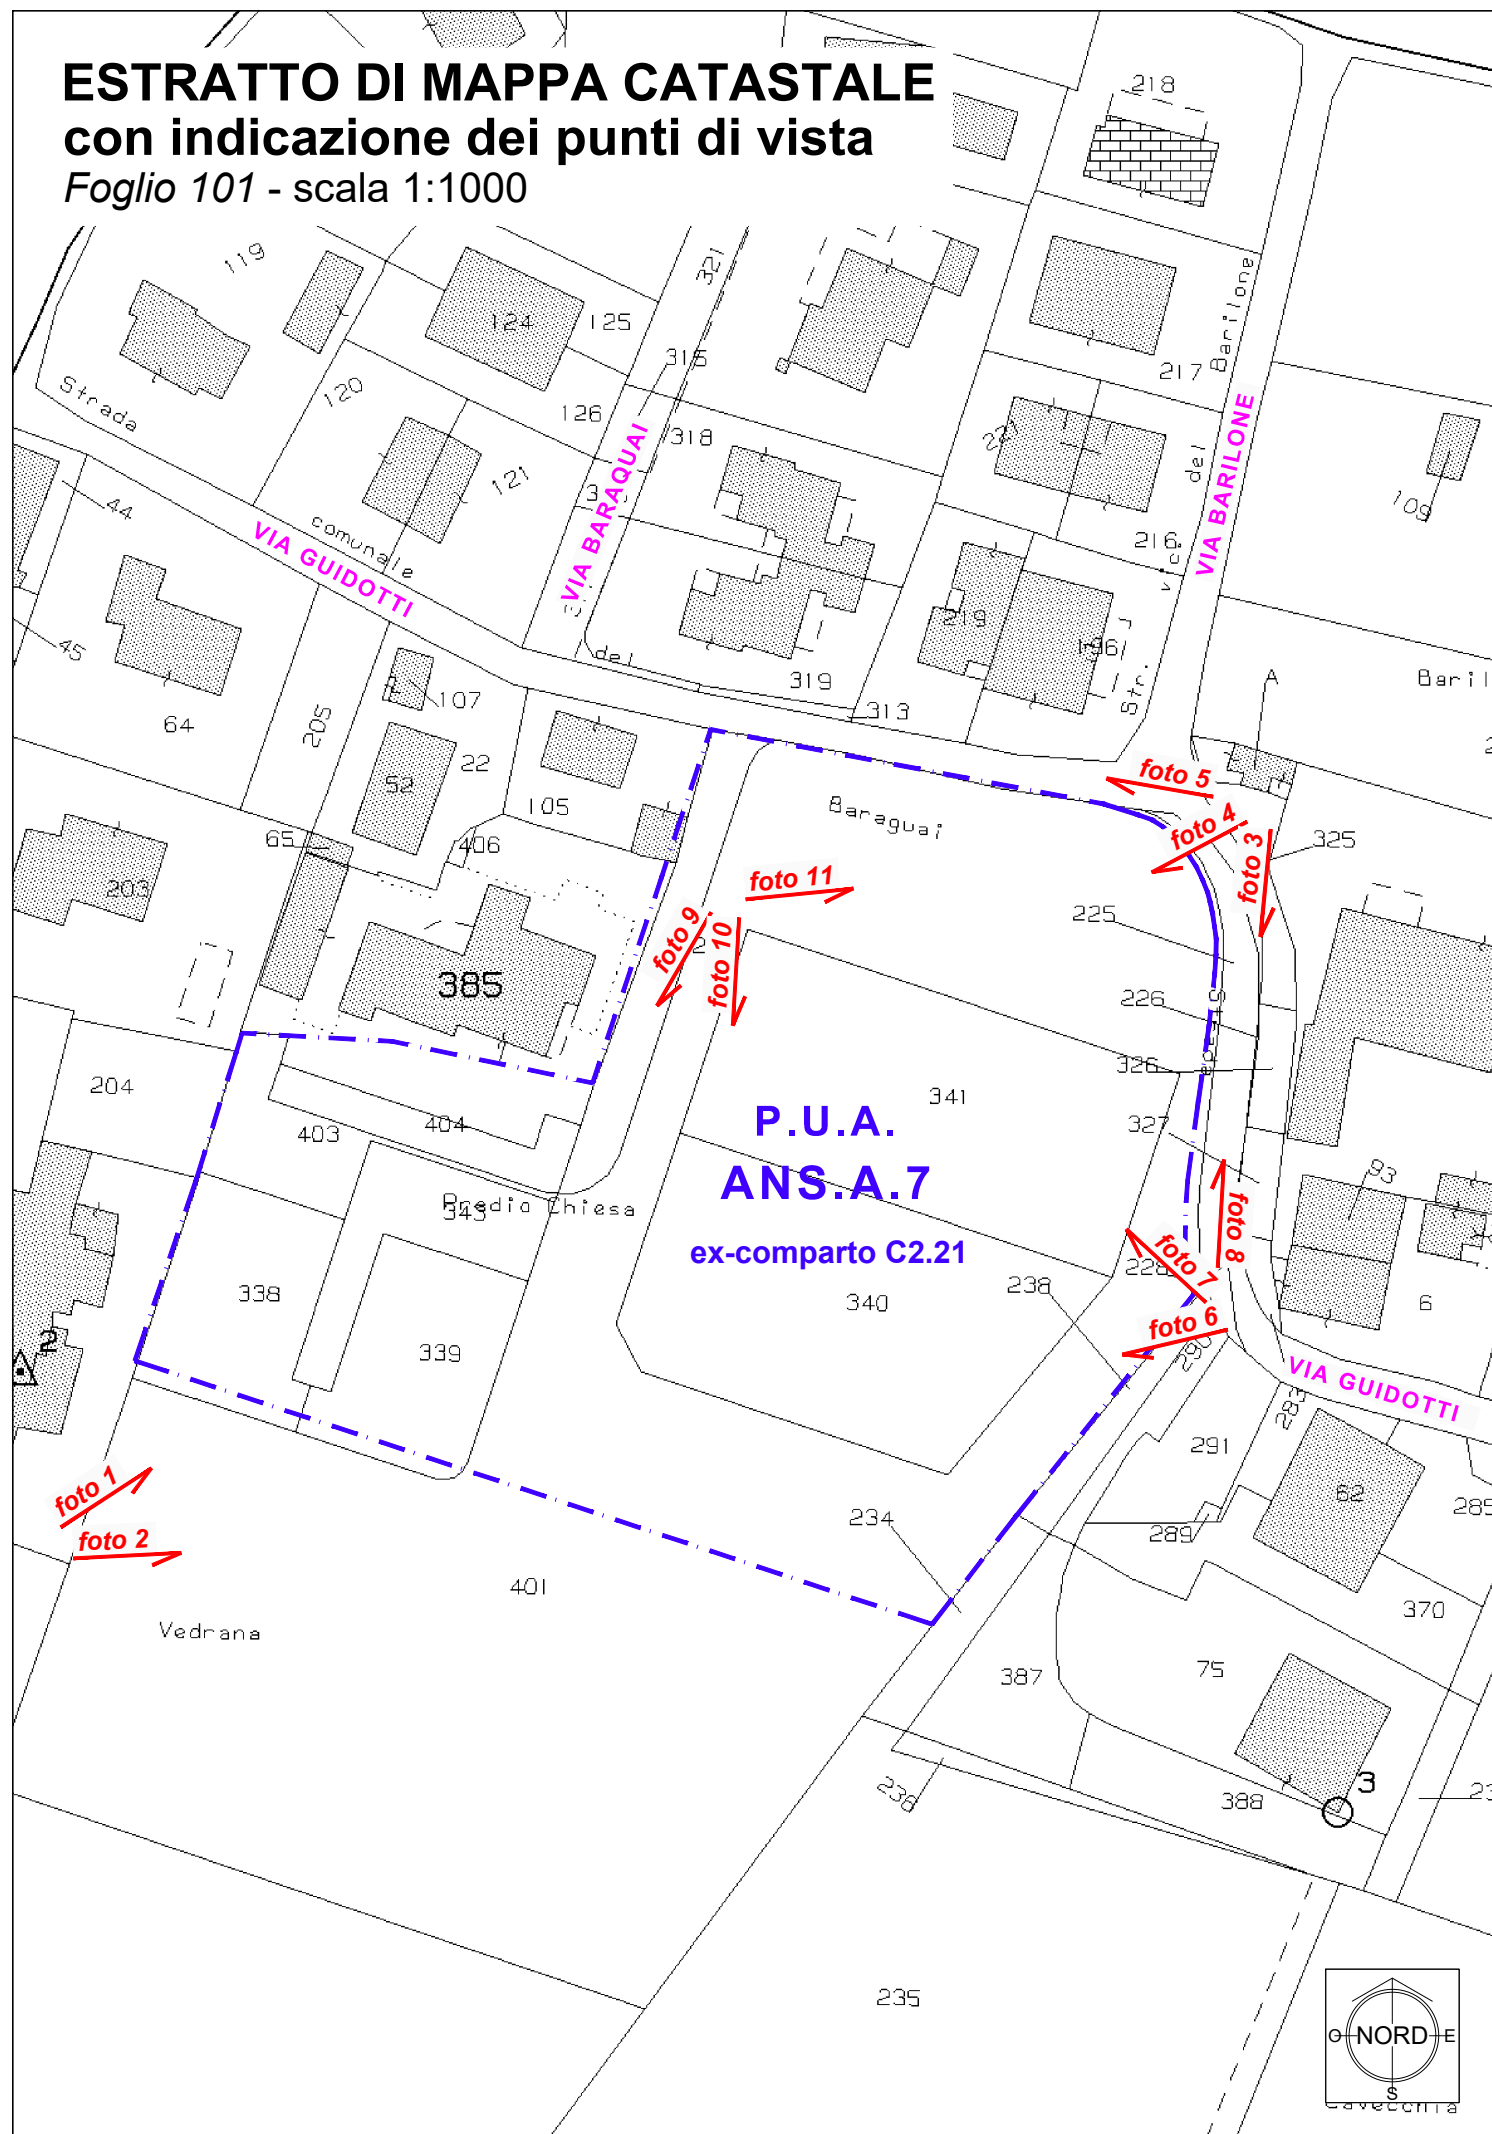




FOTO n. 1



FOTO n. 2



FOTO n. 3



FOTO n. 4



FOTO n. 5



FOTO n. 6



FOTO n. 7



FOTO n. 8



FOTO n. 9



FOTO n. 10



FOTO n. 11