


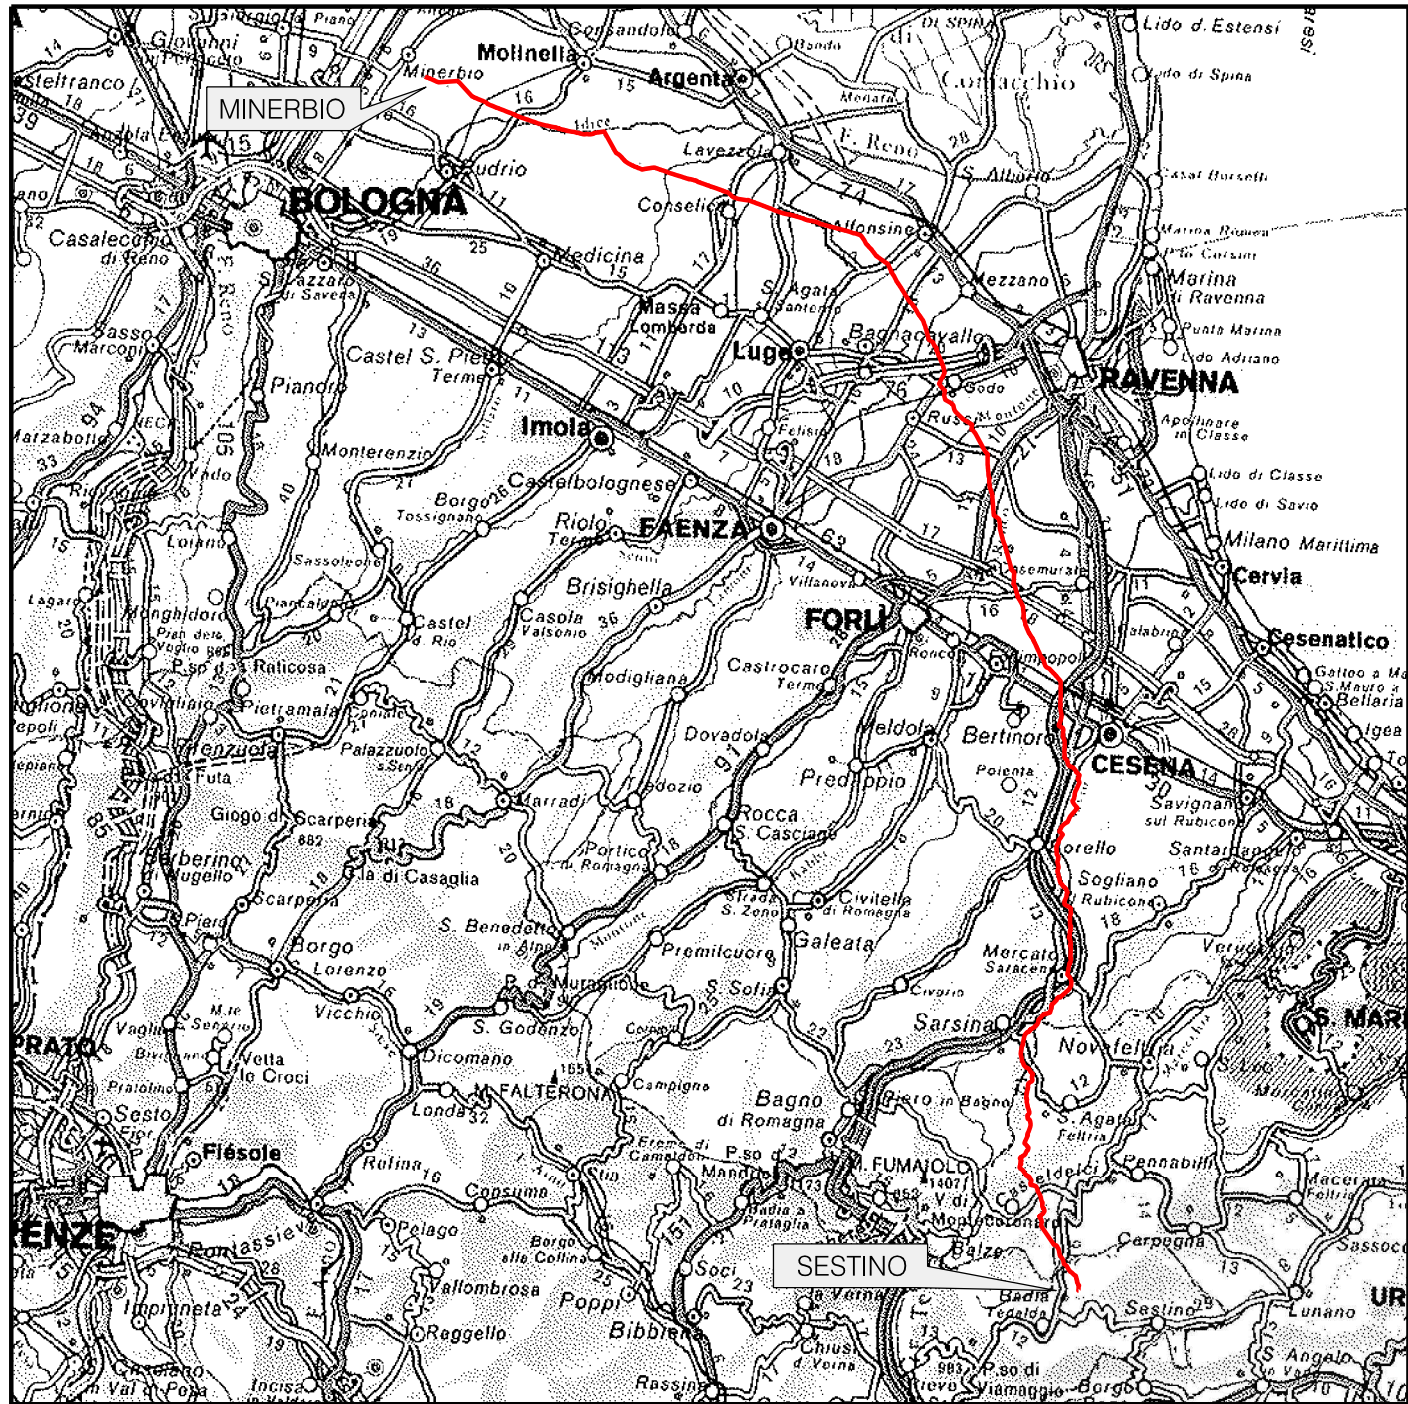

COROGRAFIA

1	30/08/23	EMISSIONE PER ADEGUAMENTO D.P.R. n.327/01	L. RICCI	F. MARCHETTI	A. BRUNI G. BRIA						
0	Mag. 2023	EMISSIONE PER PERMESSI	L. RICCI	F. MARCHETTI	A. BRUNI G. BRIA						
INDICE	DATA		ELABORATO	VERIFICATO	APPROVATO AUTORIZZATO						
PROPRIETARIO		PROGETTISTA		Dis. 00-LB-D-82311							
		 TECHNIP ENERGIES  Rif.: 2295-300-DW-3541-12 T.EN ITALY SOLUTIONS S.p.A.		Fg. 1 di 41							
METANODOTTO SESTINO – MINERBIO DN1200 (48”), DP 75 bar			Comm. NQ/R22358								
			INDICE	☒ 1	☐	☐	☐	☐	☐	☐	☐
			Scala 1 : 10000								
TRACCIATO DI PROGETTO			Sostituisce il Sostituito dal								



Il presente disegno e' di proprieta' aziendale - La Societa' tutelera' i propri diritti a termine di legge.

METANODOTTO SESTINO – MINERBIO
DN1200 (48”), DP 75 bar

TRACCIATO DI PROGETTO

QUADRO D'UNIONE

1	30/08/23	EMISSIONE PER ADEGUAMENTO D.P.R. n.327/01	L. RICCI	F. MARCHETTI	A. BRUNI G. BRIA	Foglio 38 di 41	
0	Mag. 2023	EMISSIONE PER PERMESSI	L. RICCI	F. MARCHETTI	A. BRUNI G. BRIA		
INDICE	DATA	REVISIONI	ELABORATO	VERIFICATO	APPROVATO AUTORIZZATO		
PROPRIETARIO			PROGETTISTA			Dis. 00-LB-D-82311	Tav: 37
			 Rif.: 2295-300-DW-3541-12 T.EN ITALY SOLUTIONS S.p.A.			Comm. NQ/R22358	Scala 1:10000

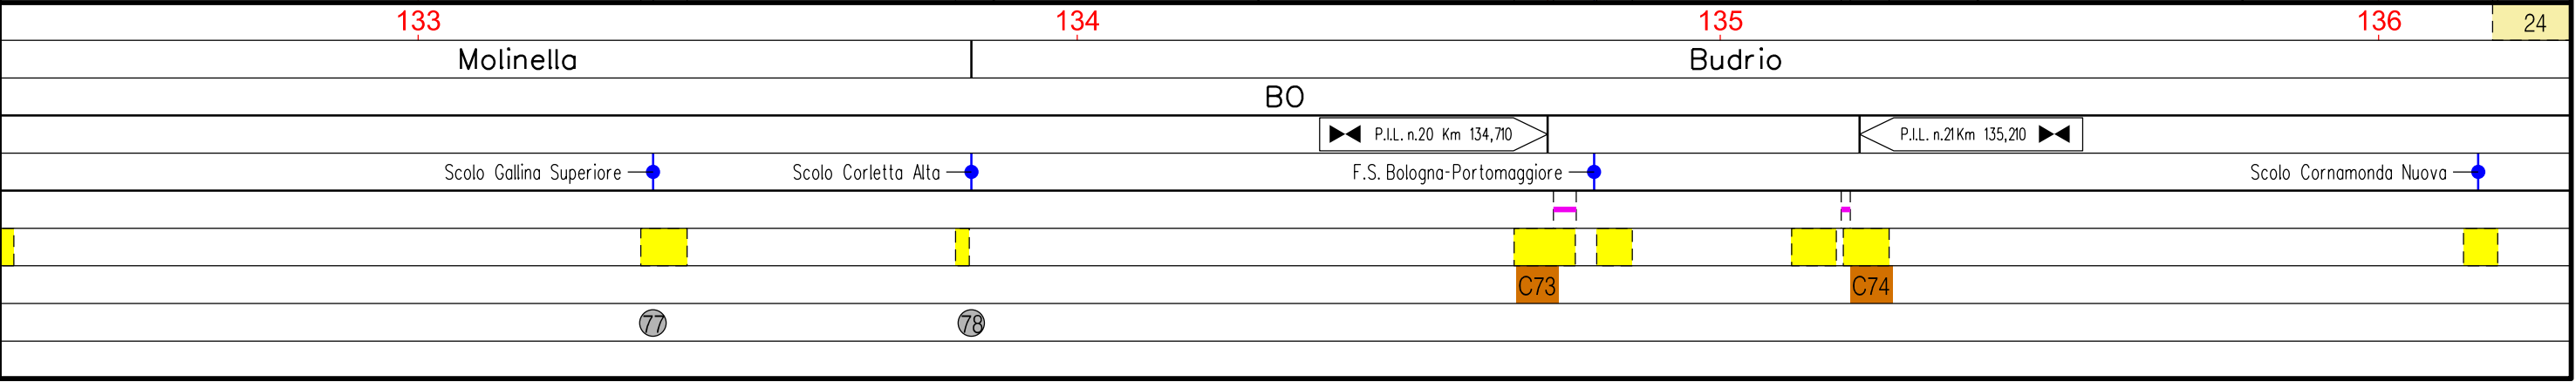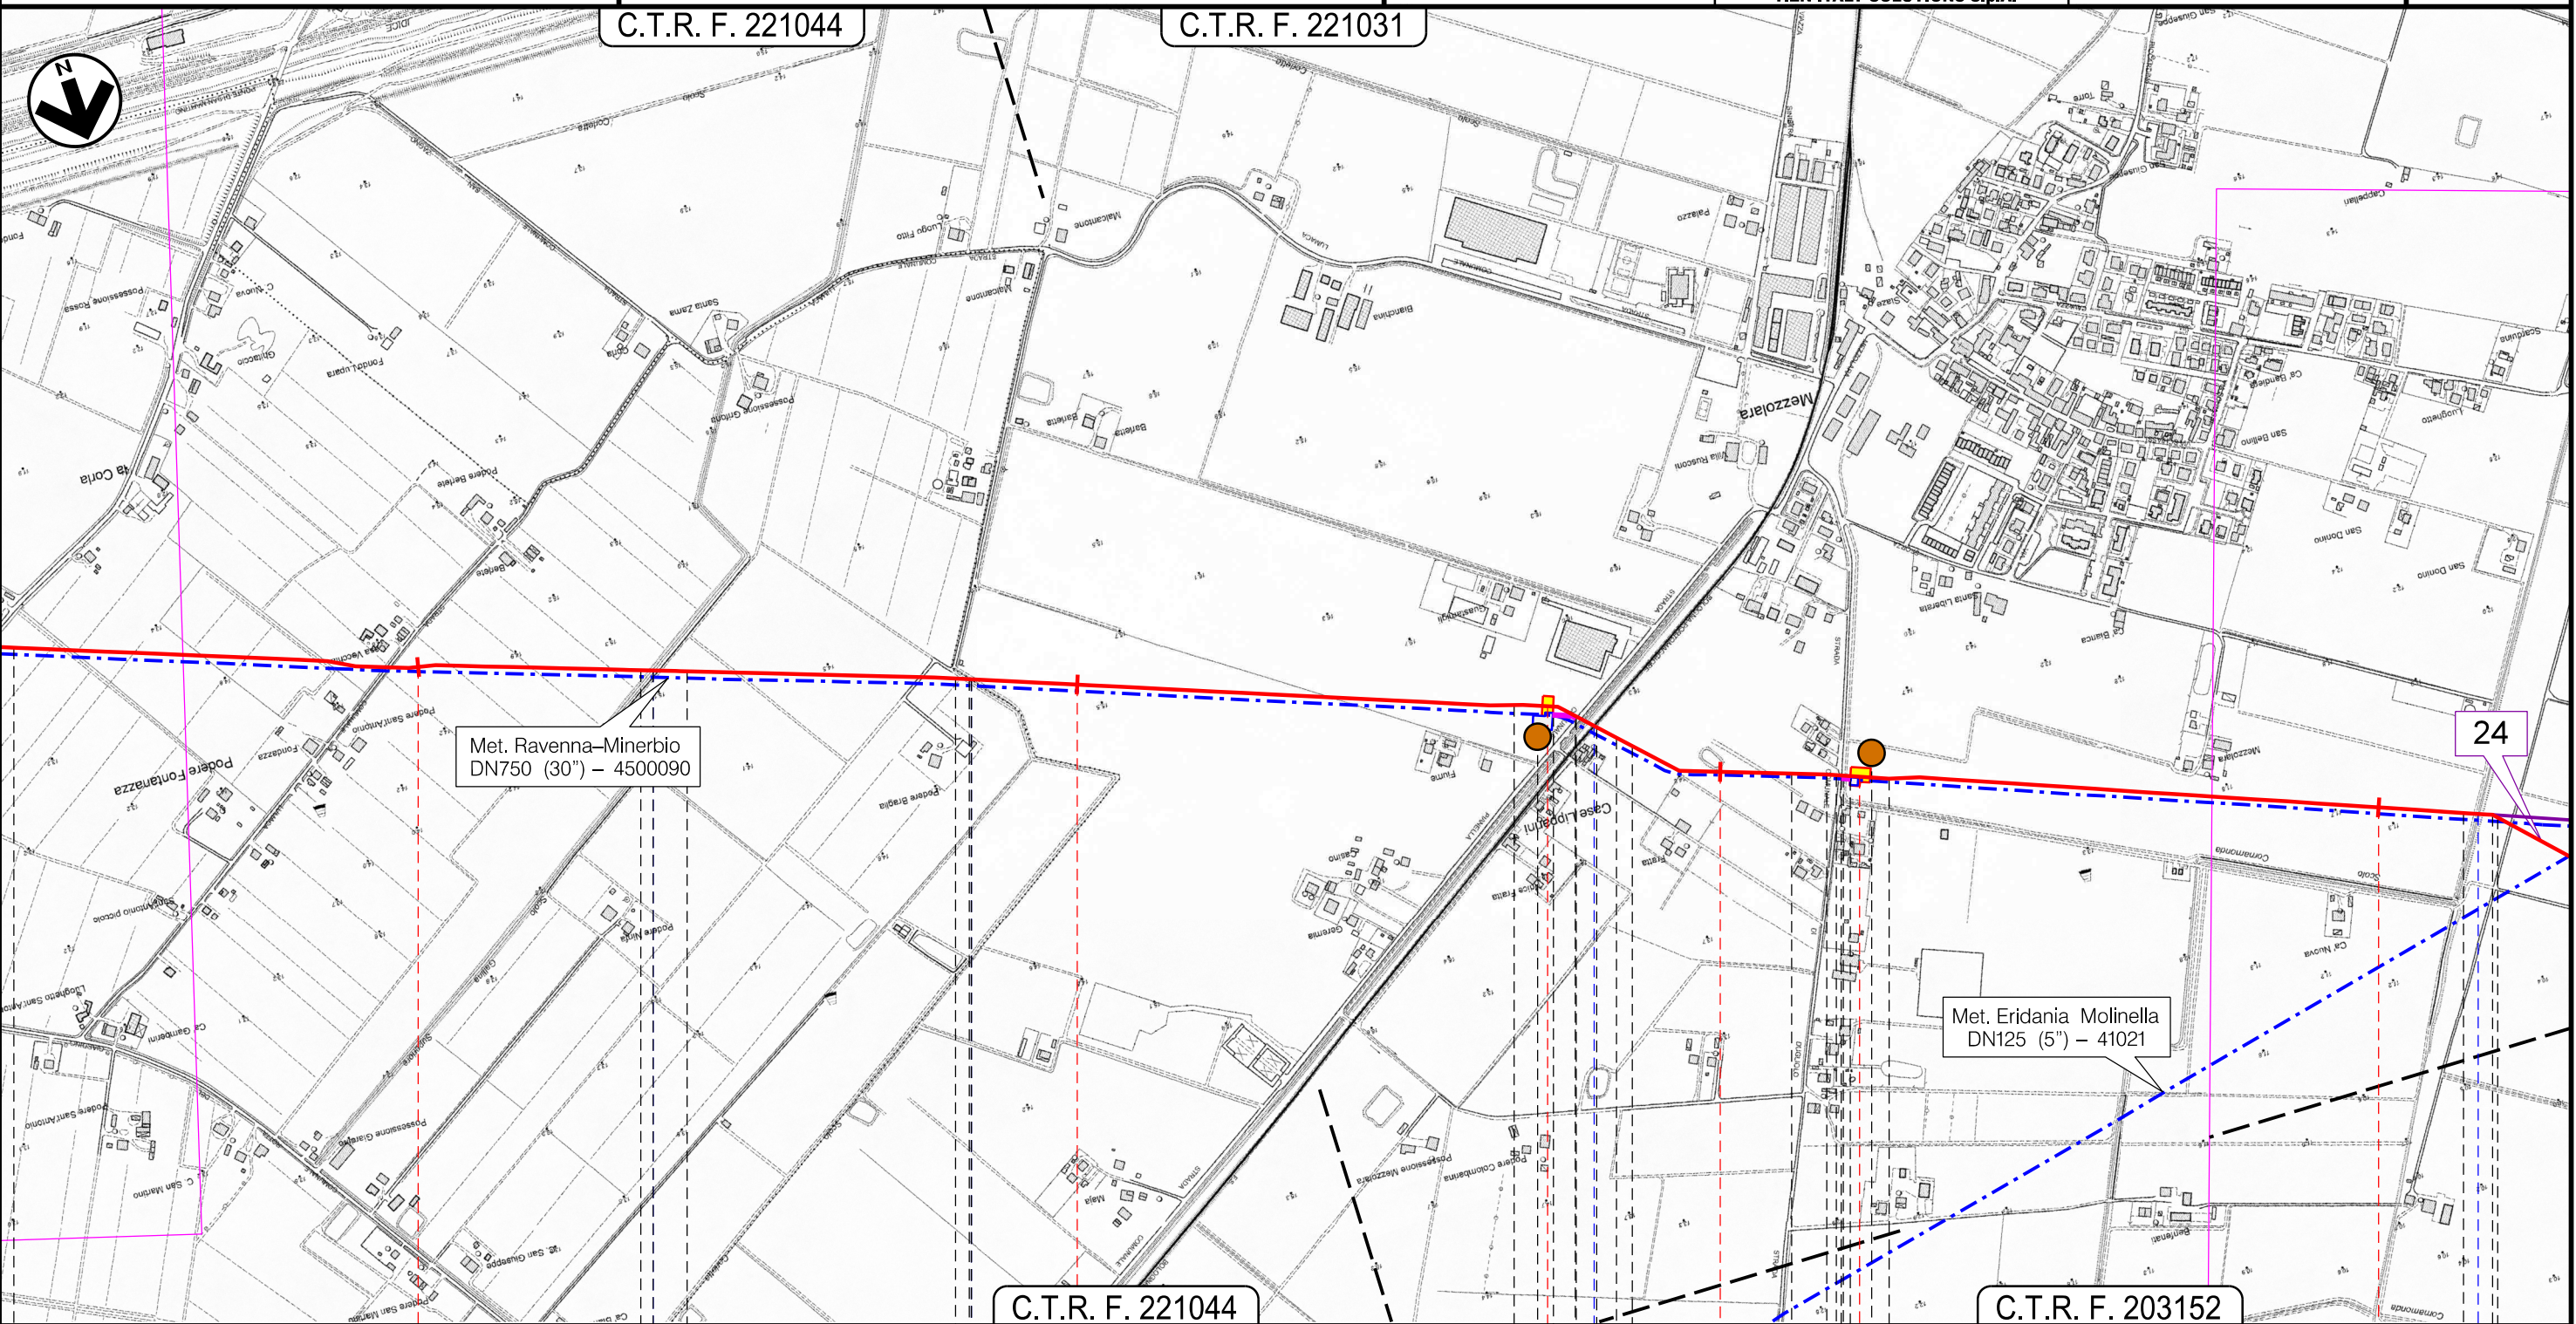

METANODOTTO SESTINO – MINERBIO
DN1200 (48”), DP 75 bar

TRACCIATO DI PROGETTO


QUADRO D'UNIONE

38

1	30/08/23	EMISSIONE PER ADEGUAMENTO D.P.R. n.327/01		L. RICCI	F. MARCHETTI	A. BRUNI G. BRIA	Foglio 39 di 41
0	Mag. 2023	EMISSIONE PER PERMESSI		L. RICCI	F. MARCHETTI	A. BRUNI G. BRIA	
INDICE	DATA	R E V I S I O N I		ELABORATO	VERIFICATO	APPROVATO AUTORIZZATO	
PROPRIETARIO		PROGETTISTA		Dis.		00-LB-D-82311	Tav: 38
		 TECHNIP ENERGIES  Rif.: 2295-300-DW-3541-12 T.EN ITALY SOLUTIONS S.p.A.		Comm.		NQ/R22358	Scala 1:10000

C.T.R. F. 221031

C.T.R. F. 221034

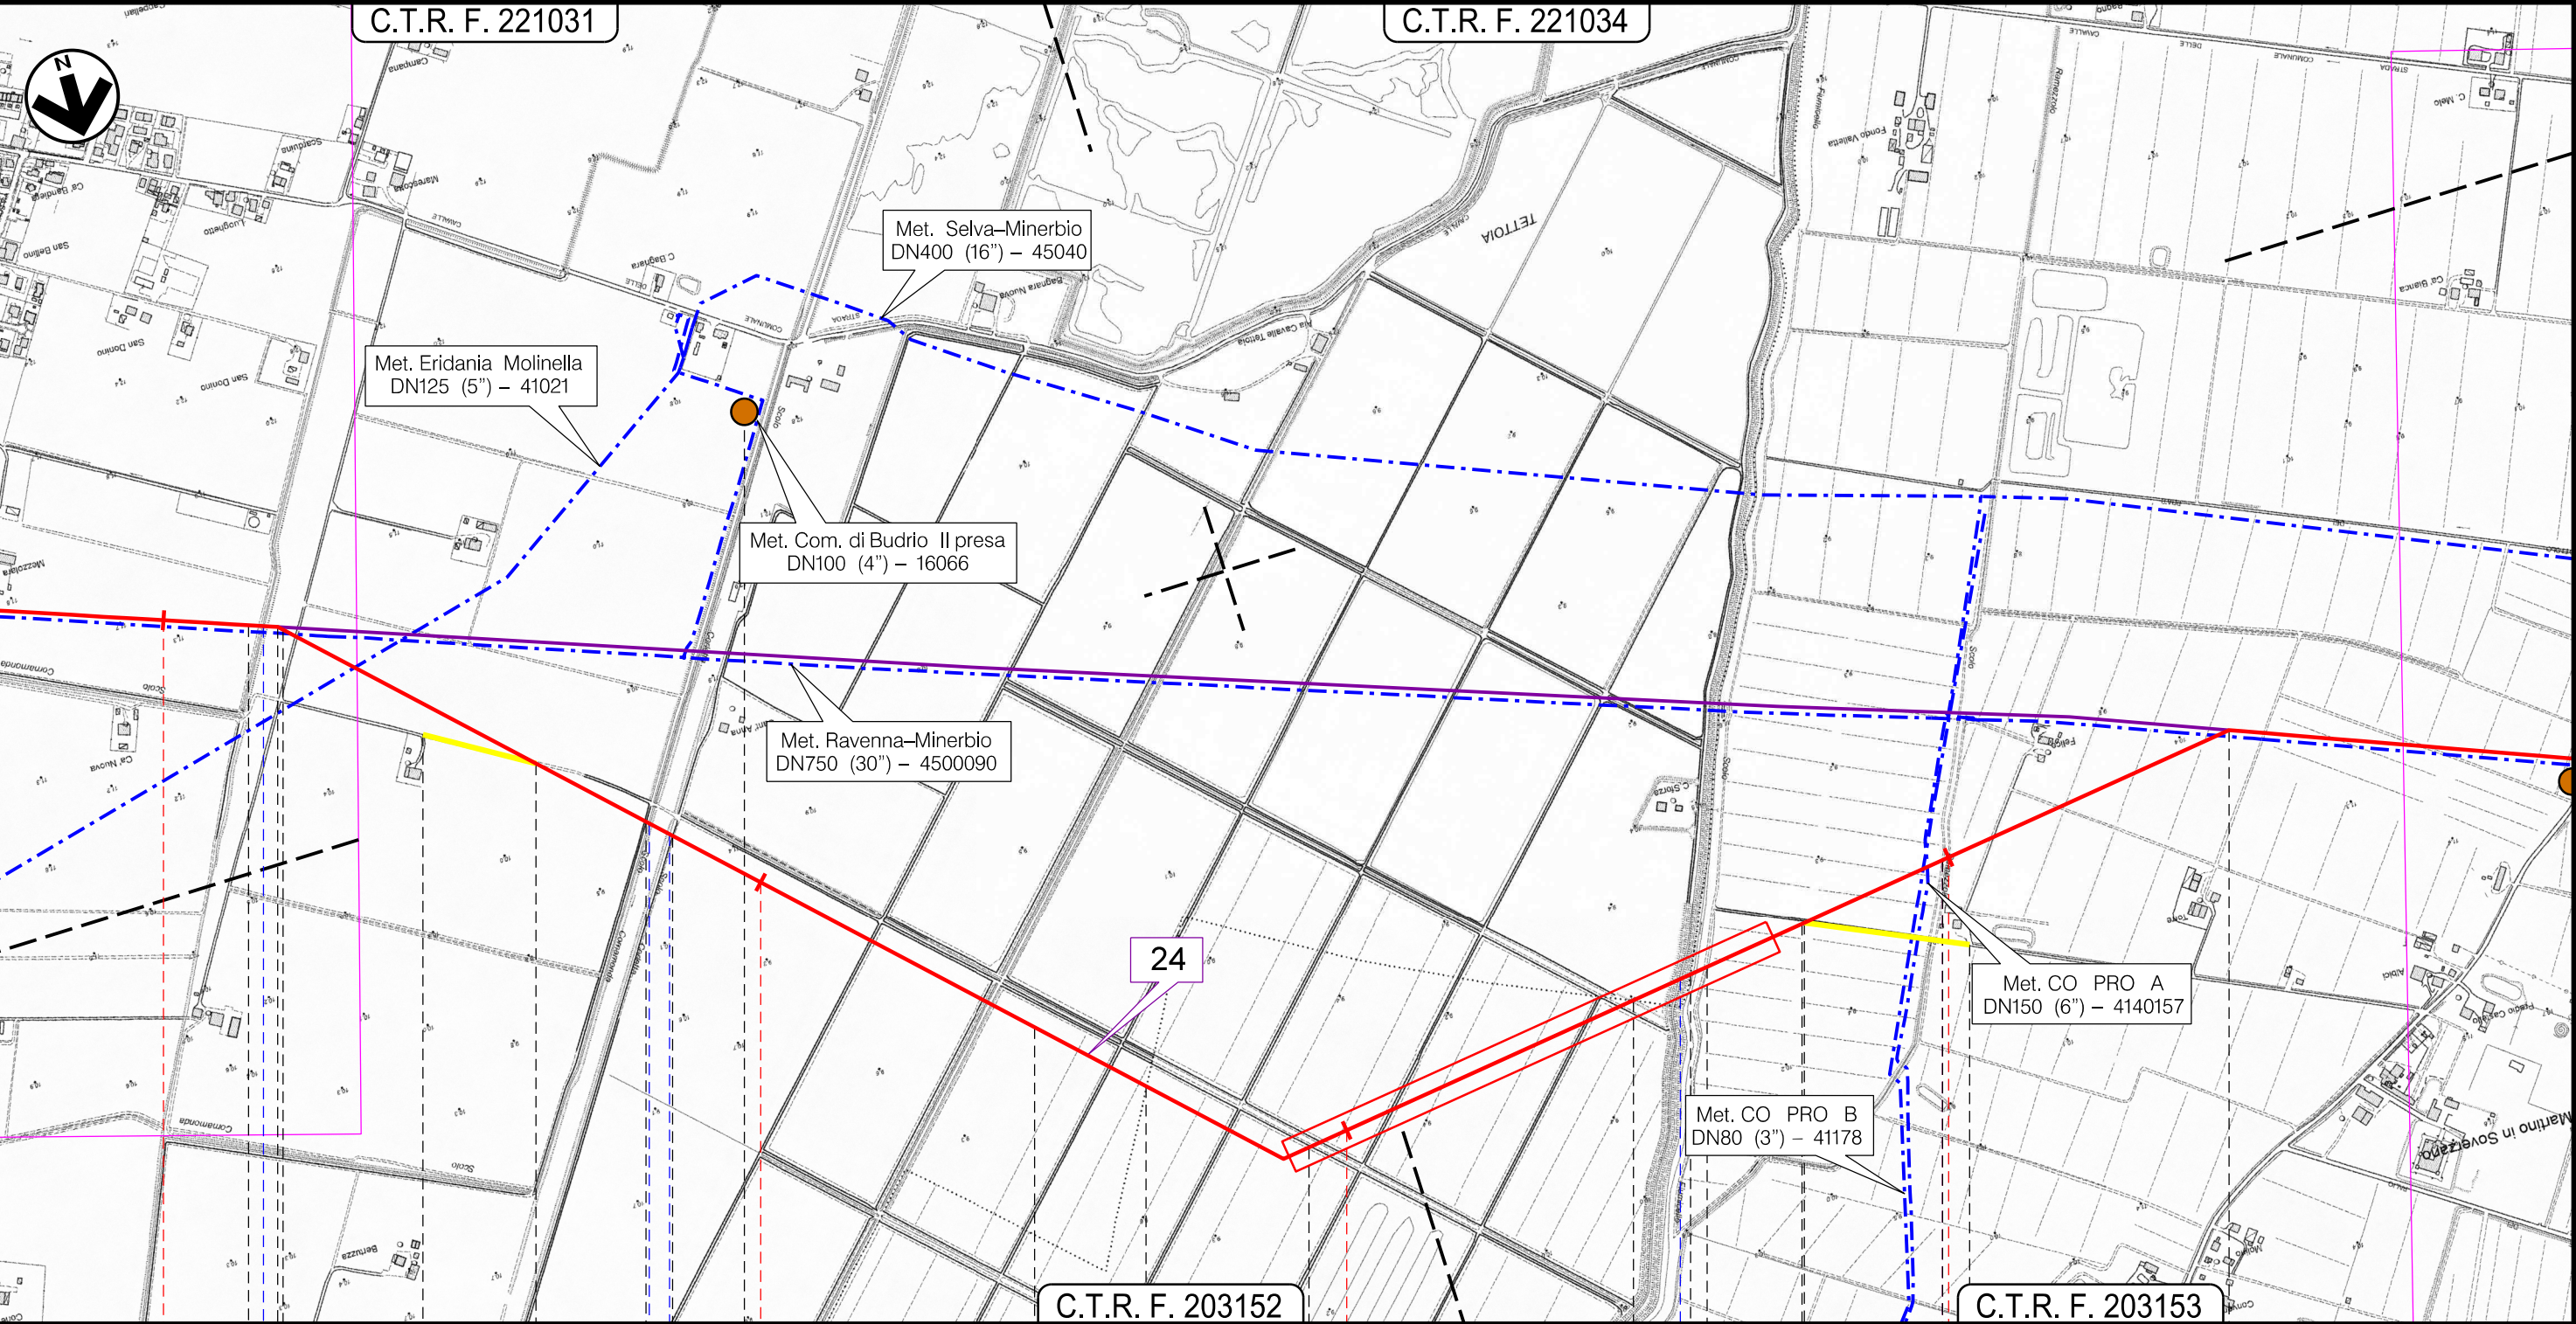

C.T.R. F. 203152

C.T.R. F. 203153

136

137

24

138

139

Budrio

Minerbio

Budrio

Minerbio

BO

Scolo Cornamonda Nuova

Scolo Cornamonda Scolo Corletta

Scolo Fiumicello Dugliolo

Scolo Ramezzolo

C75

7980

81

Il presente disegno e' di proprieta' aziendale - La Societa' tutelera' i propri diritti a termine di legge.

Il presente disegno e' di proprieta' aziendale - La Societa' tutelera' i propri diritti a termine di legge.

METANODOTTO SESTINO – MINERBIO DN1200 (48”), DP 75 bar	1	30/08/23	EMISSIONE PER ADEGUAMENTO D.P.R. n.327/01	L. RICCI	F. MARCHETTI	A. BRUNI G. BRIA	Foglio 41 di 41
	0	Mag. 2023	EMISSIONE PER PERMESSI	L. RICCI	F. MARCHETTI	A. BRUNI G. BRIA	
	INDICE	DATA	R E V I S I O N I	ELABORATO	VERIFICATO	APPROVATO AUTORIZZATO	
	PROPRIETARIO 			PROGETTISTA   Rif.: 2295-300-DW-3541-12 T.EN ITALY SOLUTIONS S.p.A.		Dis. 00-LB-D-82311	
TRACCIATO DI PROGETTO				Comm. NQ/R22358		Scala 1:10000	

LEGENDA

SIMBOLOGIA CARTOGRAFICA

- Metanodotto in progetto
- Metanodotti originari
- Metanodotti in esercizio
- Tratto di metanodotto Sestino–Minerbio gia’ realizzato
- Metanodotti in progetto da altra opera
- Piazzola di stoccaggio tubazioni
- Pista provvisoria di passaggio
- Adeguamento strade esistenti
- Strada di accesso agli impianti

TrenchlessImpianti di linea in progettoImpianti di linea in esercizioImpianti di linea eliminatiNuovi impianti di linea in progettoAree impianti stacco–terminale in esercizio

SIMBOLOGIA MECCANICA

- Punto di intercettazione di linea (P.I.L.)
- Punto di intercettazione di derivazione importante (P.I.D.I.)
- Punto di intercettazione di derivazione semplice con stacco da P.I.L. (P.I.D.S.)
- Punto di intercettazione e derivazione semplice con stacco da Linea (P.I.D.S.)
- Punto di intercettazione con discaggio di allacciamento (P.I.D.A.)
- Punto predisposto per il discaggio di allacciamento (P.P.D.A.)
- Punto di sezionamento elettrico terminale (P.S.E.T.)
- Stazione predisposta per lancio e ricevimento PIG
- Impianto di riduzione /regolazione della pressione

Progressiva chilometrica	N.	OTTIMIZZAZIONI
Comuni		
Province		
Impianti	TIPO - N. - PROGR. km	TIPO - N. - ESISTENTE
Attraversamenti	TIPOLOGIA ATTRAVERSATA (SS n. **, corso d'acqua, ferrovia, ecc.)	TIPO - N. - ELIMINATO
Strade – Piste	ACCESSO IMPIANTI	ADEGUAMENTI STRADE
Allargamenti	ALLARGAMENTI	STRADE PROVVISORIE
Piazzole tubazioni	NUMERO PIAZZOLA	Cn
Opere Civili	OPERE CIVILI	n Trasversali n Longitudinali