



KEYPLAN

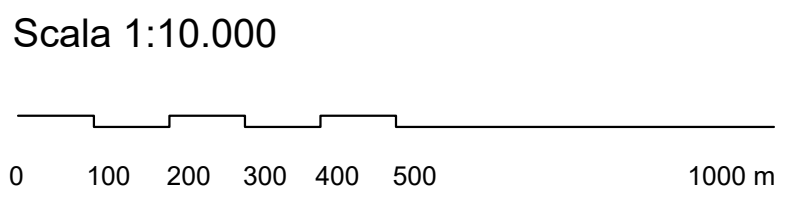

LEGENDA

- Limite Foglio Catastale
- Limite Campo
- Fascia di Rispetto:
- 6 m da altro impianto fotovoltaico
 - 10 m dal confine non edificato
 - 30 m dal tracciato ferroviario
- Campo Fotovoltaico
- Cavidotto Connessione MT 30kV
- Strade Comunali
- Corpi Idrici
- Area da Espropriare
- Servitù di Passaggio

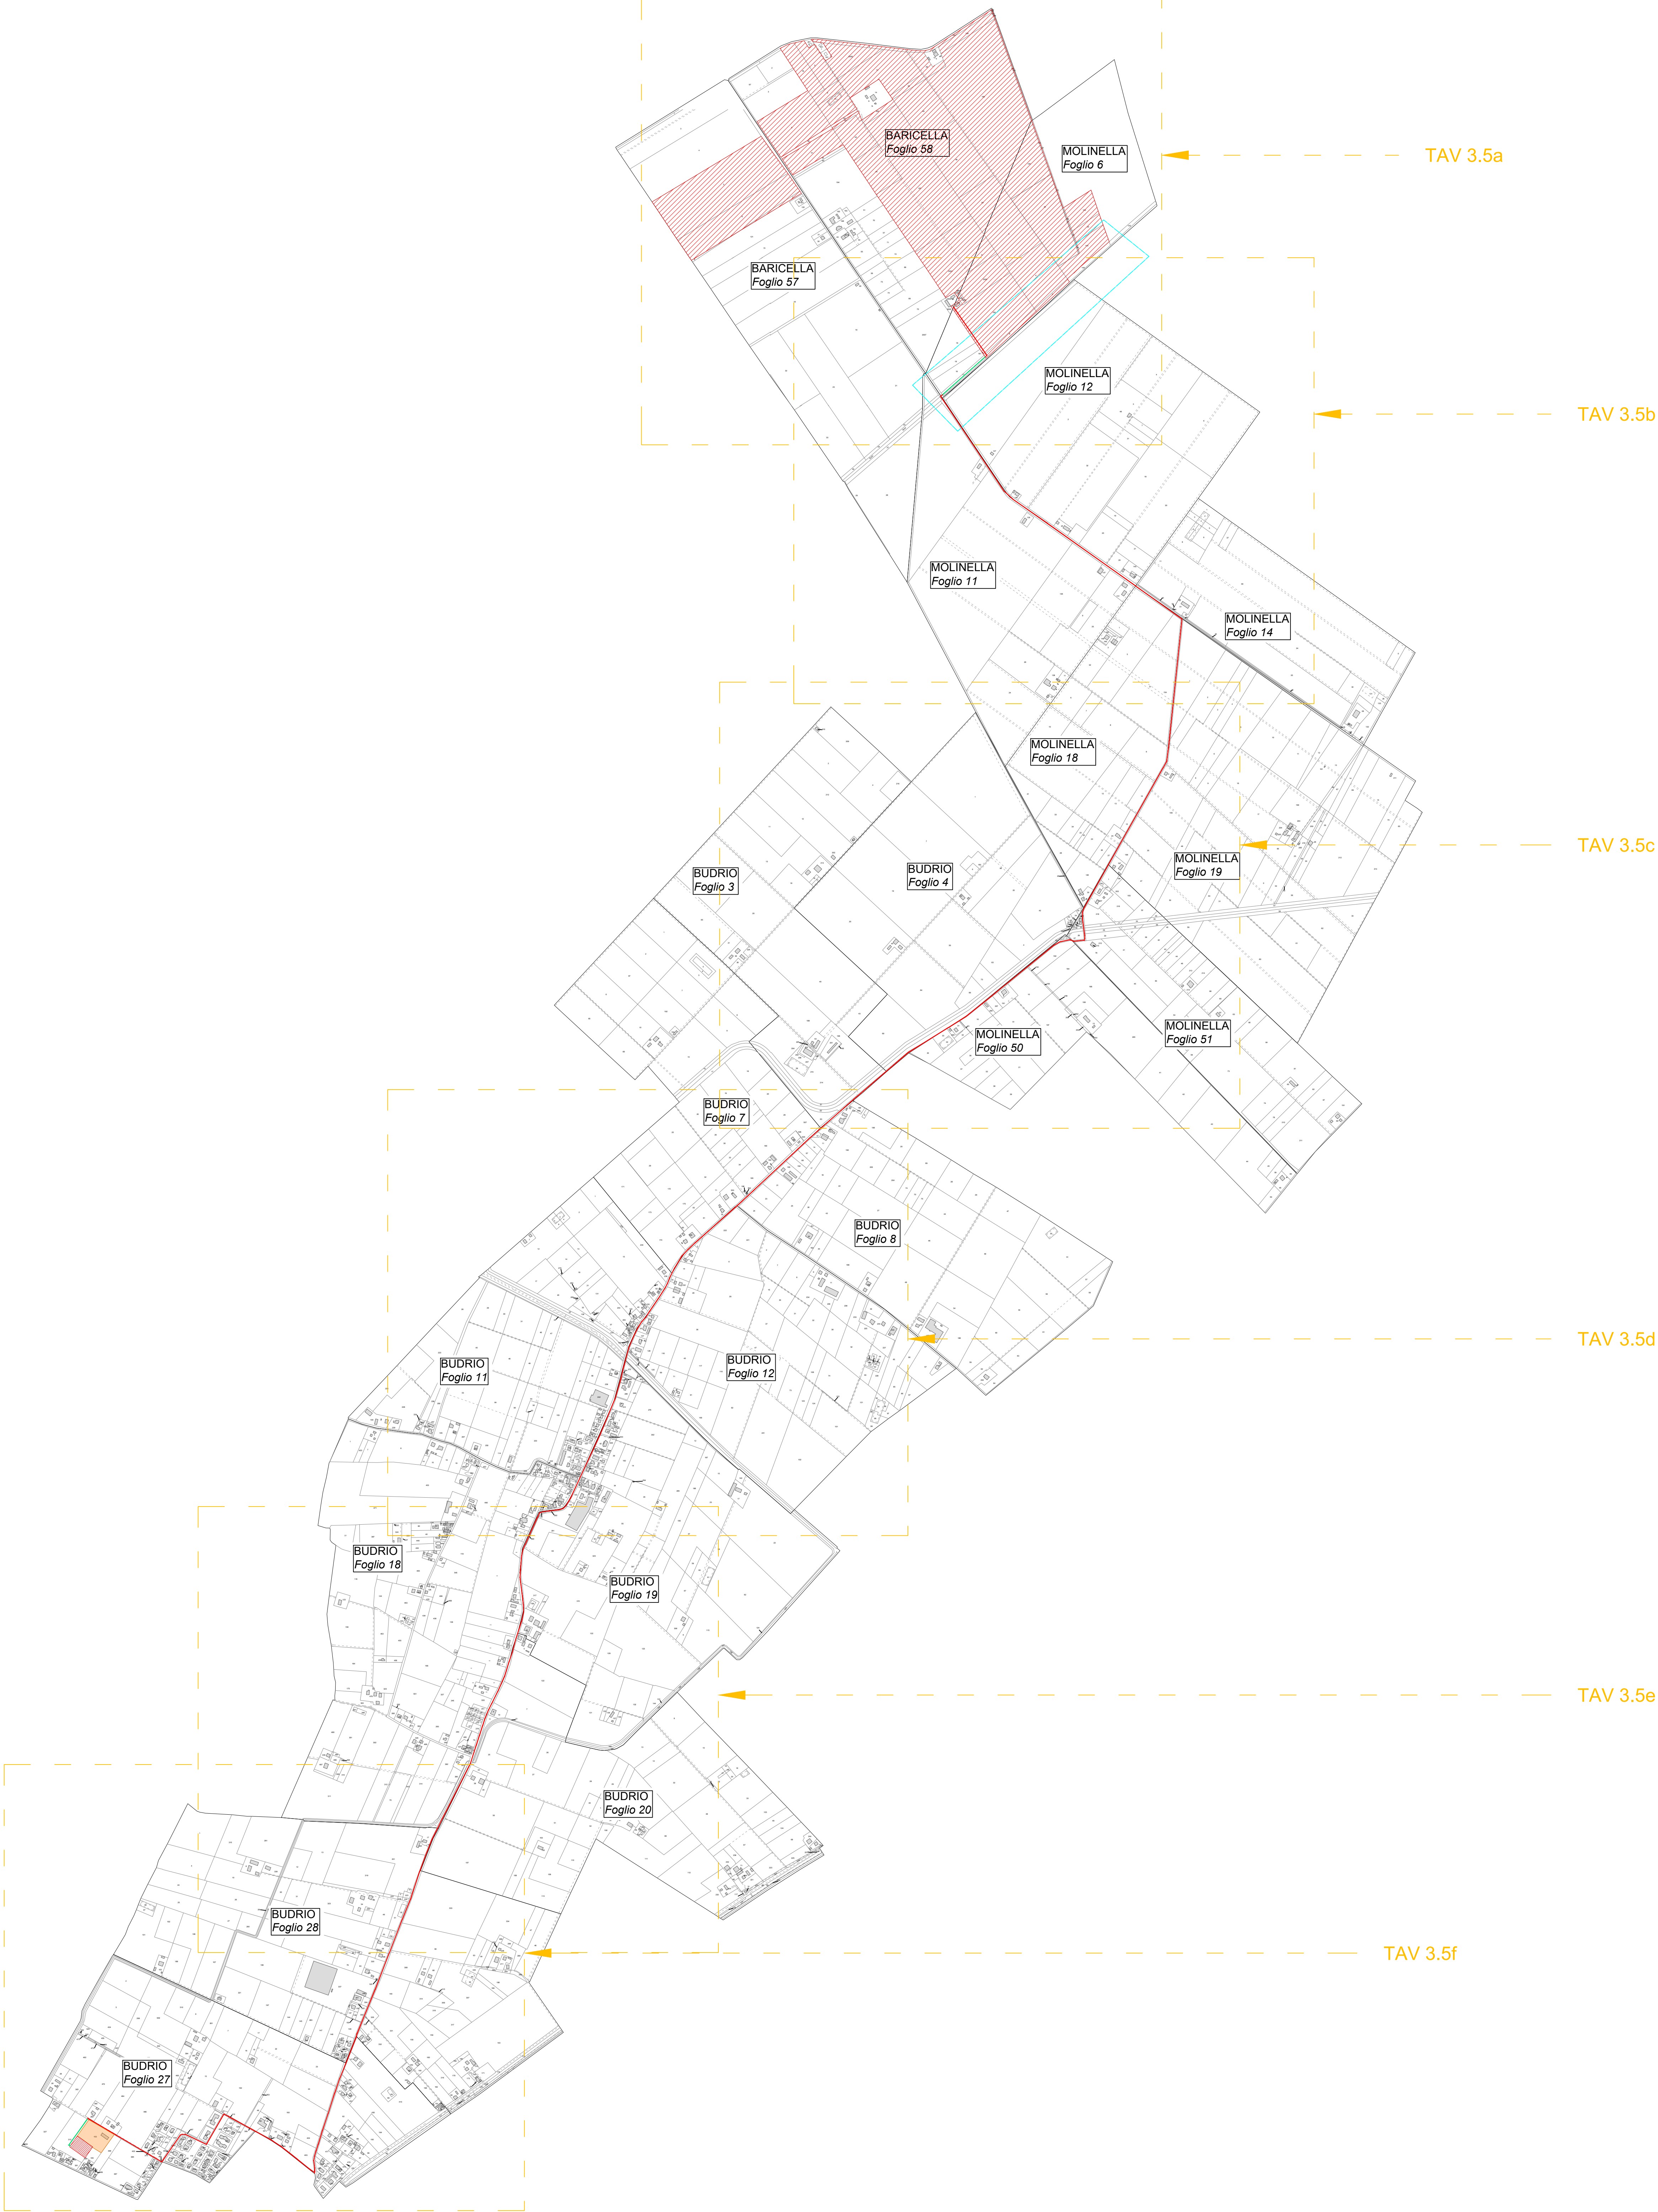

IMPIANTO FOTOVOLTAICO EG MIRTO

E OPERE CONNESSE

POTENZA IMPIANTO 56 MWp - COMUNE DI BARICELLA E MOLINELLA (BO)

Proprietà
EG MIRTO S.R.L.
VIA DEI PELLEGRINI, 22 - 20122 MILANO (MI) P.IVA: 12084670962 PEC: egmirtospec.it

Progettazione
META STUDIO S.R.L.
VIA SETTEMBRINI, 1 - 65123 PESCARA (PE) P.IVA: 02164240587 PEC: metastudioospec.it TEL: +390854315000

Coordinamento e Responsabile della Progettazione
ING. DOMENICO MEMME
VIA L. SETTEMBRINI, 1 - 65123 PESCARA (PE) PEC: memmedomenico@pec.it MAIL: d.memme@studiodomenico.it
TEL: +390854315000 DIRETTO: +390854315000

Collaboratori
ING. LUIGI NARDELLA Progettazione Generale e Strutturale
ING. MAURIZIO ELISIO Progettazione Ambientale e Paesaggistica
DOSS. FIORAVENTE VERI Progettazione Elettrica

Titolo Elaborato

PIANO PARTICELLARE D'ESPROPRIO

LIVELLO PROGETTAZIONE	CODICE ELABORATO	FILENAME	FORMATO	DATA	SCALA
Progetto Definitivo	TAV 3.4	TAV 3_Cavidotto.dwg	A0	16/05/2022	1:10.000

REVISIONE	DATA	DESCRIZIONE	ESEGUITO	VERIFICATO	APPROVATO
02	06/06/23	Agg. Piano Part. Esproprio	DM		

