


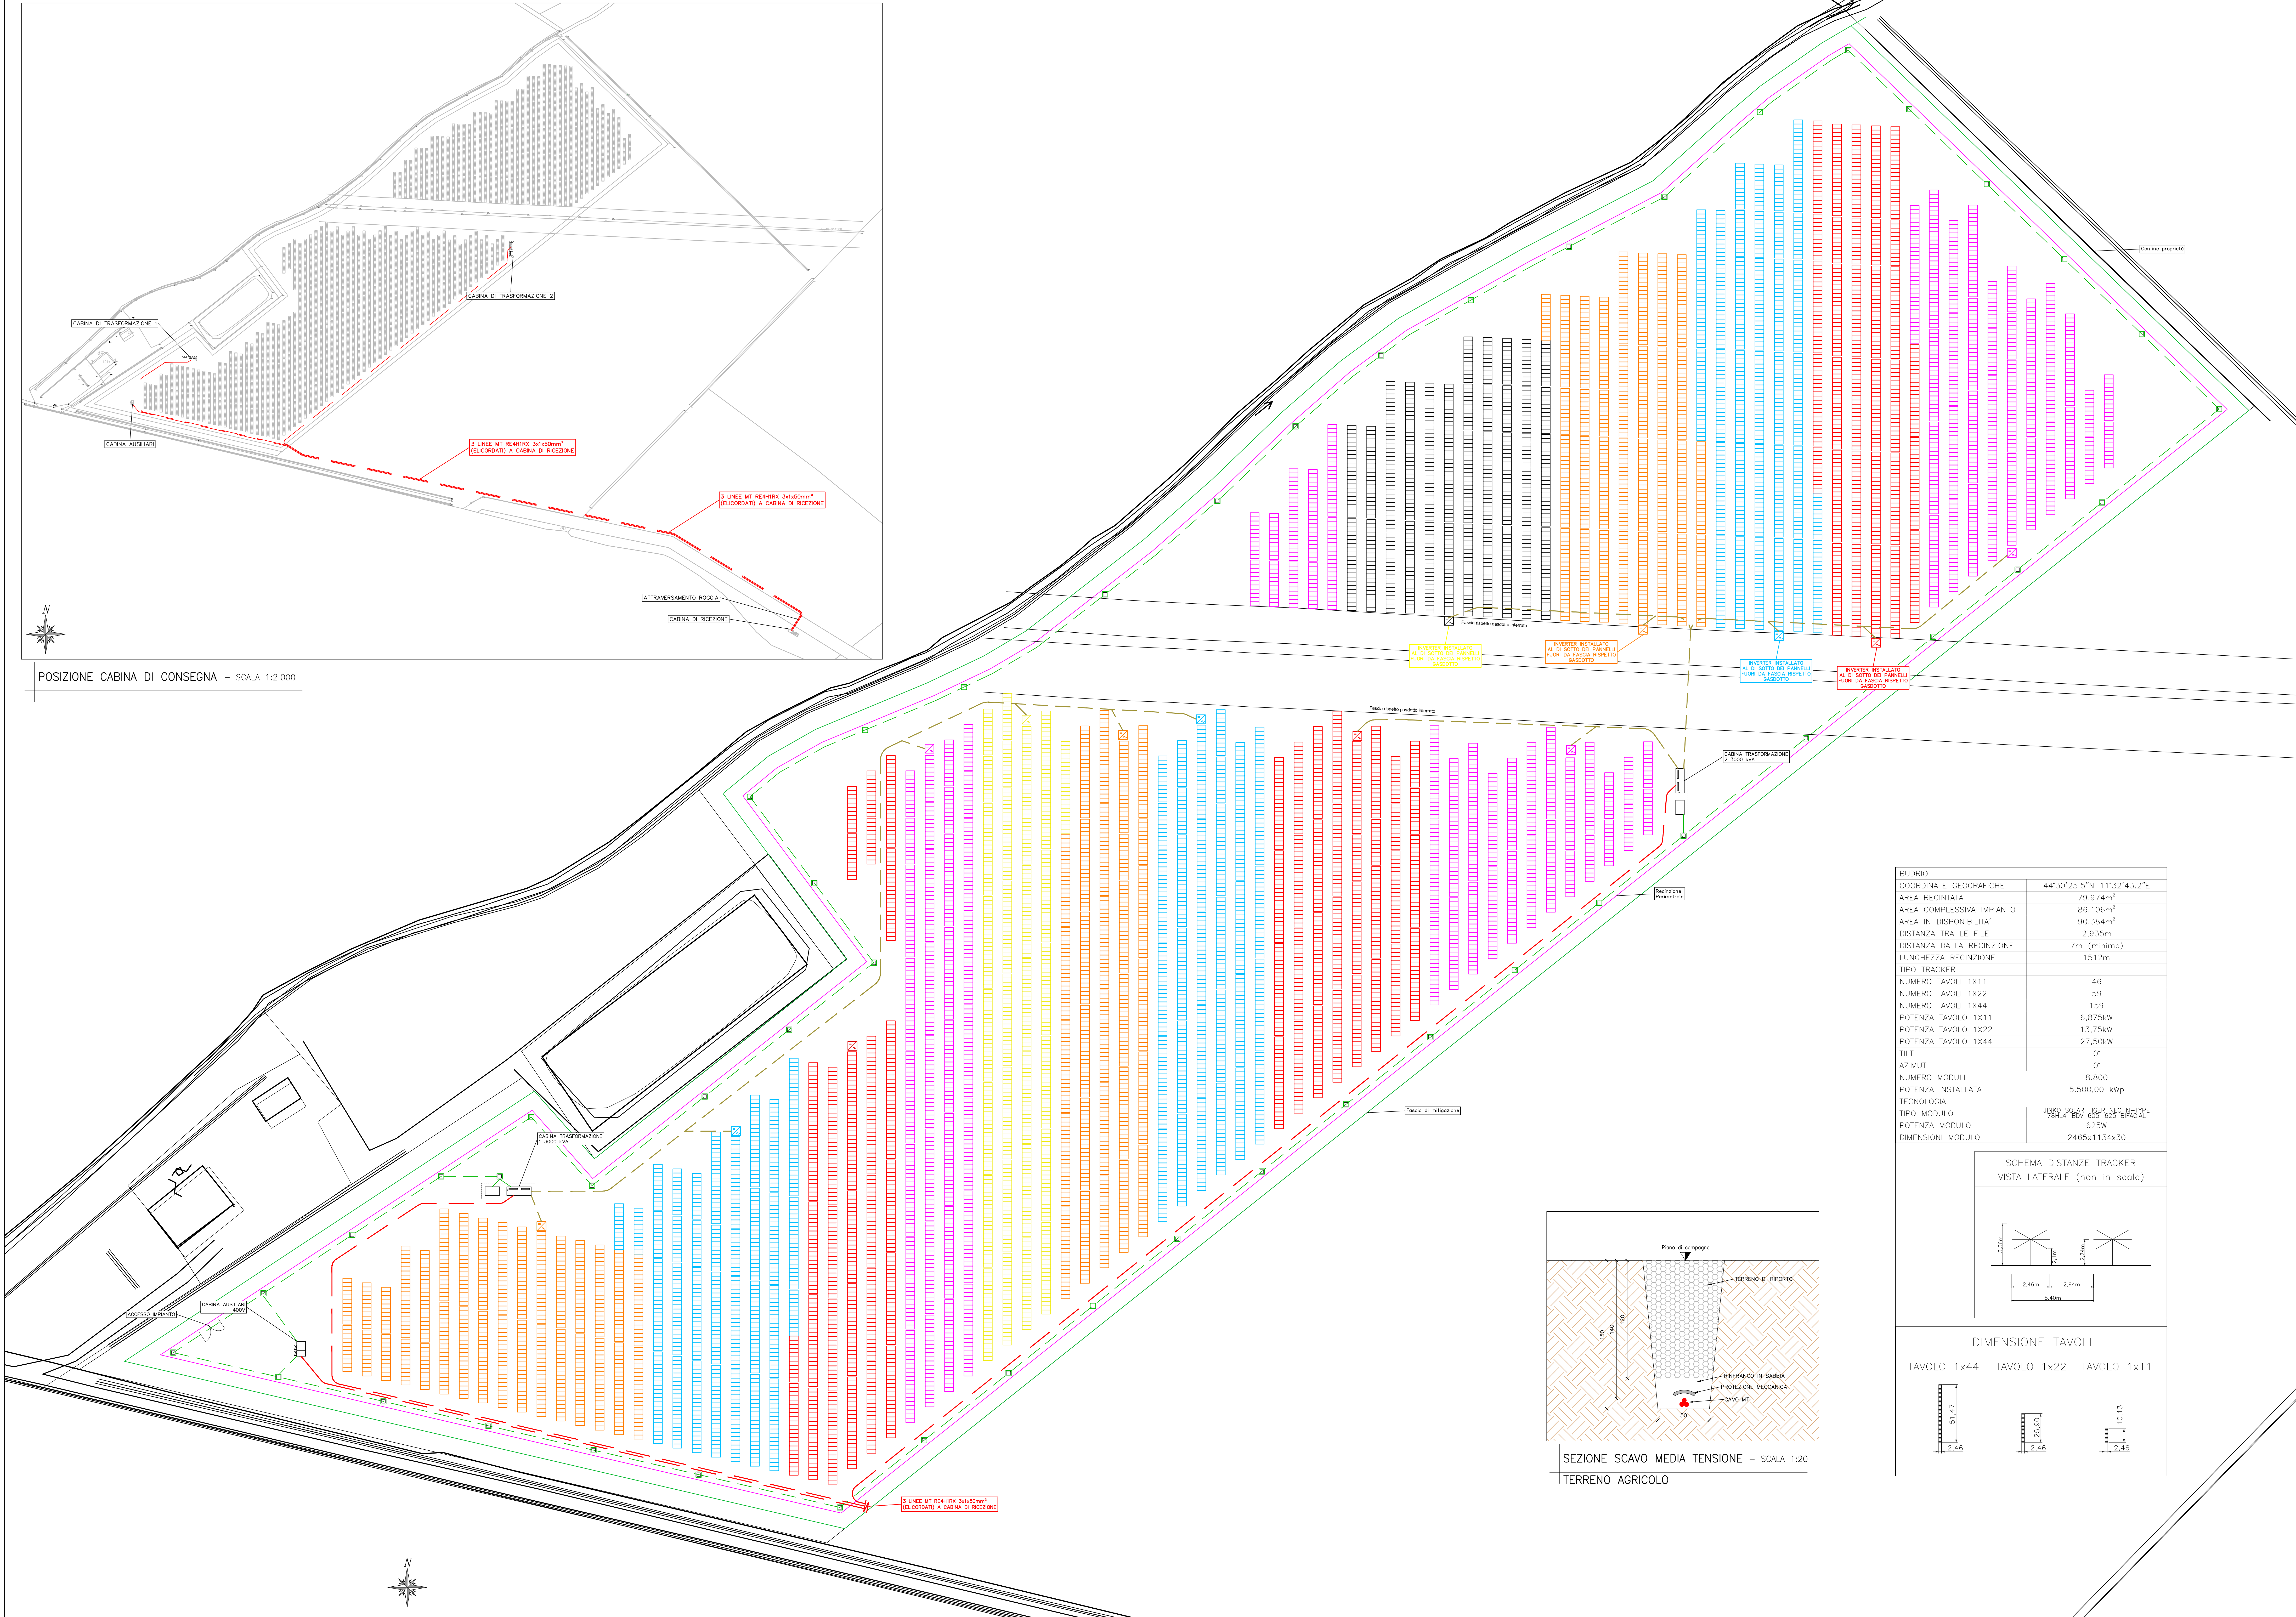

Condotti interrati in polietilene a doppio parete per distribuzione a bassa tensione

Piazzette in C.S. con ribaltino variabile per distribuzione a bassa tensione

Inverter 330 kW

Pannello fotovoltaico 625 Wp

Linee MT interrate direttamente con protezione meccanica

Cavo CA 800 V inverter posto direttamente

Piano di campagna

TERRENO DI RIPIRTO

REFRANCO IN SABBIA

CORRUGATI PE 40x BT

SEZIONE SCAVO CORRUGATI BT AUSILIARI - SCALA 1:20

Piano di campagna

TERRENO DI RIPIRTO

REFRANCO IN SABBIA

PROTEZIONE MECCANICA

CAV BT BODY

SEZIONE SCAVO LINEE 800V INVERTER - SCALA 1:20

Piano di campagna

TERRENO DI RIPIRTO

REFRANCO IN SABBIA

PROTEZIONE MECCANICA

CAVO MT

SEZIONE SCAVO MEDIA TENSIONE - SCALA 1:20

INTERNO IMPIANTO

COMMITTENTE
JUVI ENERGIE RINNOVABILI SRL
Via Vittor Pisani, 20
20124 Milano MI

OPERA
REALIZZAZIONE DI IMPIANTO FOTOVOLTAICO DA 5.500,00 kWp, NEL COMUNE DI BUDRIO (BO)

PROGETTO
PROGETTO PRELIMINARE IMPIANTI ELETTRICI
PLANIMETRIA IMPIANTO

numero	115-24	0° documento	PE01	data	27/03/2024	impegnamento	01/07/2024	scala	1:500
1	01/07/2024			SECONDA EMISSIONE		A.B.	E.R.	E.R.	
0	27/03/2024			PRIMA EMISSIONE		A.B.	E.R.	E.R.	
REVISIONE	DATA			DESCRIZIONE		DISegnato	CONTrollato	APPROVATO	

DIRETTORE TECNICO
Dot. Ing. Enrico Riccardi - iscritto all'Albo degli ingegneri della Provincia di Piacenza al n. 1003

COLLABORATORI
Dot. Ing. Gianluca Cerù - iscritto all'Albo degli ingegneri della Provincia di Piacenza al n. 1421
Dot. Per. Ind. Federica Protti - iscritta all'Ordine dei Periti Industriali e Periti Industriali Laureati della Provincia di Piacenza al n. 487
Per. Ind. Andrea Barani - iscritto all'Ordine dei Periti Industriali e Periti Industriali Laureati della Provincia di Piacenza al n. 579

SRC

SRCIngegneria S.r.l.
Servizi di ingegneria integrata
Project management
Via Castello, 7858-29121 Piacenza (PC)
Tel 0523324851 - Fax 05231880416
email: ufficio.tecnico@srcingegneria.it

DIRETTORE TECNICO
Dot. Ing. Enrico Riccardi (Direttore Tecnico)
& Partners

PROGETTISTA