

COMUNE DI BUDRIO
(Provincia di Bologna)

ACCORDO OPERATIVO

AMBITO "ANS.C.5"(PARTE)
ai sensi dell'art. 38 LR 24/2017

TAV. 6

SEZIONI

SCALA 1:100

DATA DICEMBRE 2020

INTEGRAZIONE MAGGIO 2021

PROPRIETA'


Sig. Massimo Mazza




Progettisti

Arch. Vincenzo Petrizzo
Collaboratori: Gisella Barbieri
Michele Petrizzo

SEZIONE B-B scala 1:100

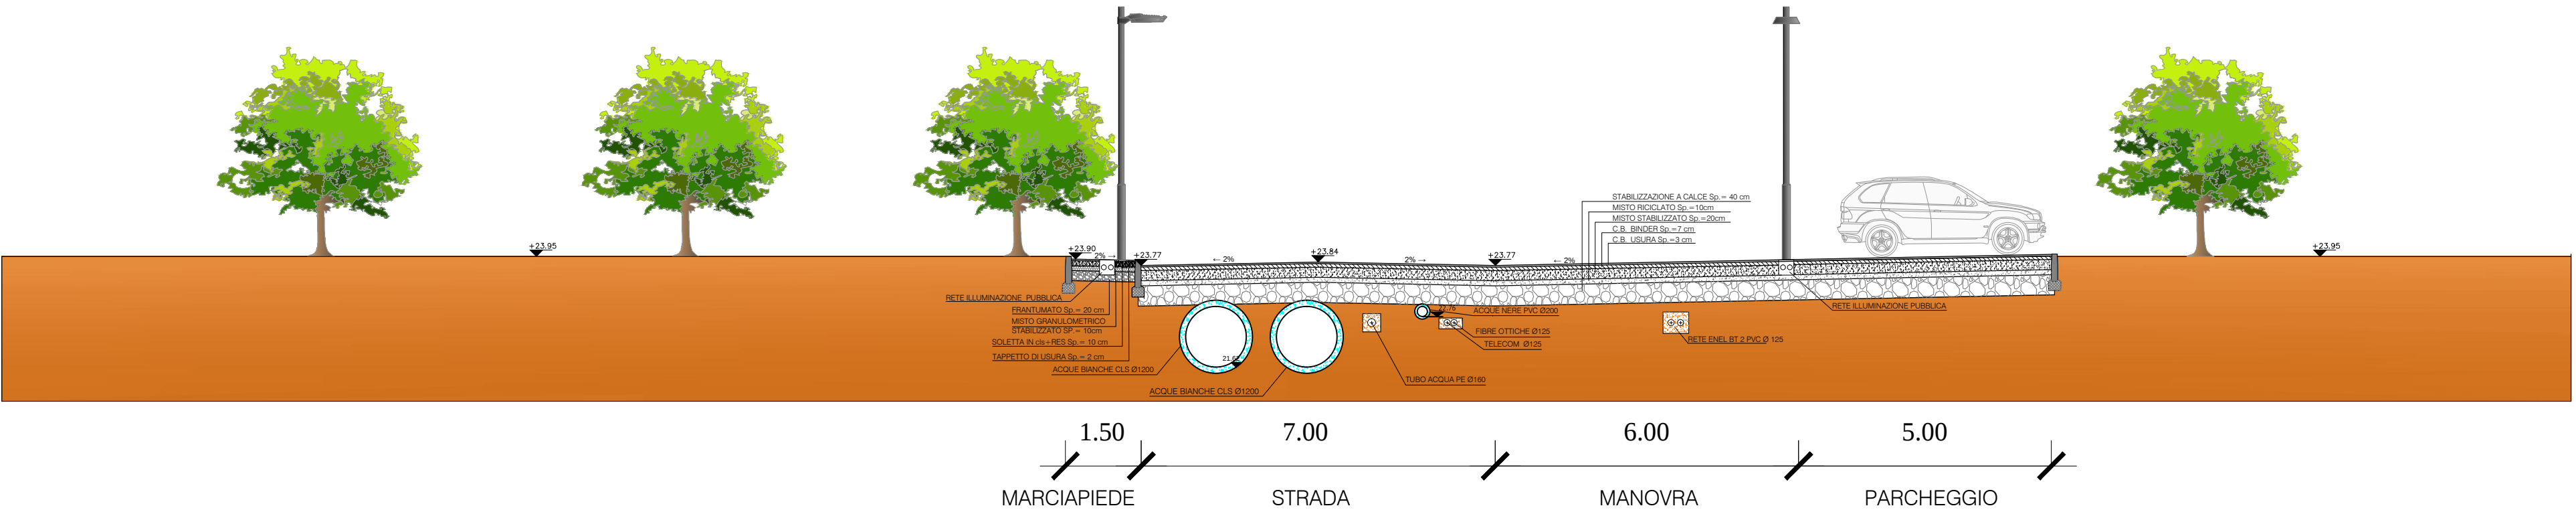

SEZIONE A-A scala 1:100

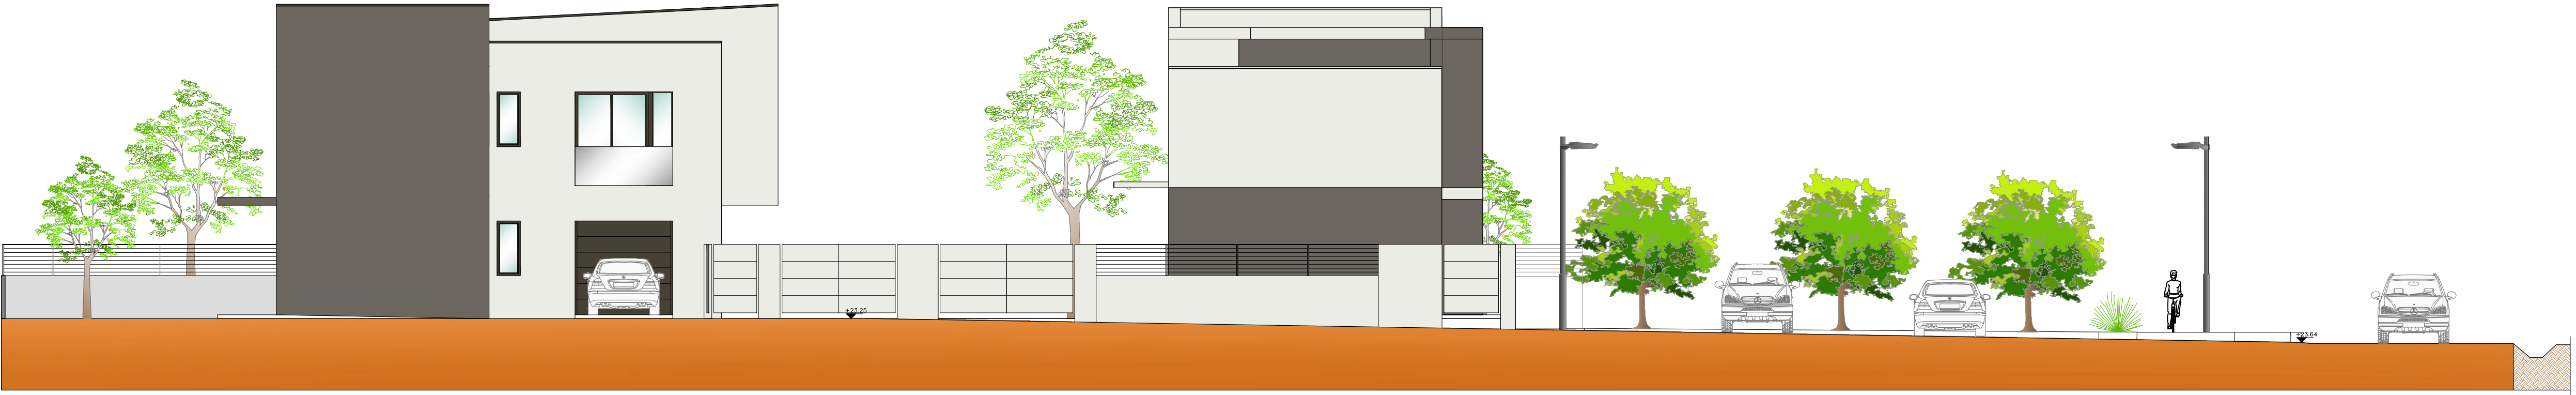

Assetto urbanistico

