


COMUNE DI BUDRIO

Piano Urbanistico Attuativo ANS.A.7
in variante al Piano Particolareggiato di Iniziativa Privata
ex-comparto C2.21 ad uso residenziale
sito a Vedrana di Budrio (BO)

LE PROPRIETA':	TIMBRO e FIRMA	
SVG IMMOBILIARE s.r.l.		
DE VIZIO COSTRUZIONI s.r.l.		
I PROGETTISTI:	TIMBRO e FIRMA	
ARCH. GIGANTE ANNA MARIA Via B. Bottau n° 4 40055 - Castenaso (Bo)		
ARCH. ZONI MARIAGRAZIA Via B. Bottau n° 4 40055 - Castenaso (Bo)		
OGGETTO TAVOLA :	Progetti a raffronto Tavola degli interventi	
Scala:	1:500	Tavola: 10

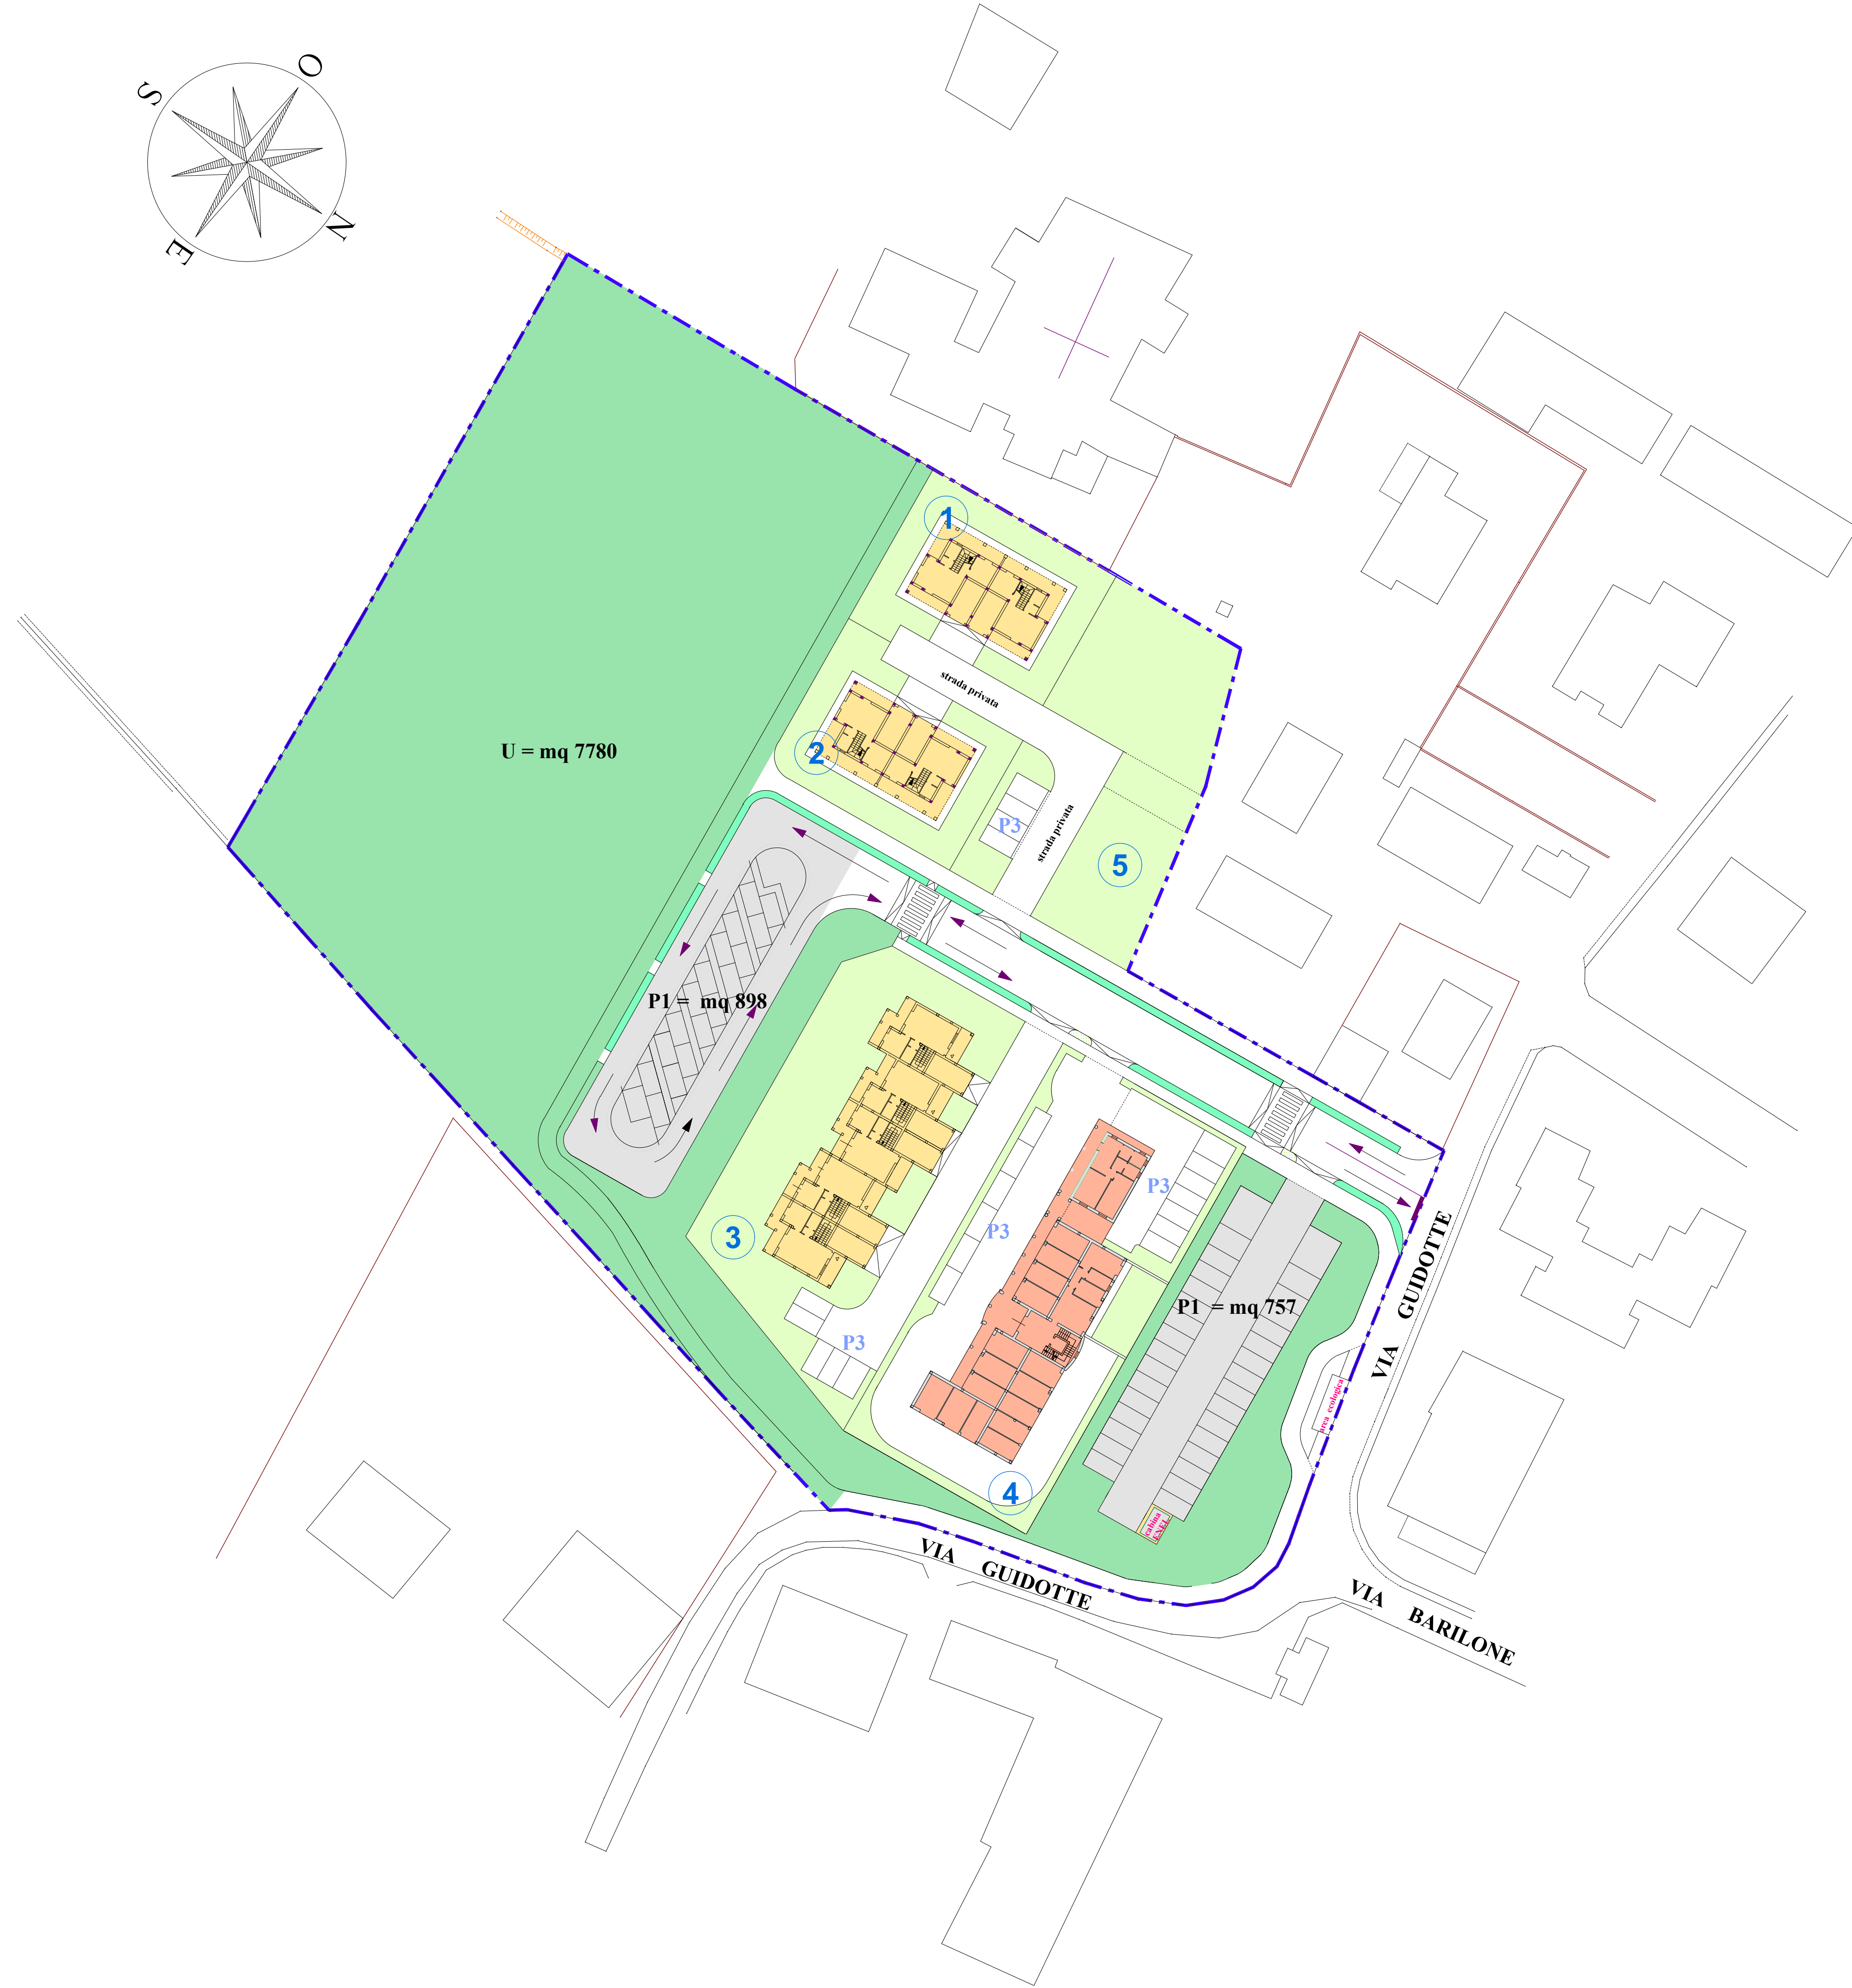

PLANIMETRIA scala 1:500
P.P.I.P. ex-comparto C2.21 approvato e convenzionato
in base alla Normativa del P.R.G. previgente

- LIMITE DI COMPARTO C2.21
- AREA DA EDIFICARE (edilizia privata)
- AREA DA EDIFICARE (edilizia pubblica)
- VERDE NON COMPUTABILE NEL CALCOLO DEGLI
STANDARD MINIMI DI URBANIZZAZIONE
- VERDE PRIVATO
- U

URBANIZZAZIONI PRIMARIE - U
(verde pubblico = mq 7780)
- P1

URBANIZZAZIONI PRIMARIE - P1
(parcheggio pubblico = mq 1655)
- N

NUMERO LOTTO

PLANIMETRIA scala 1:500
P.U.A. ANS.A.7 in variante al P.P.I.P. ex-comparto C2.21

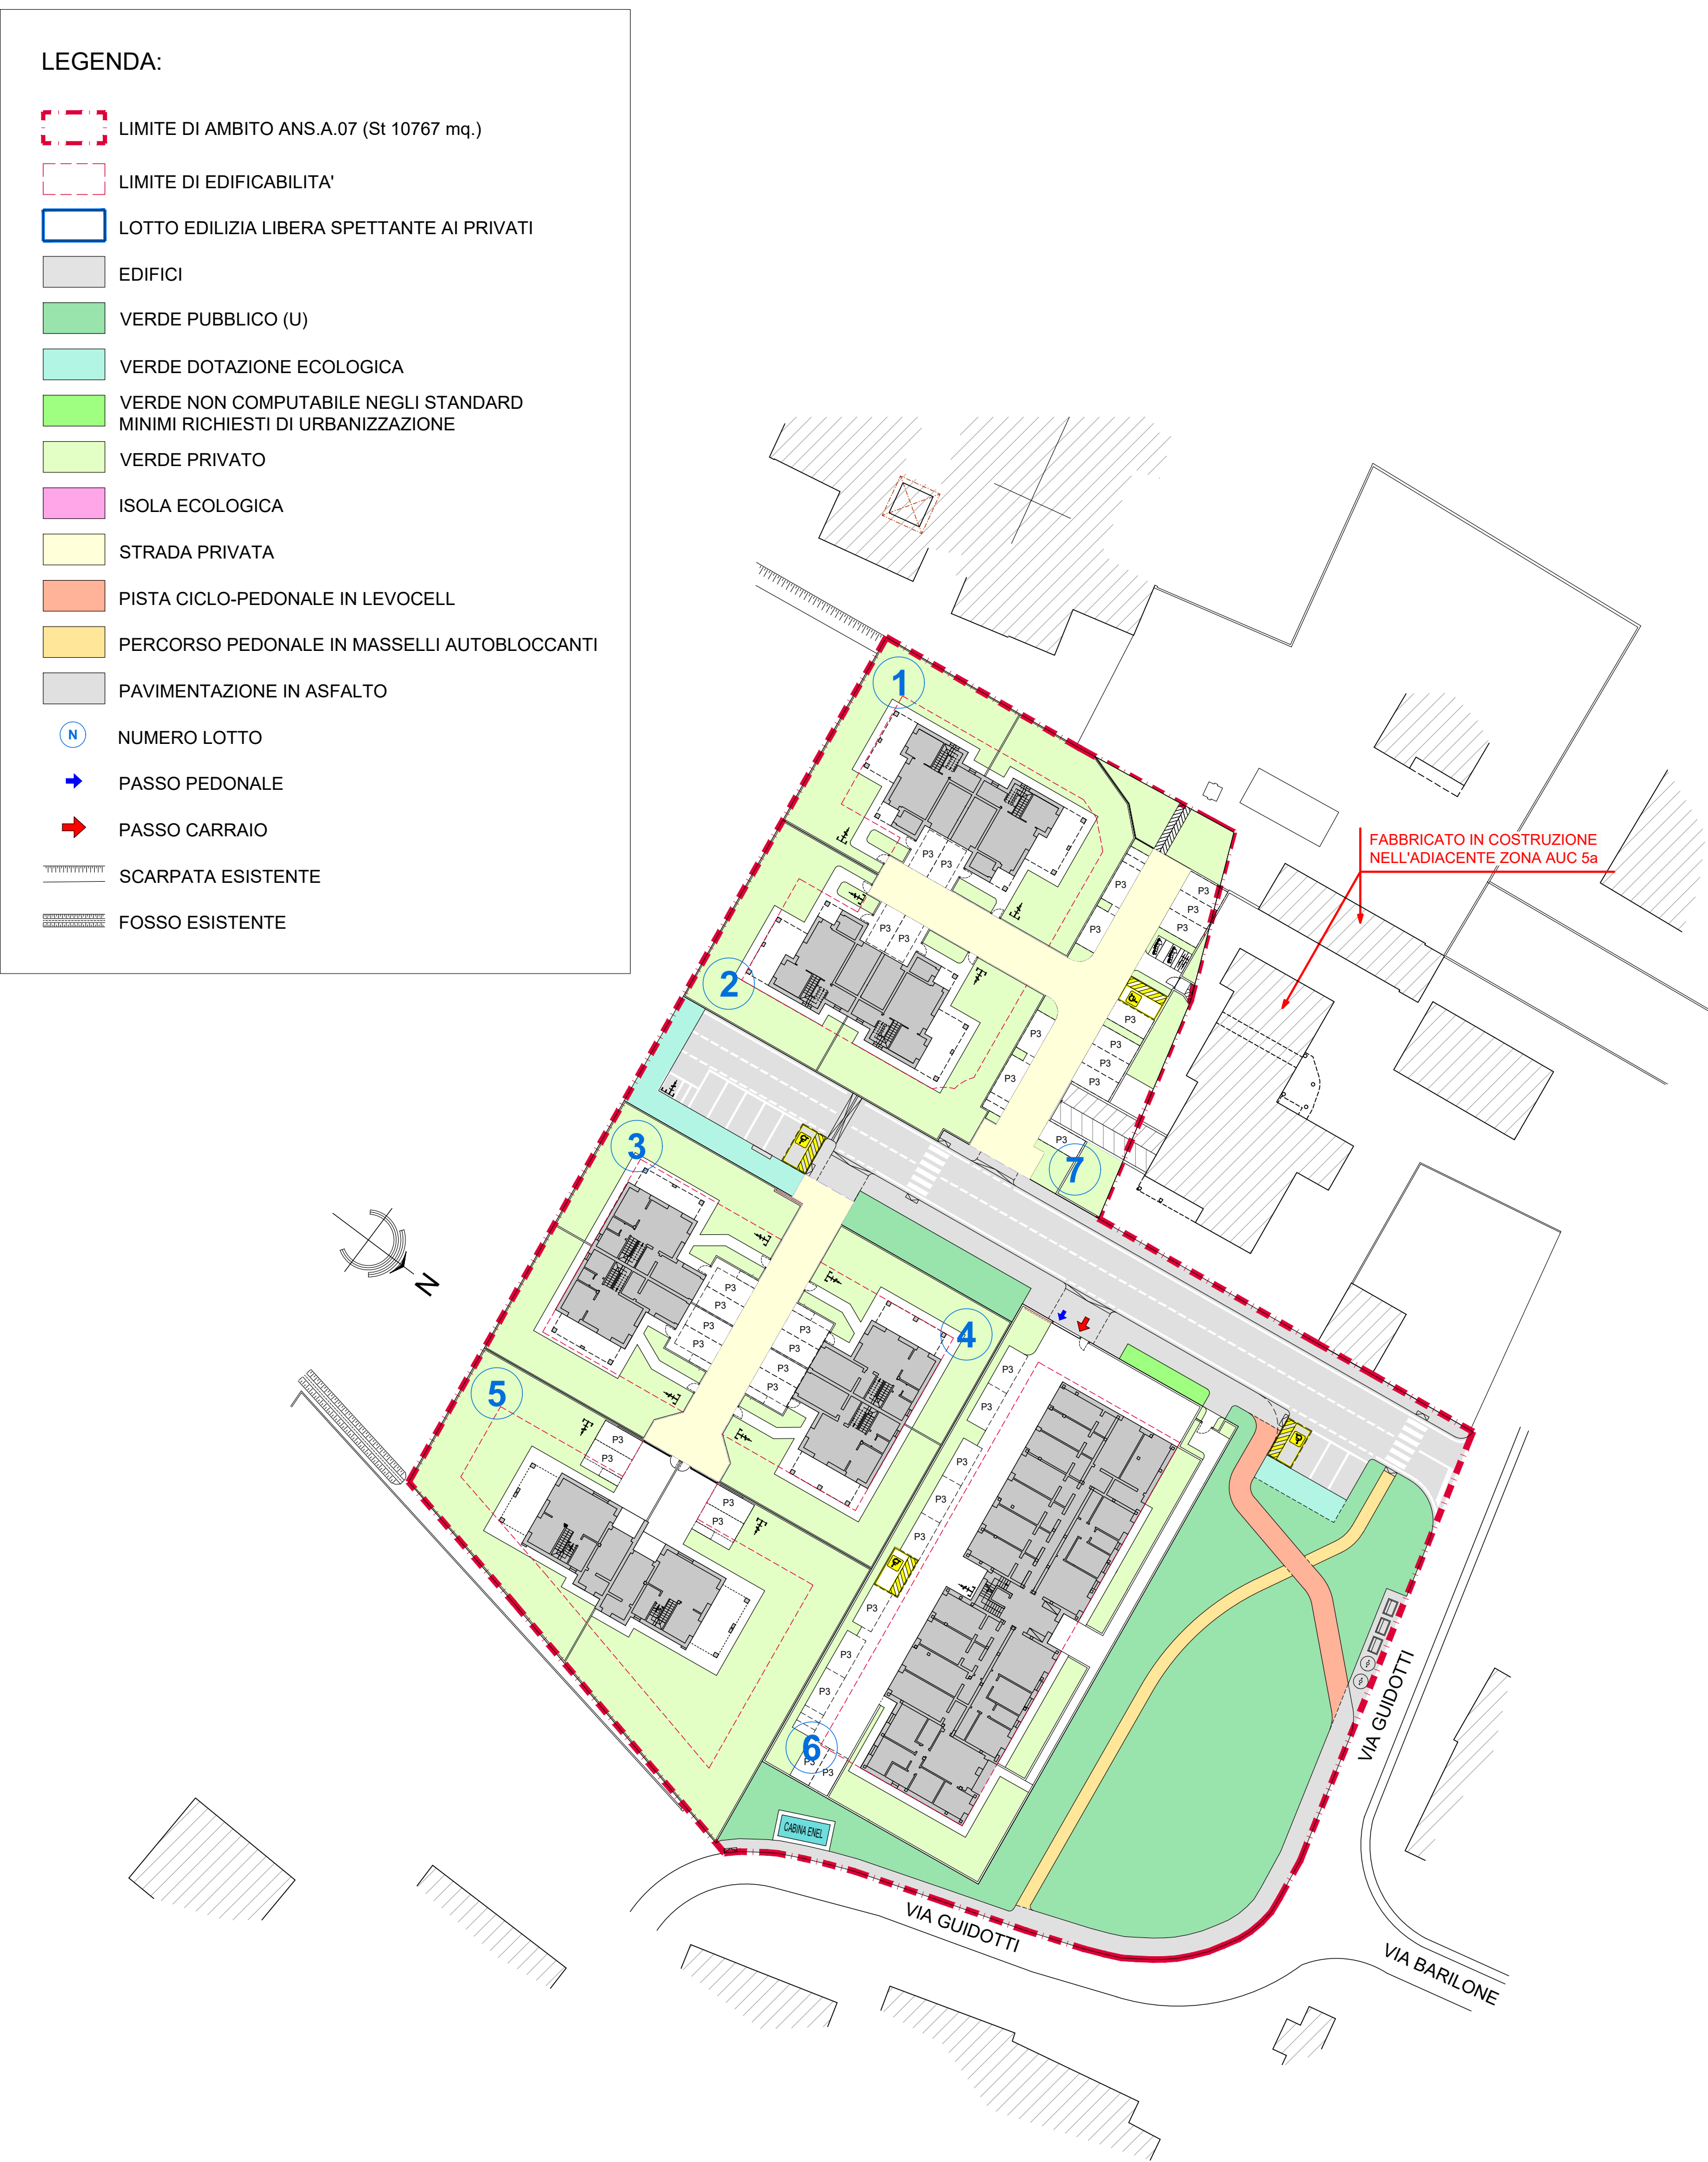


TAVOLA DEGLI INTERVENTI

DEMOLIRE

COSTRUIRE

