

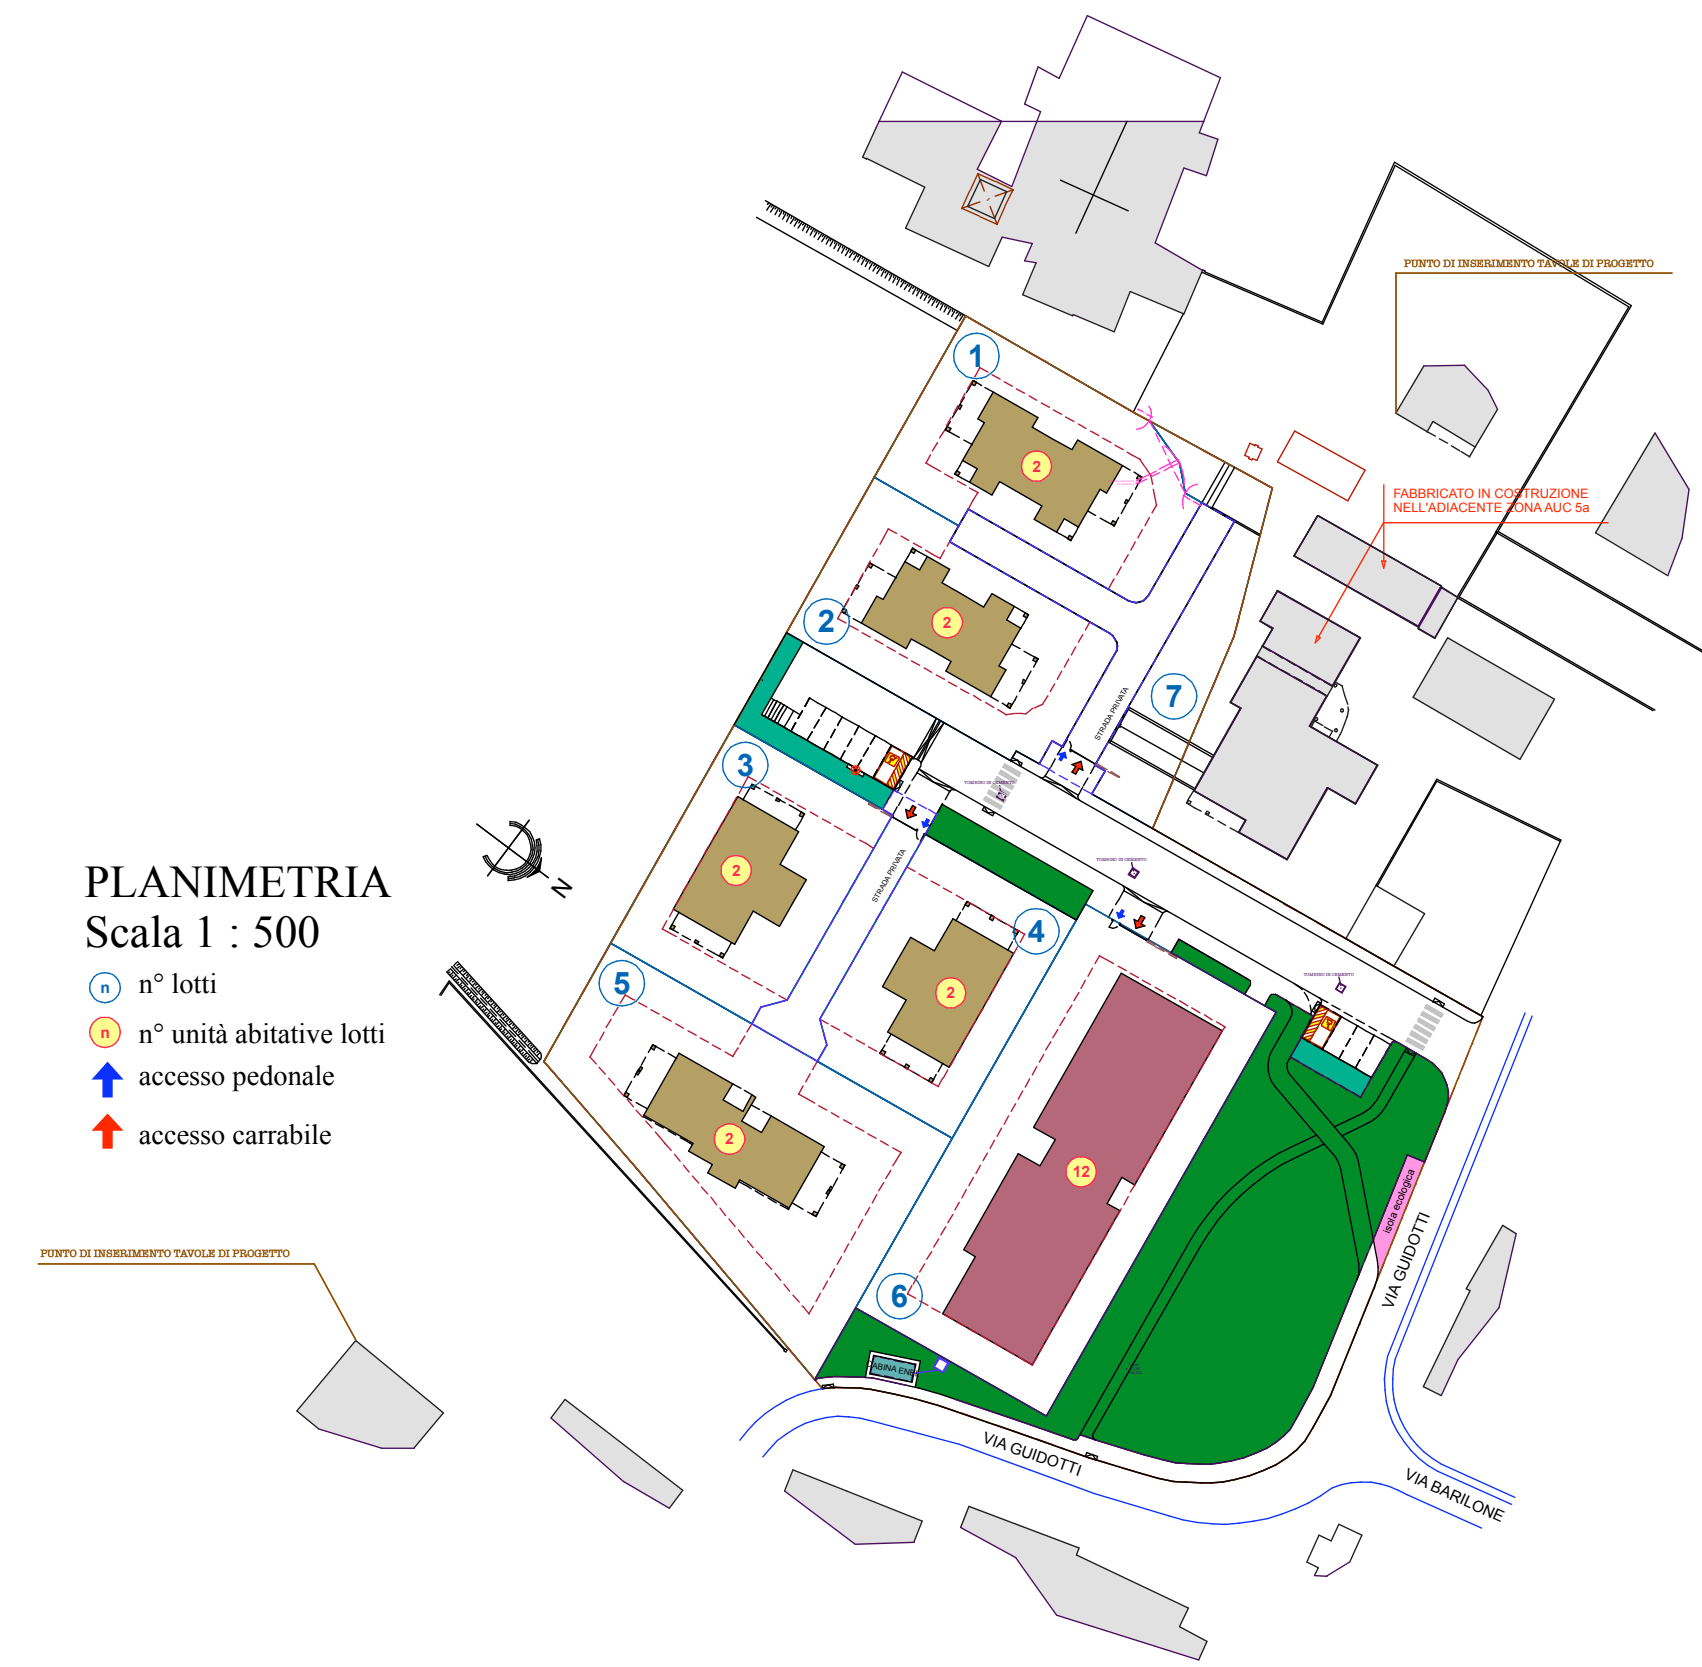
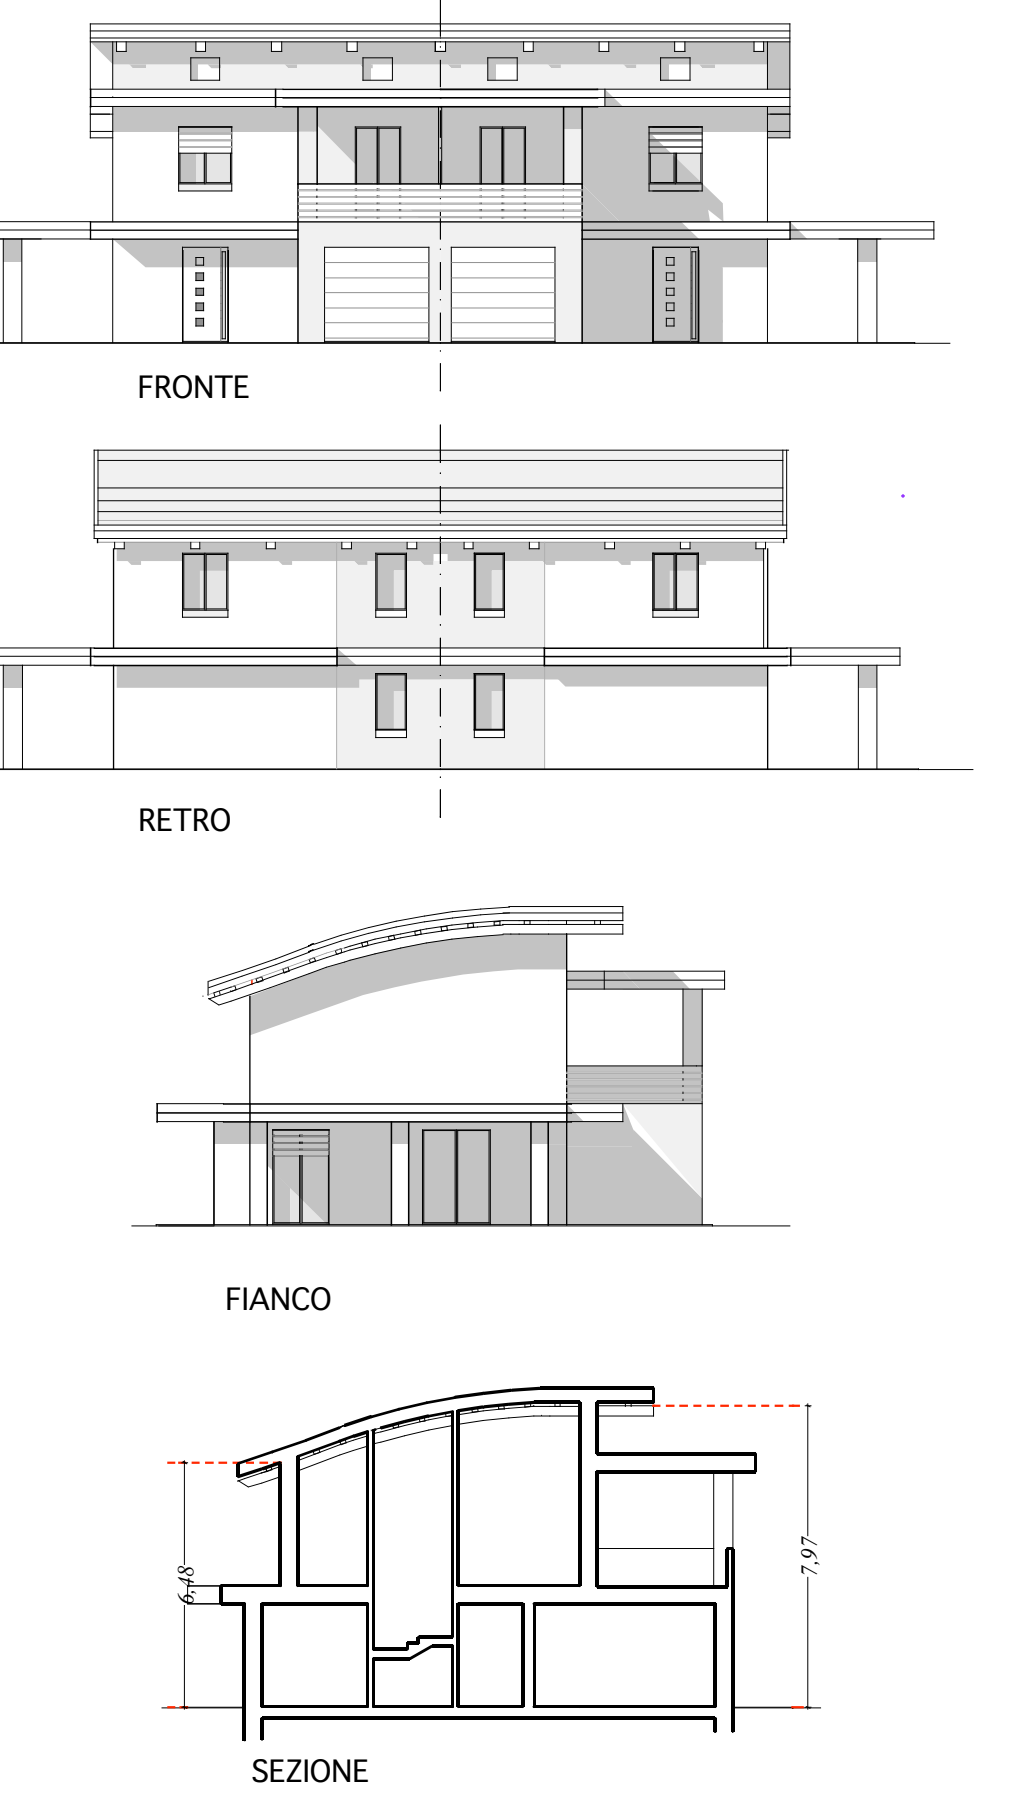
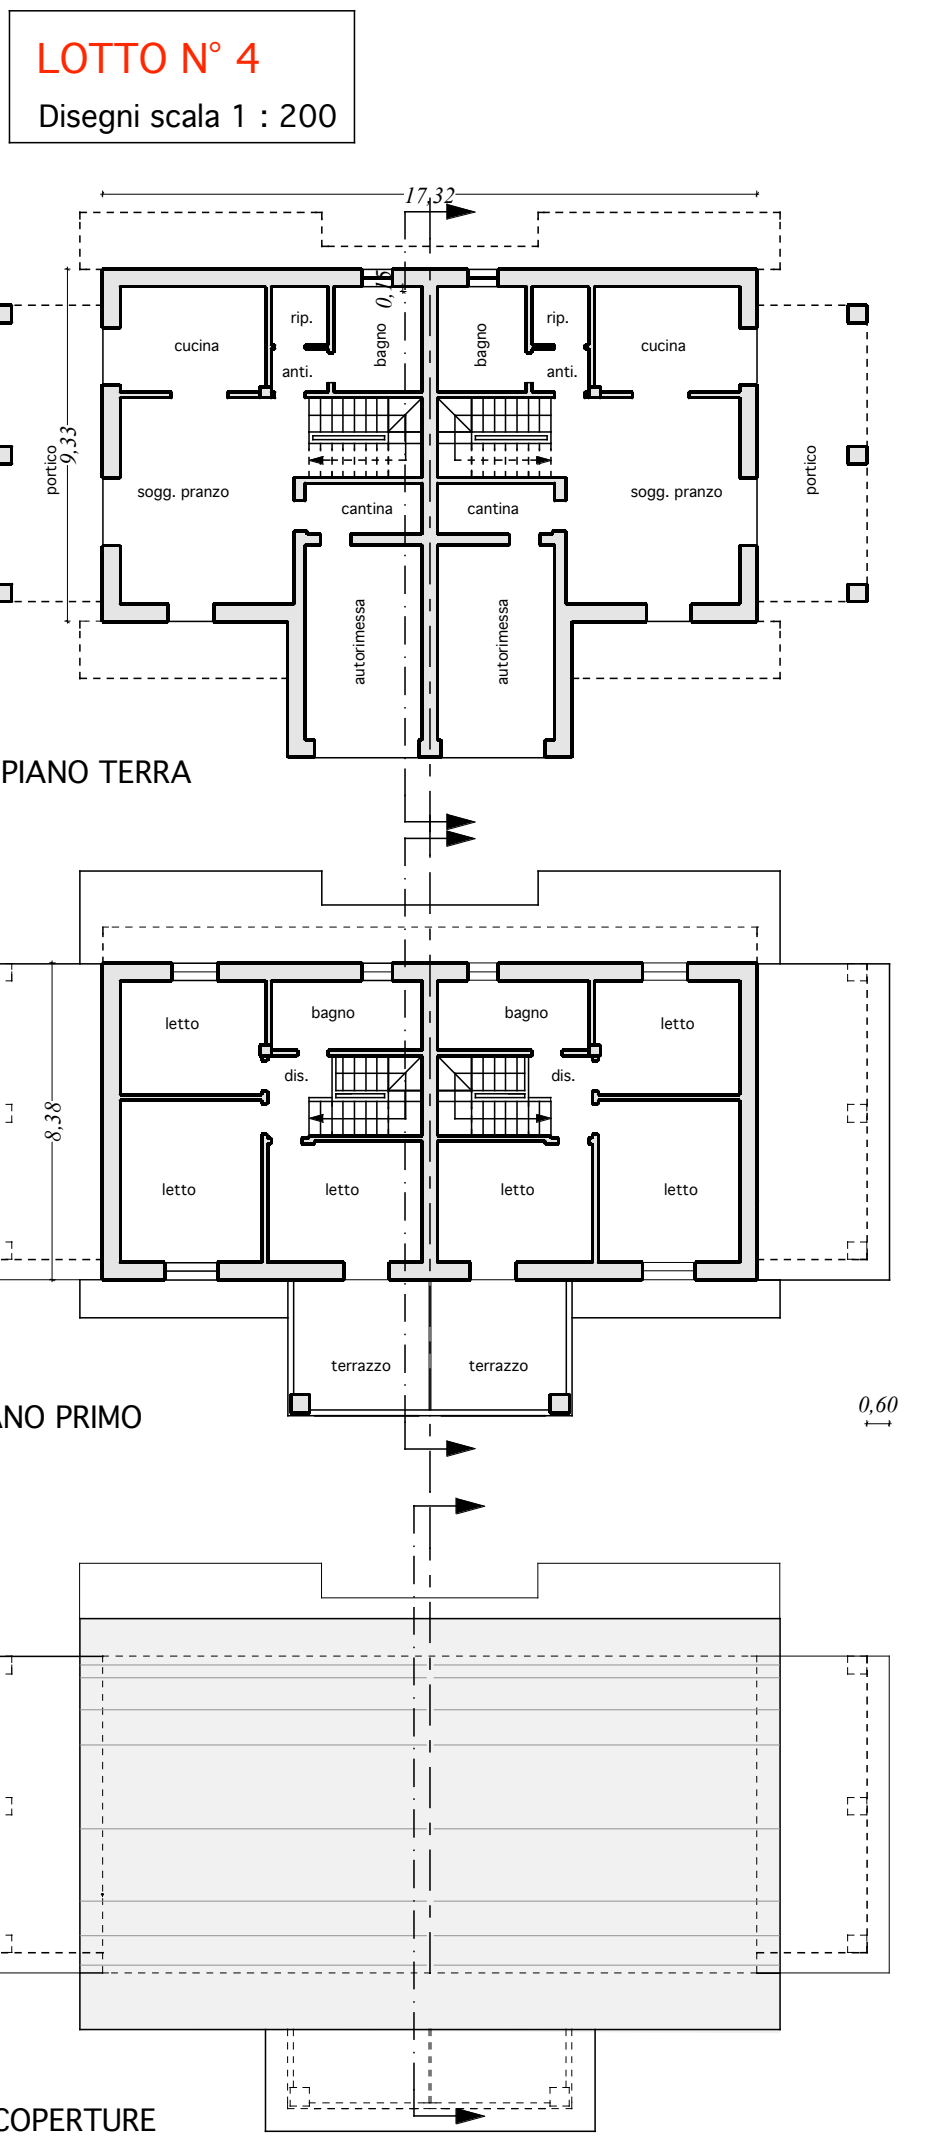
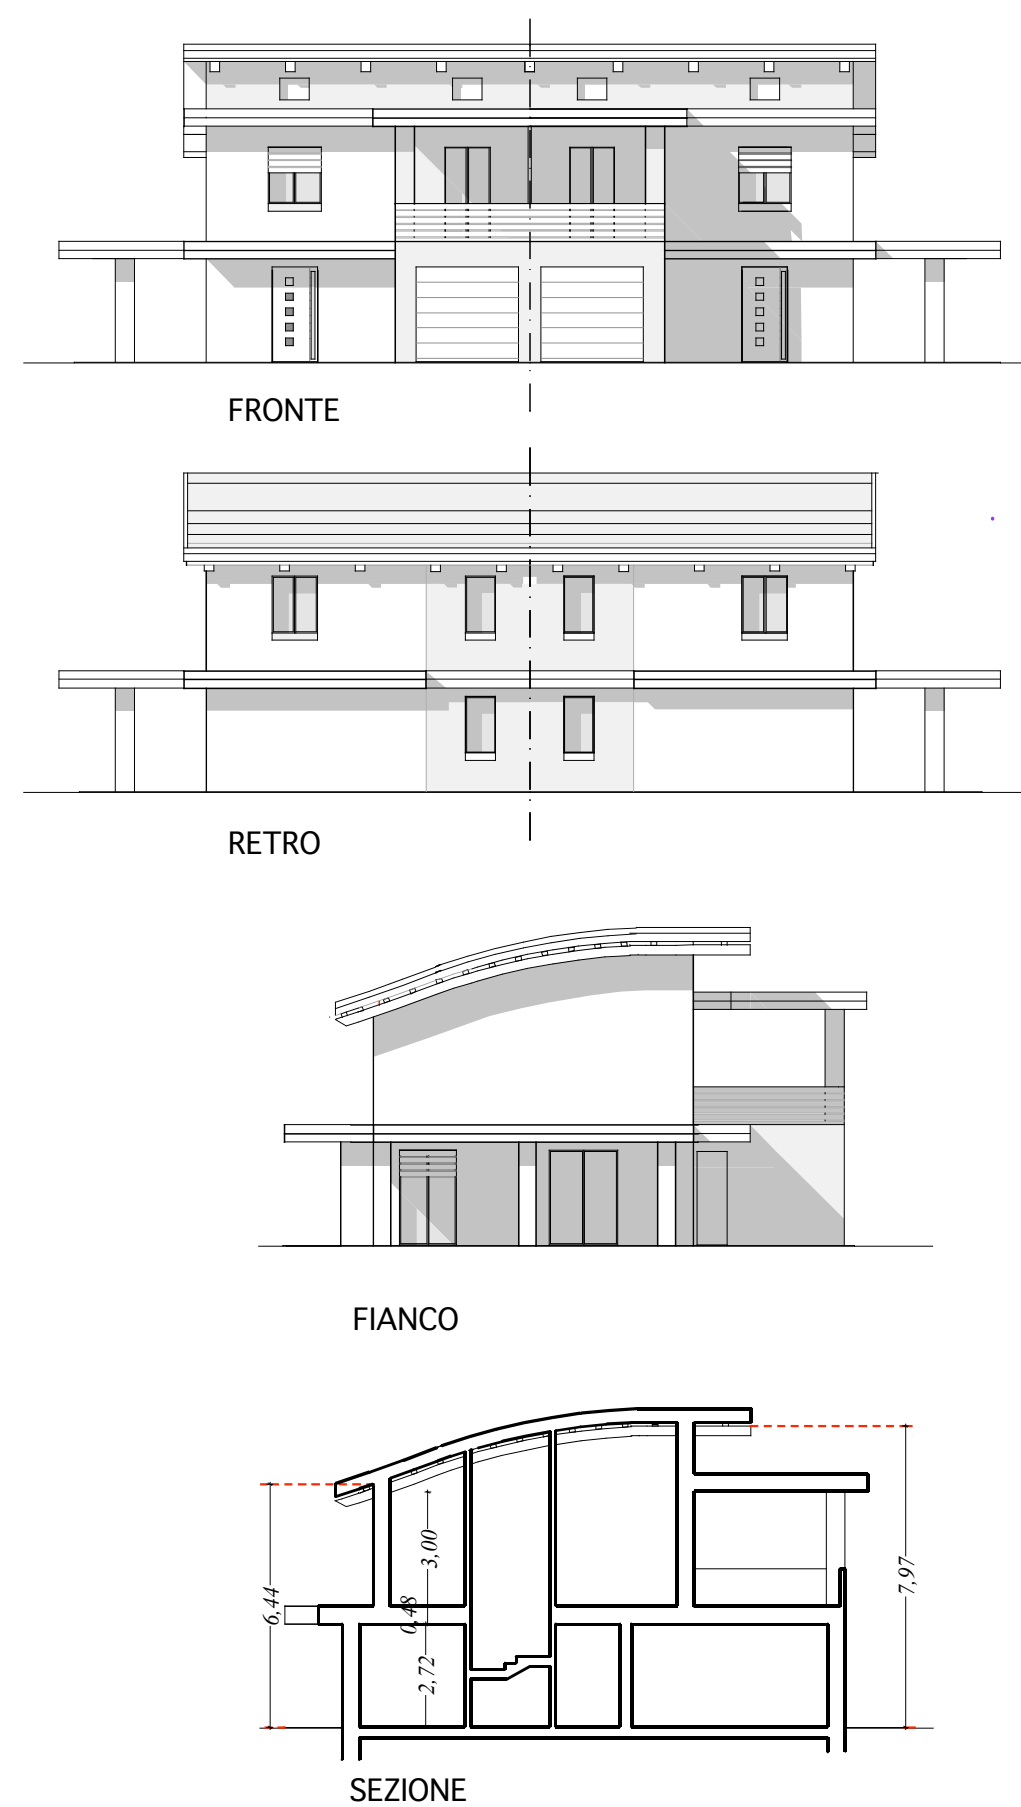




COMUNE DI BUDRIO		
Piano Urbanistico Attuativo ANS.A.7 in variante al Piano Particolareggiato di Iniziativa Privata ex-comparto C2.21 ad uso residenziale sito a Vedrana di Budrio (BO)		
LE PROPRIETÀ:	TIMBRO e FIRMA	
SVG IMMOBILIARE s.r.l.		
DE VIZIO COSTRUZIONI s.r.l.		
I PROGETTISTI:	TIMBRO e FIRMA	
ARCH. GIGANTE ANNA MARIA Via B. Bottau n° 4 40055 - Castenaso (Bo)		
ARCH. ZONI MARIAGRAZIA Via B. Bottau n° 4 40055 - Castenaso (Bo)		
OGGETTO TAVOLA :		
Tipologie edilizie:		
- Planimetria;		
- Lotti n° 3 - 4;		
- Lotto n° 5;		
- Verifica Superficie Permeabile.		
	Scala: 1 : 500;1:200; 1: 300	Tavola: 13/A

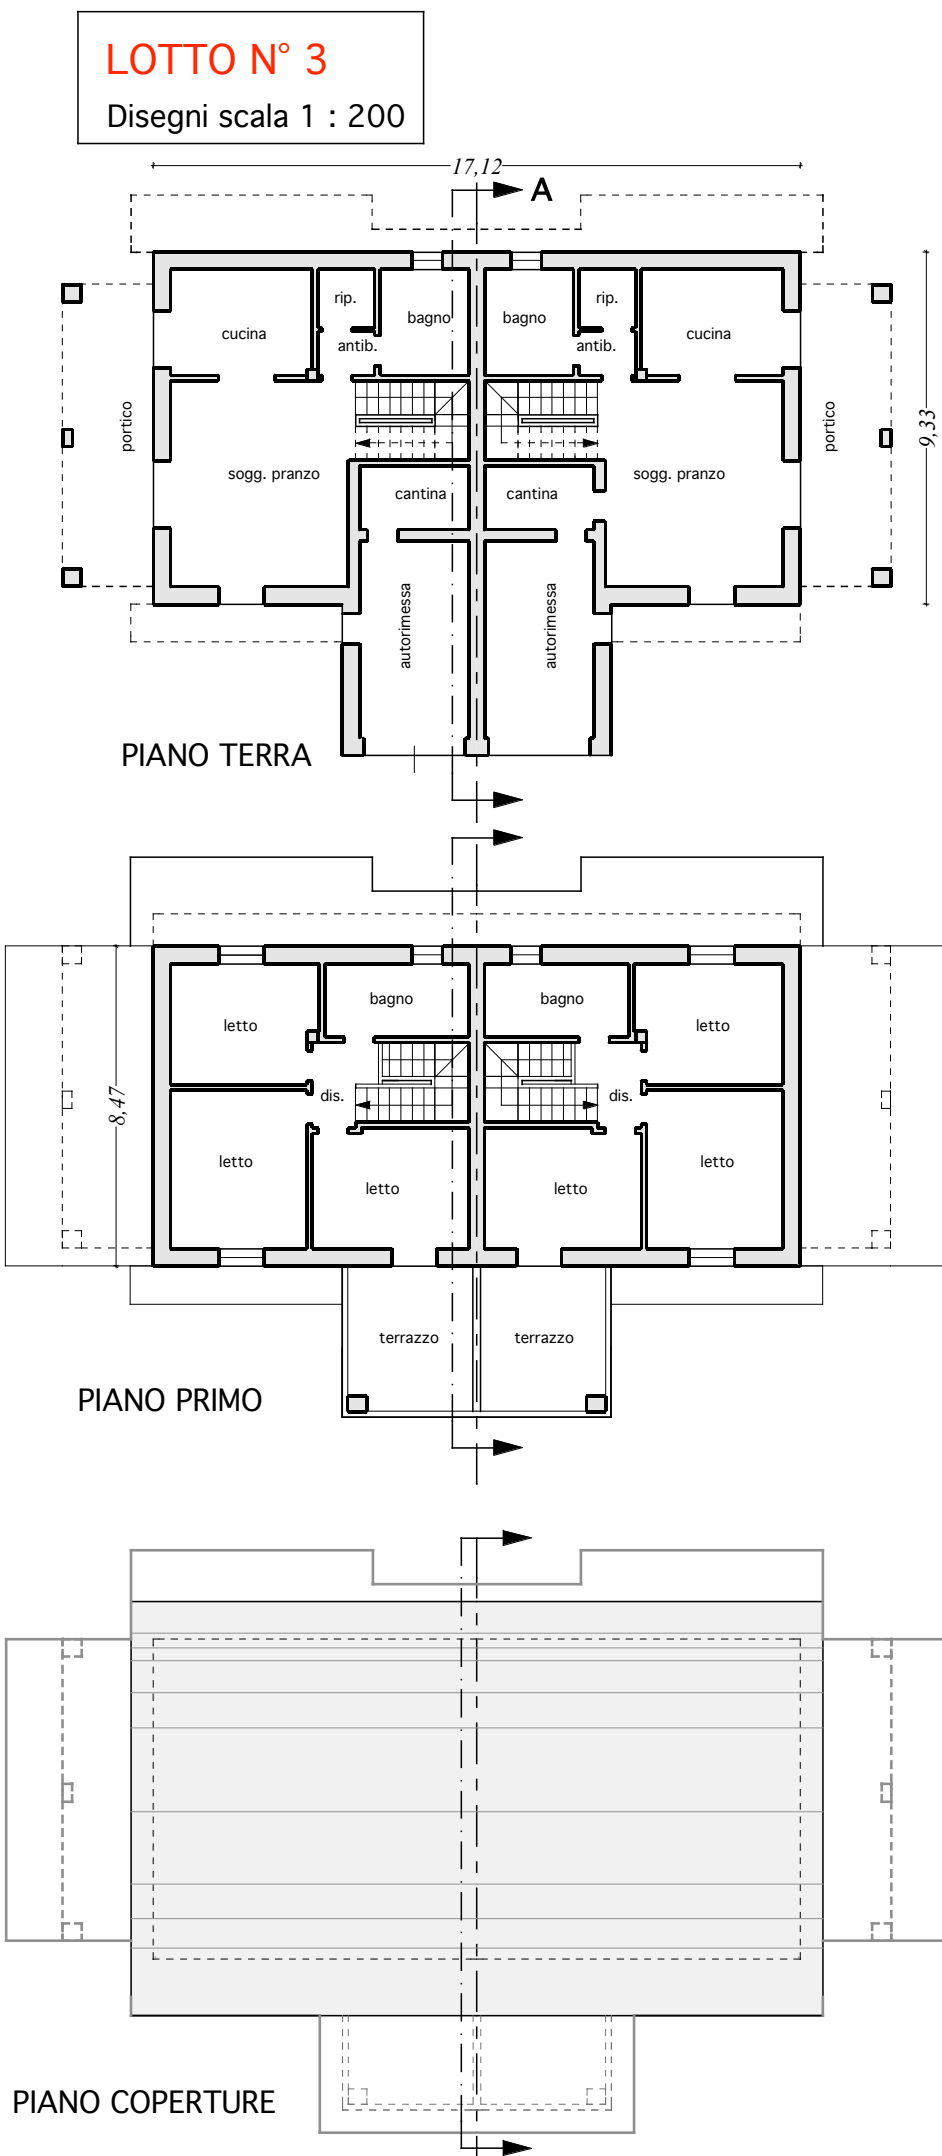

LOTTI 3 e 4
lotto n° 3 a.eq. = 8 / lotto n° 4 a.eq. = 8
Disegni scala 1 : 200


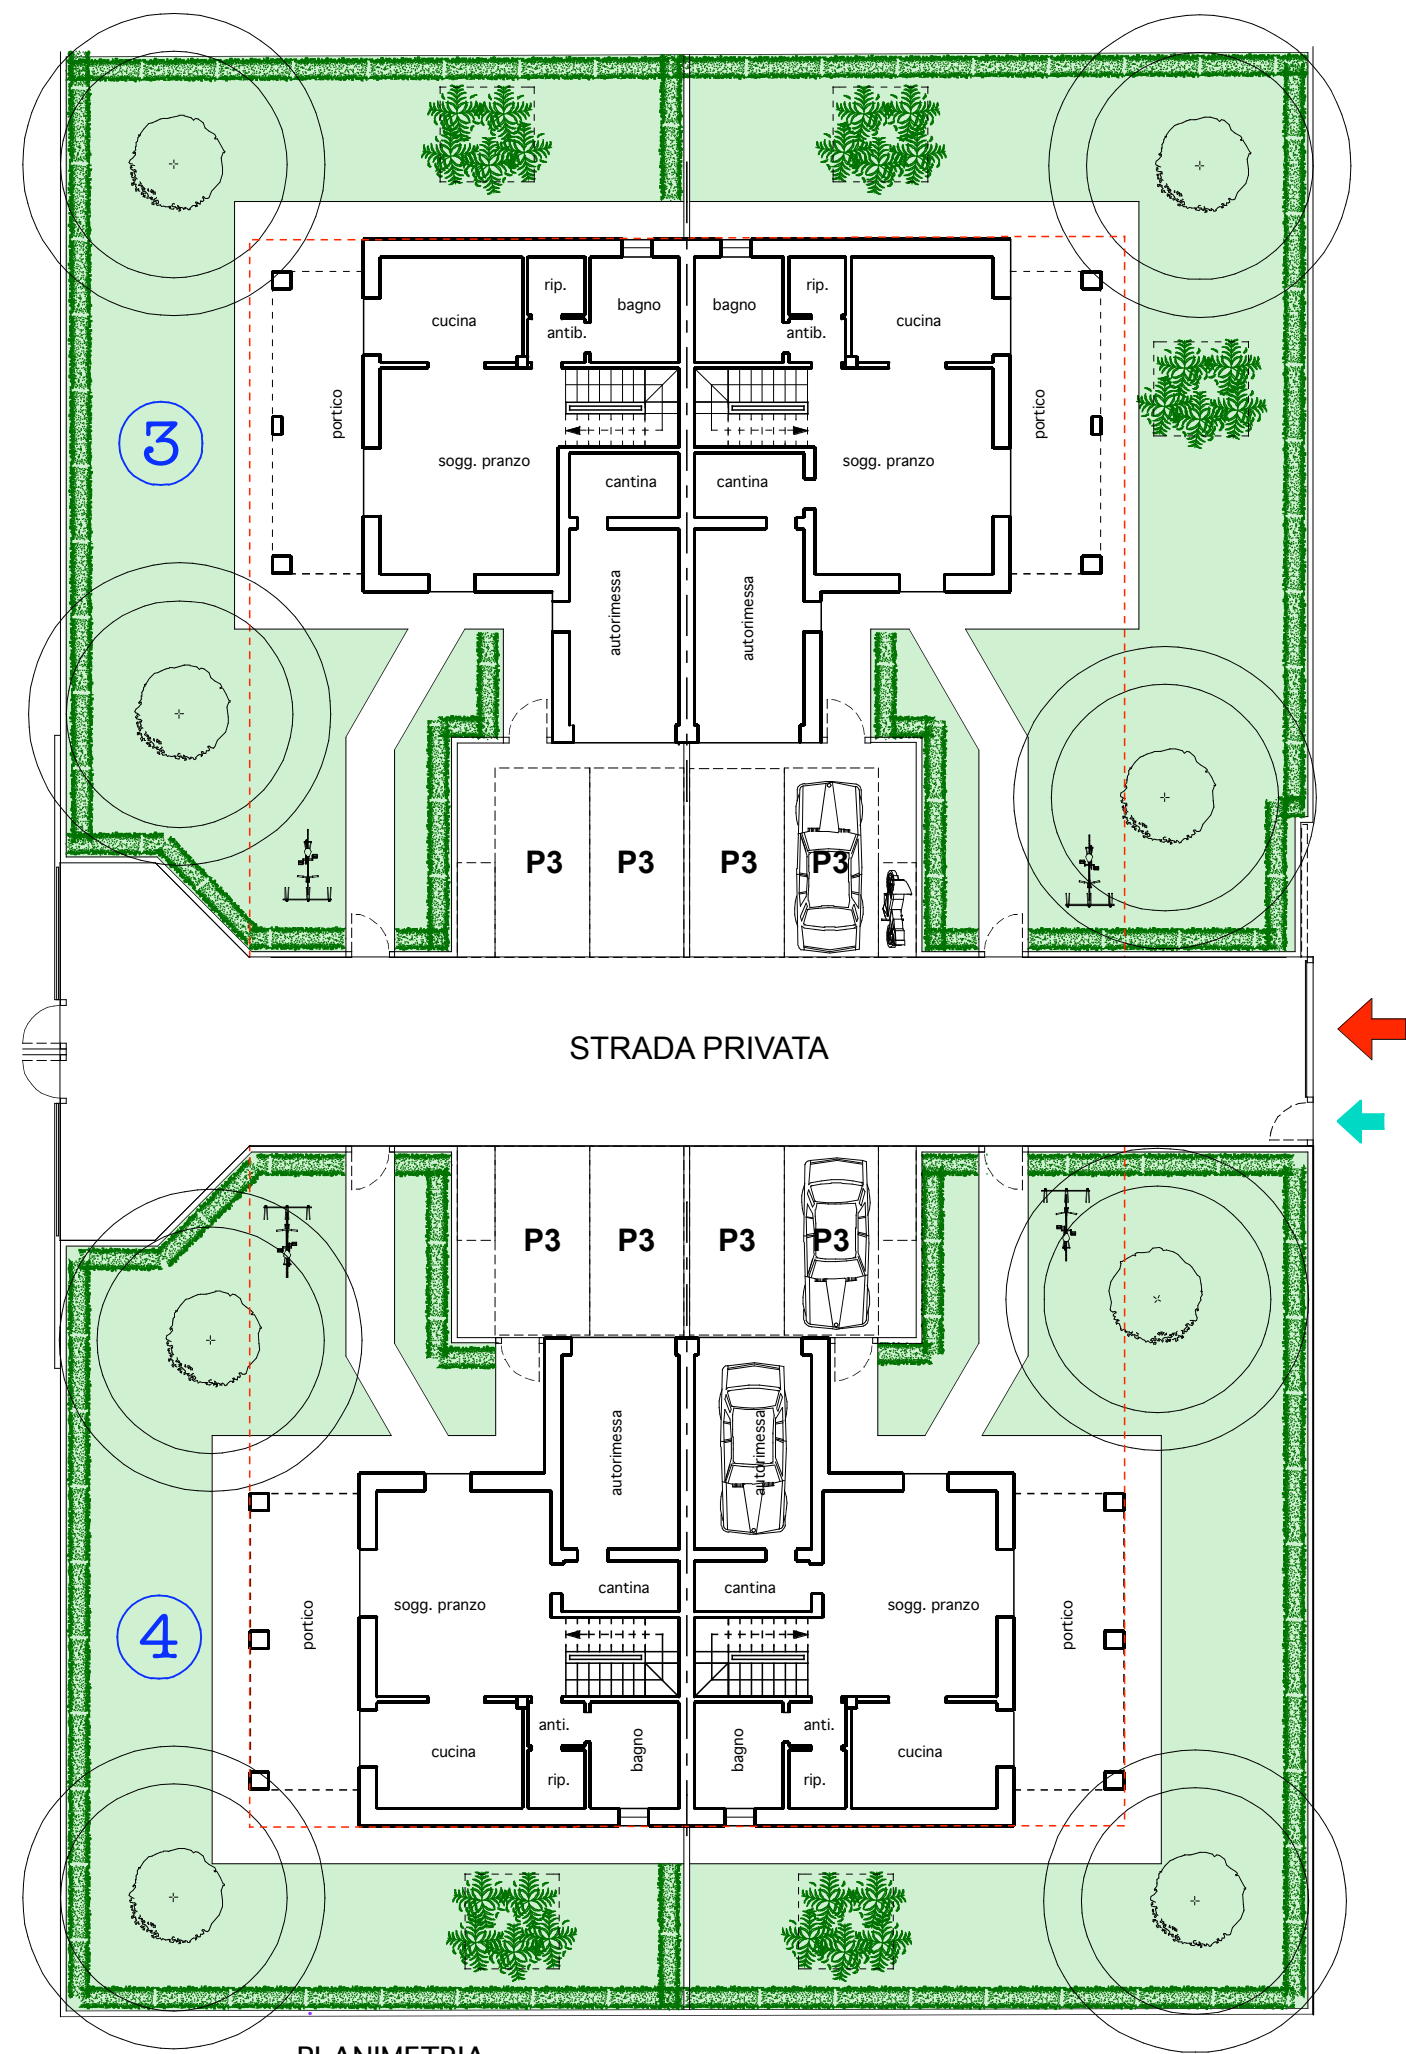


LOTTI 5
lotto n° 5 a.eq. = 8
Disegni scala 1 : 200

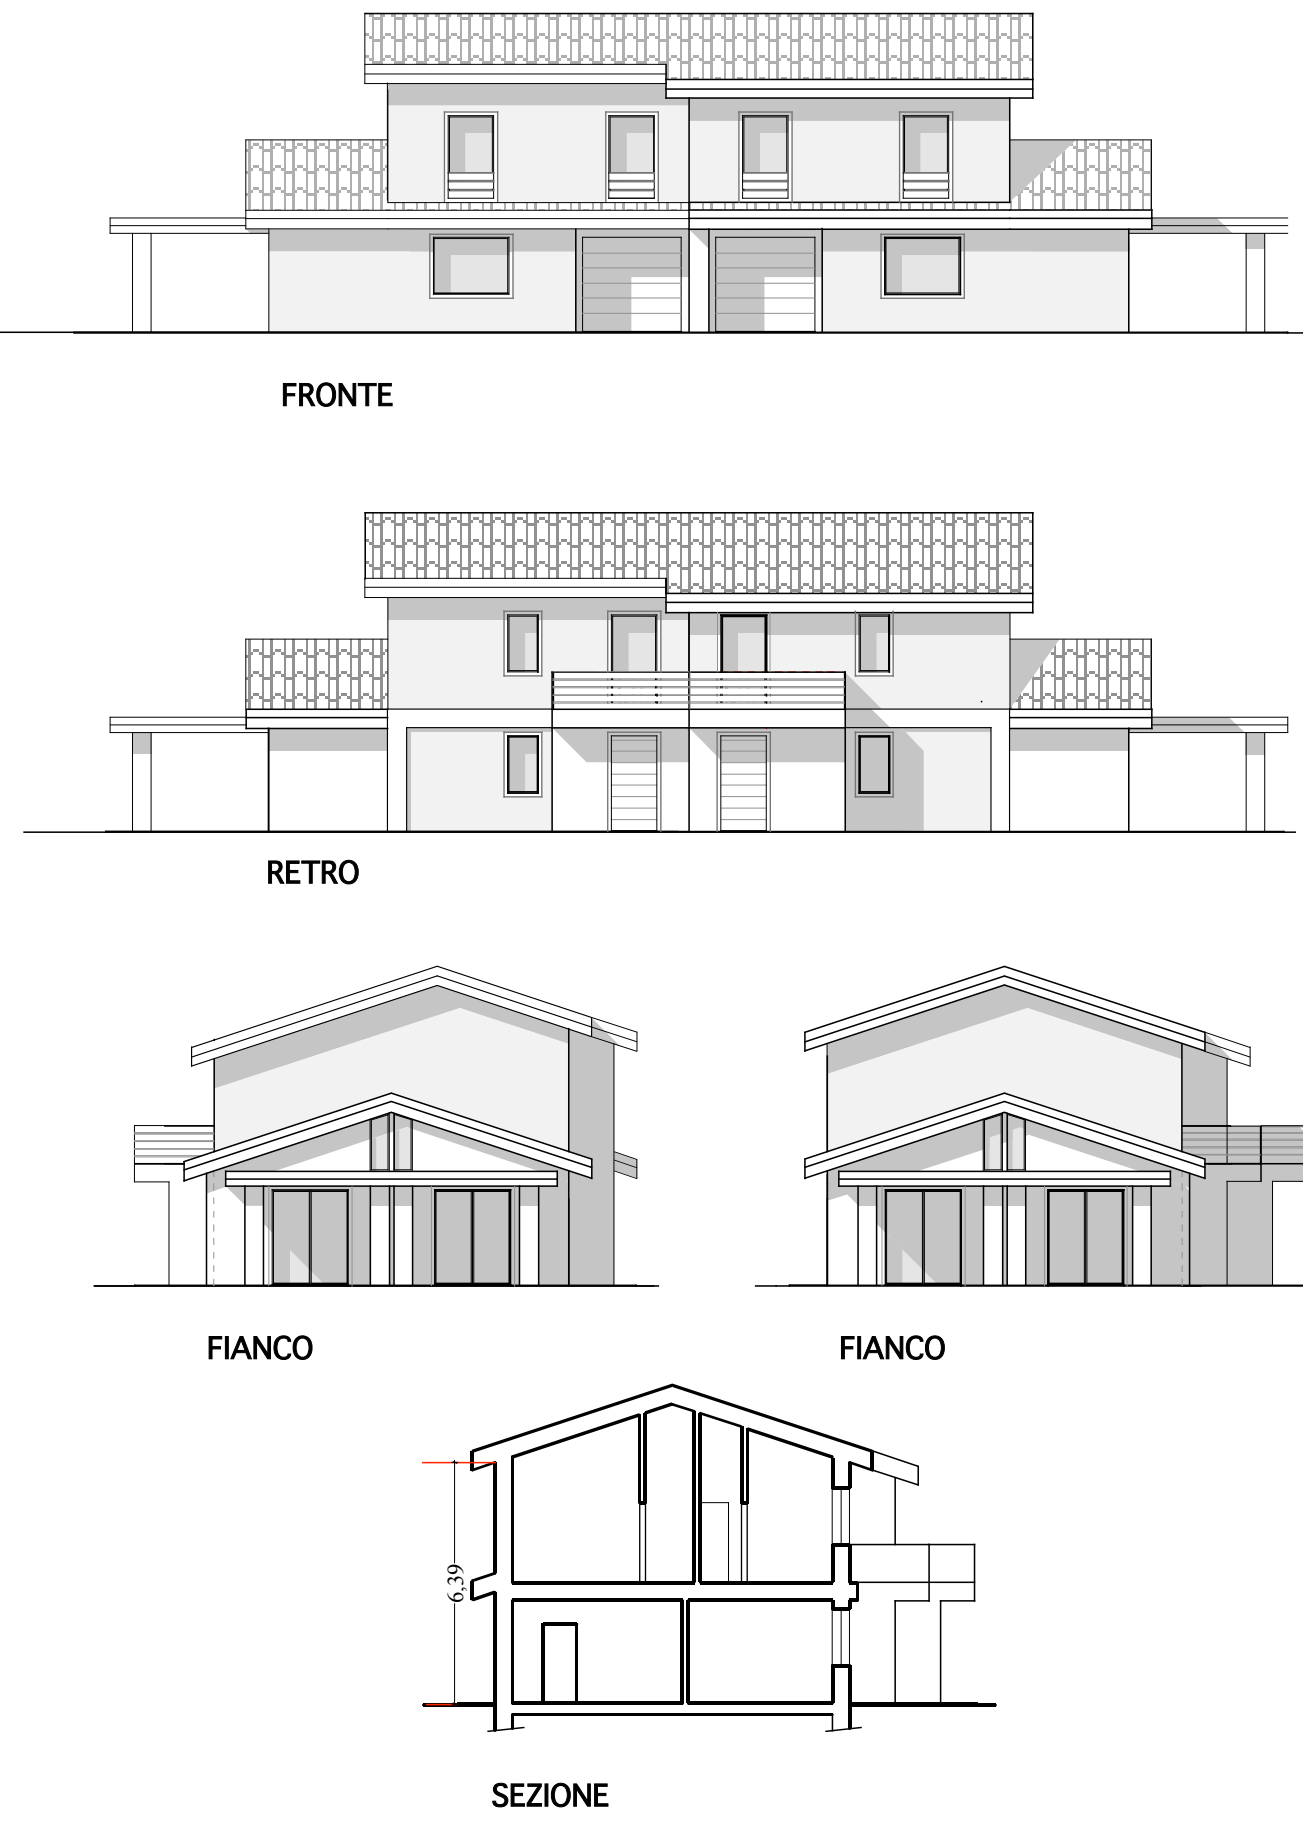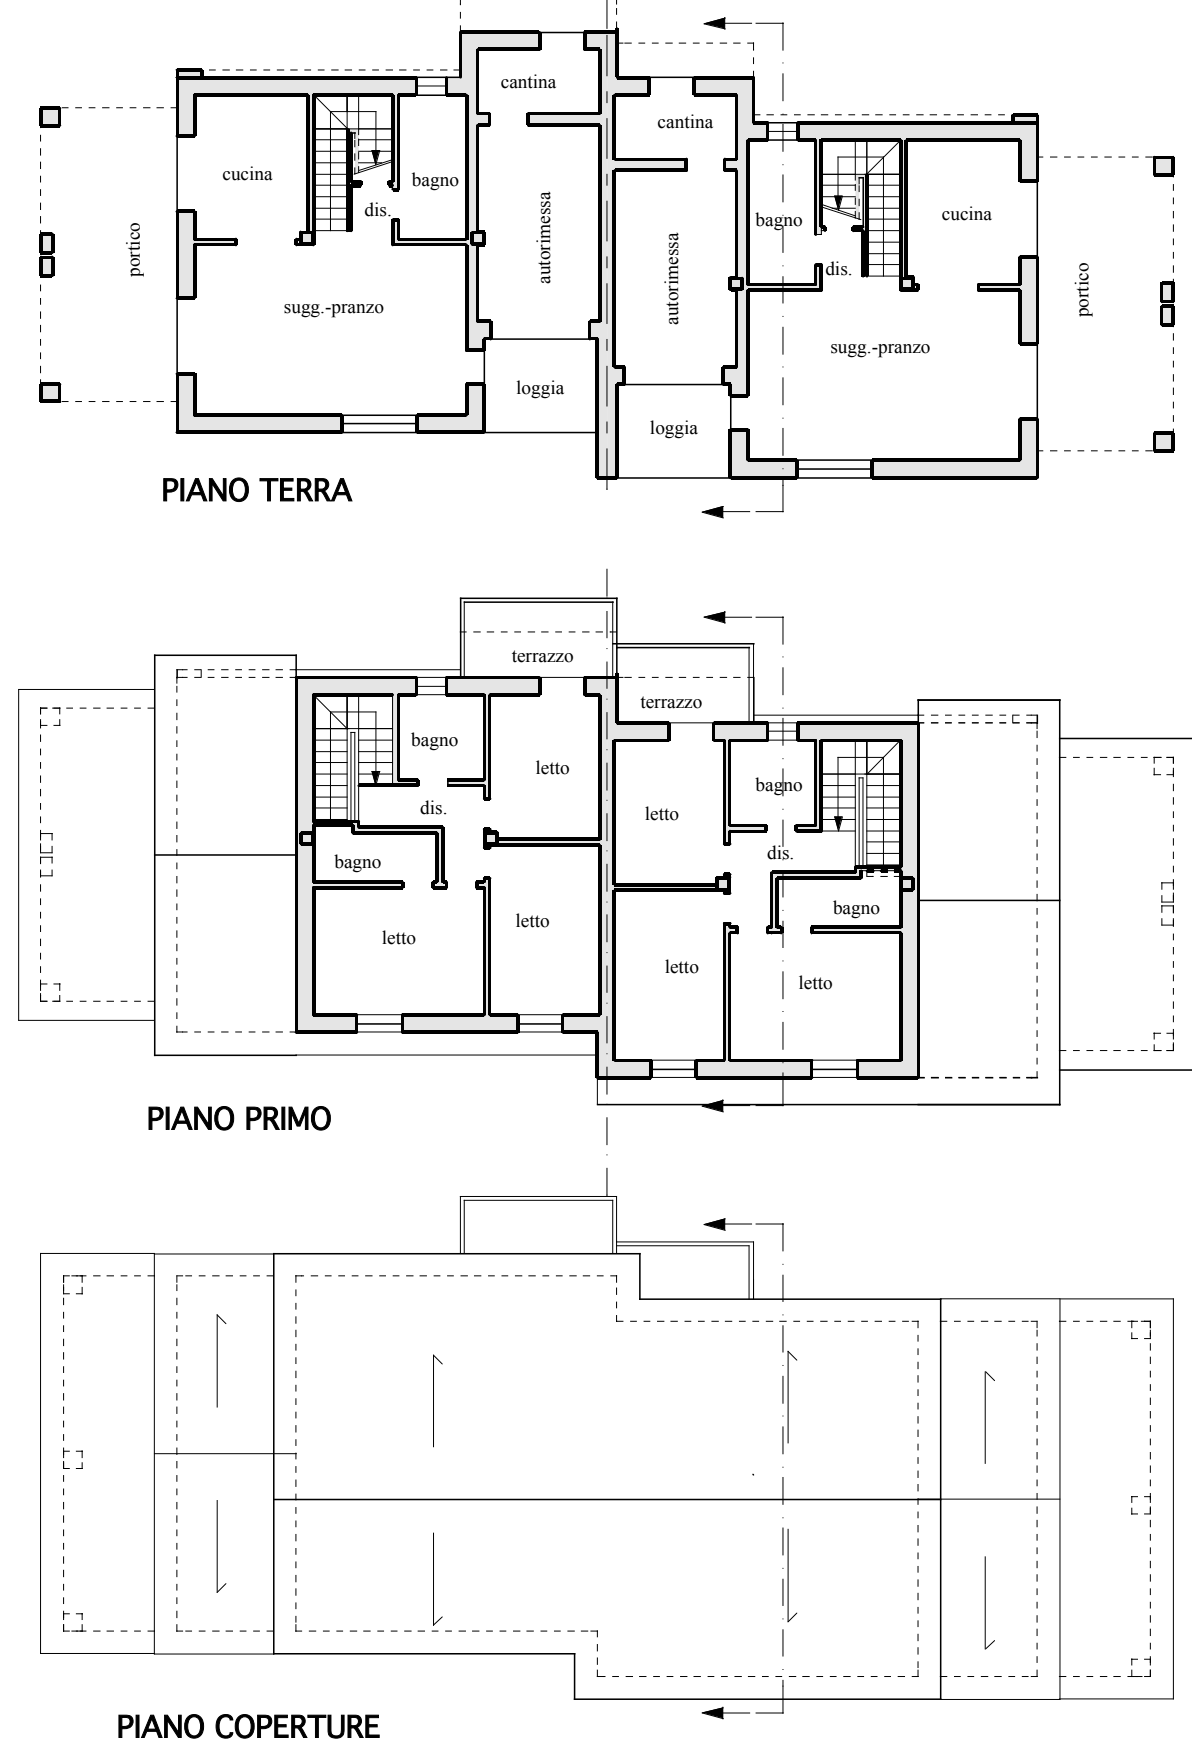

VERIFICA SUPERFICIE PERMEABILE

S.P. lotto 3: mq. (787 x 0,15) = mq. 118,05 (Sup. Permeabile minima ammessa)
S.P. in Progetto mq. (169,84 + 178,92 + 13,73 + 13,73) = mq. 376,22 ≥ mq. 118,05

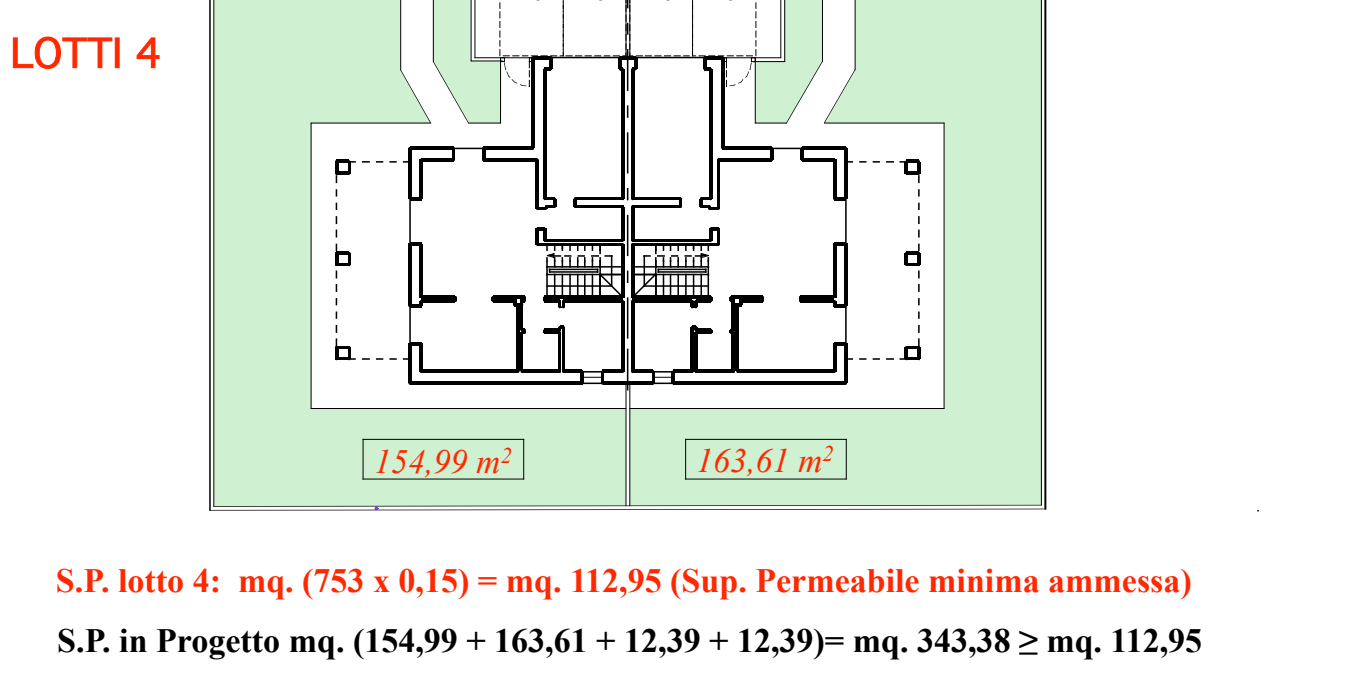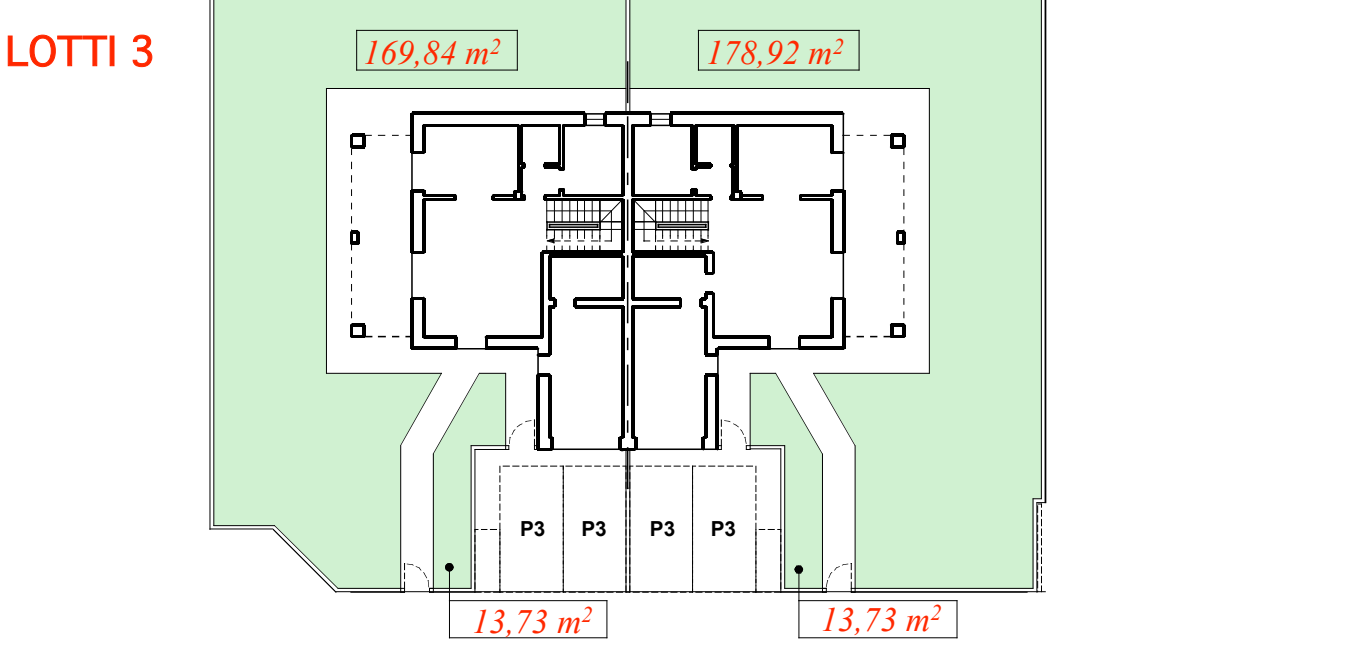

VERIFICA SUPERFICIE PERMEABILE

S.P. lotto 5 mq. (1415 x 0,35) = mq. 495,25 (Sup. Permeabile minima ammessa)
S.P. in Progetto mq. (544,66 + 331,91) = mq.876,57 ≥ mq. 495,25

