



COMUNE DI BUDRIO		
Piano Urbanistico Attuativo ANS.A.7 in variante al Piano Particolareggiato di Iniziativa Privata ex-comparto C2.21 ad uso residenziale sito a Vedrana di Budrio (BO)		
LE PROPRIETA':	TIMBRO e FIRMA	
SVG IMMOBILIARE s.r.l.		
DE VIZIO COSTRUZIONI s.r.l.		
I PROGETTISTI:	TIMBRO e FIRMA	
ARCH. GIGANTE ANNA MARIA Via B. Bottau n° 4 40055 - Castenaso (Bo)		
ARCH. ZONI MARIAGRAZIA Via B. Bottau n° 4 40055 - Castenaso (Bo)		
OGGETTO TAVOLA :		
Tipologie edilizie: - Planimetria; - Lotto n° 6; - Verifica Superficie Permeabile.		
	Scala: 1 : 500;1:200; 1: 300	Tavola: 13/B


LOTTI 6
lotto n° 6 a.eq. = 37
Disegni scala 1 : 200

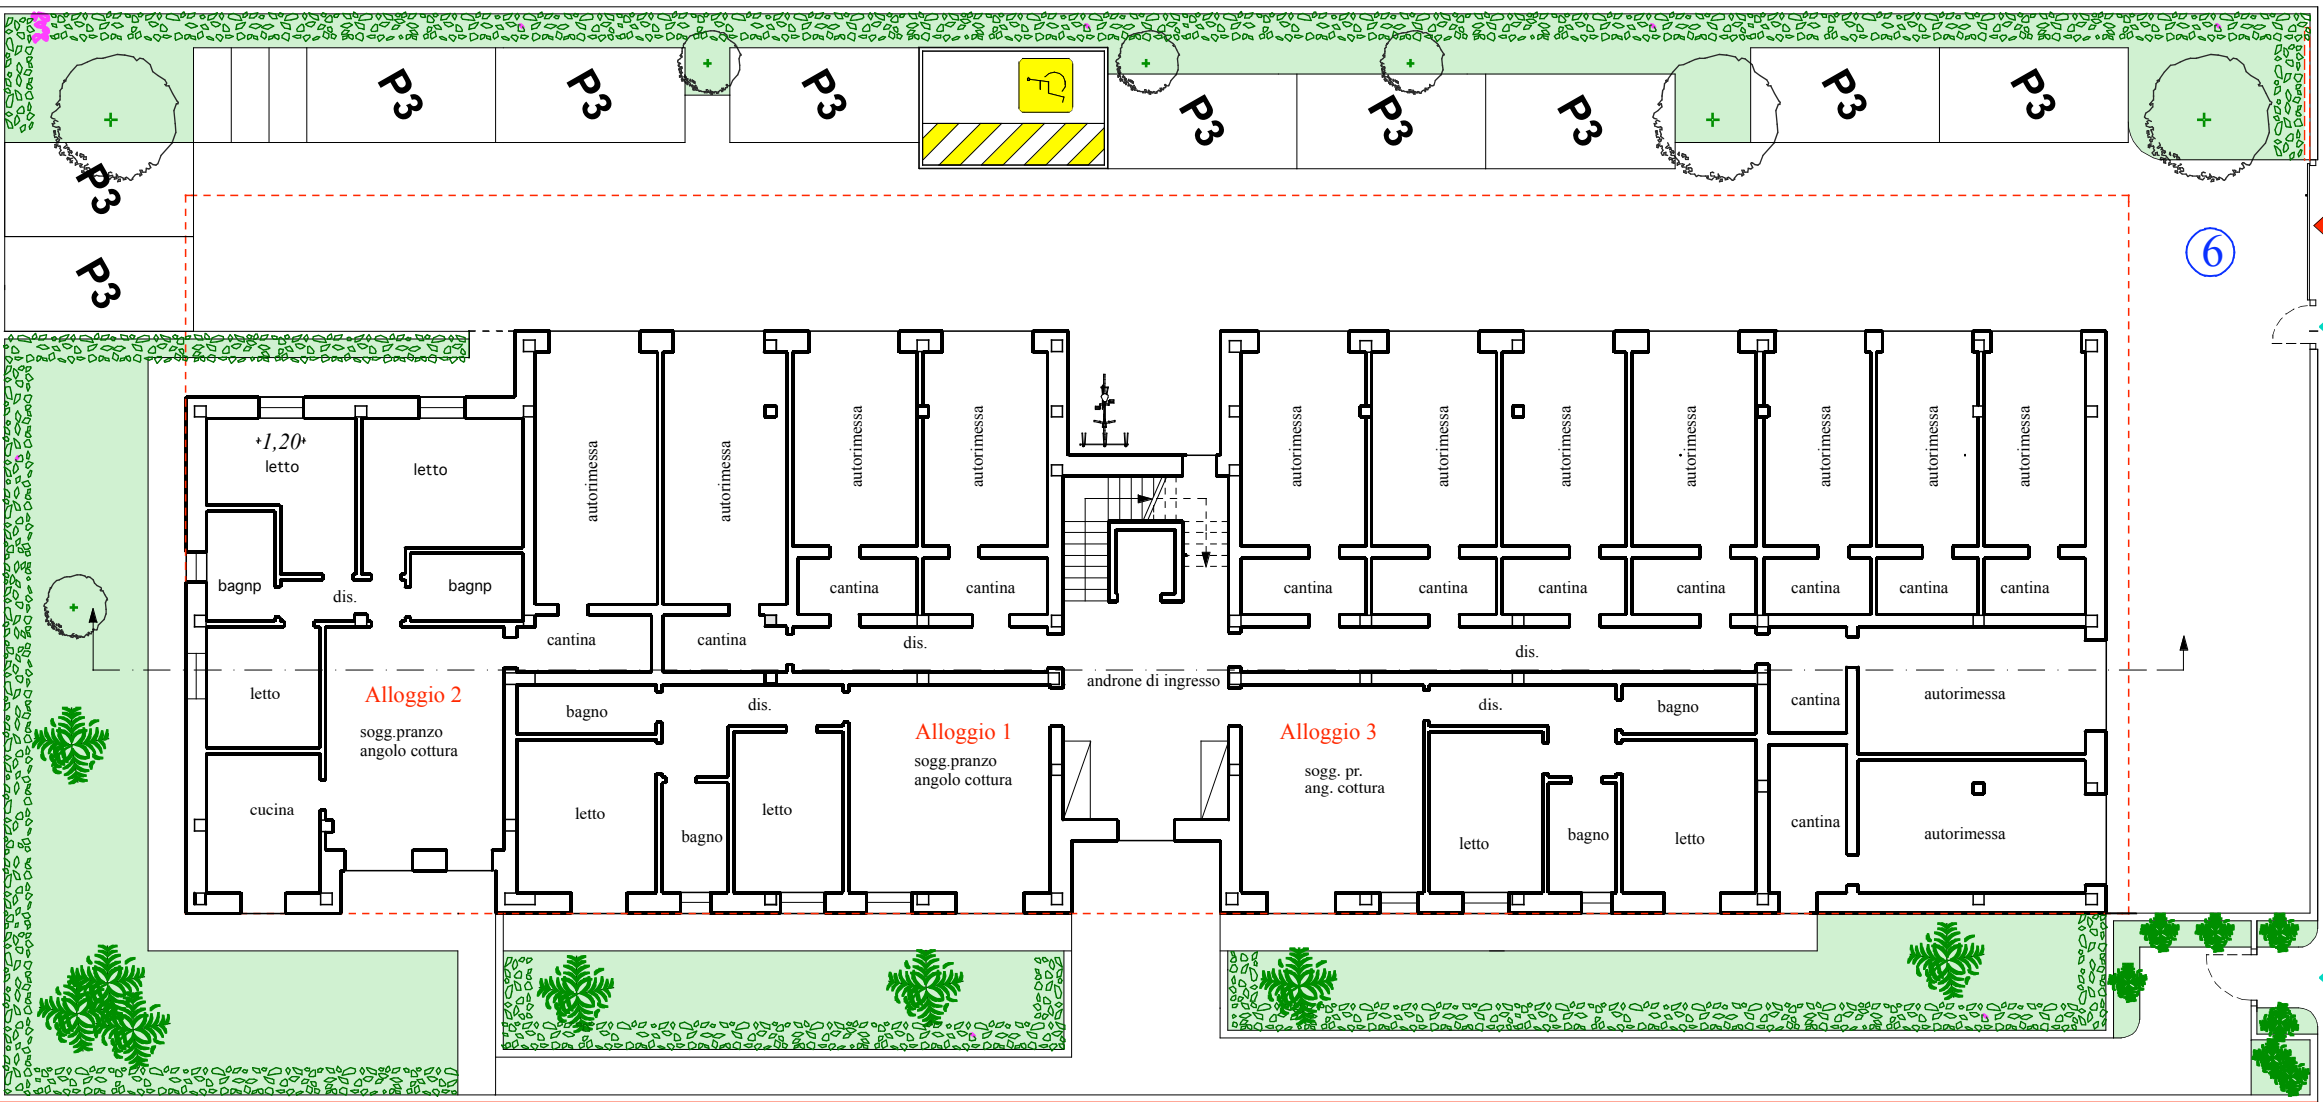


PLANIMETRIA
ingresso pedonale
ingresso carrabile

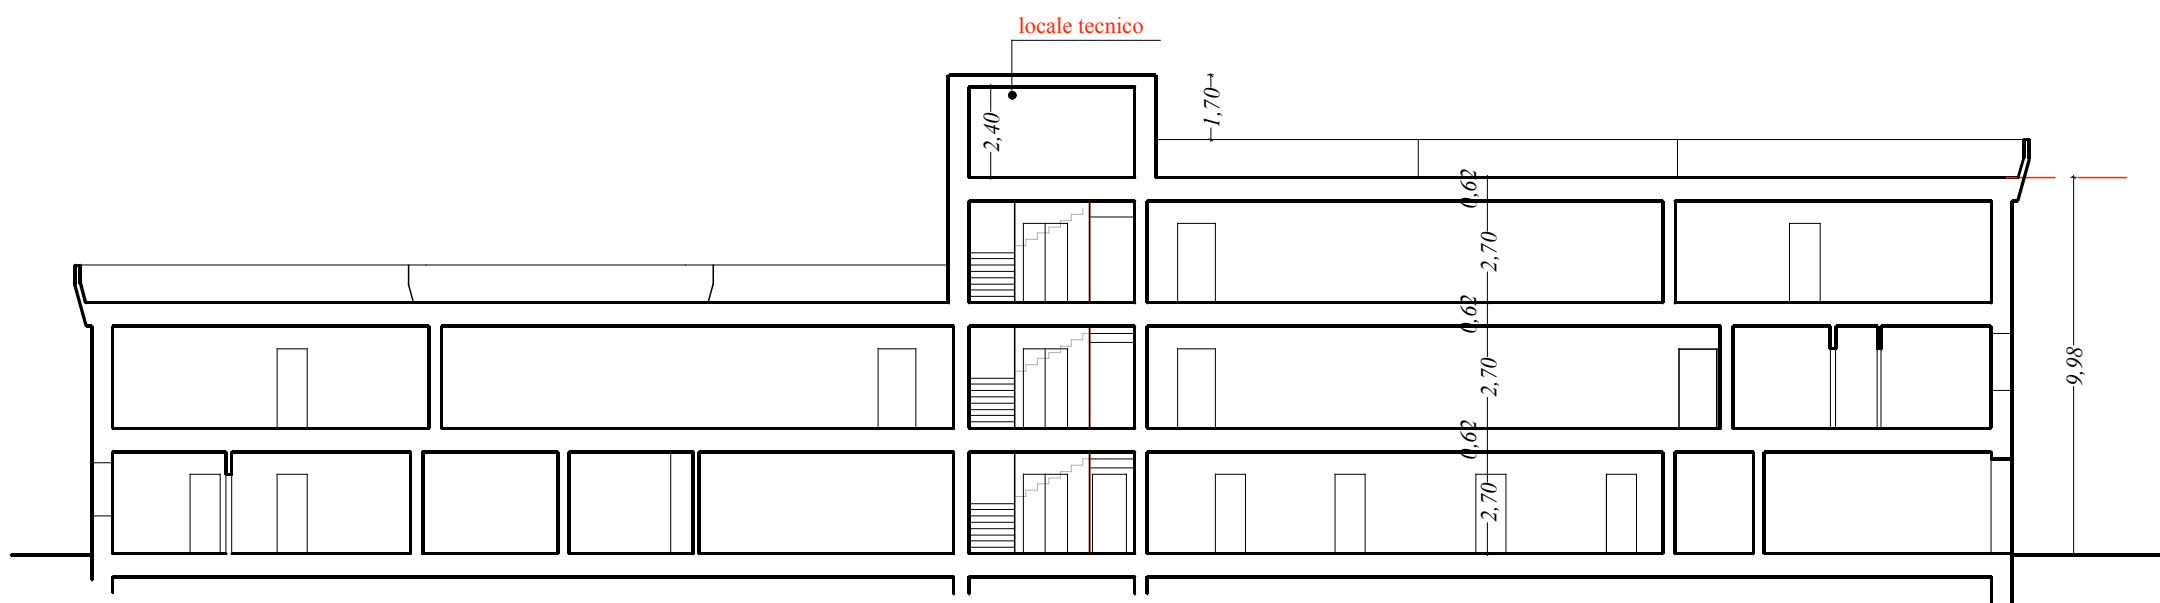


SEZIONE

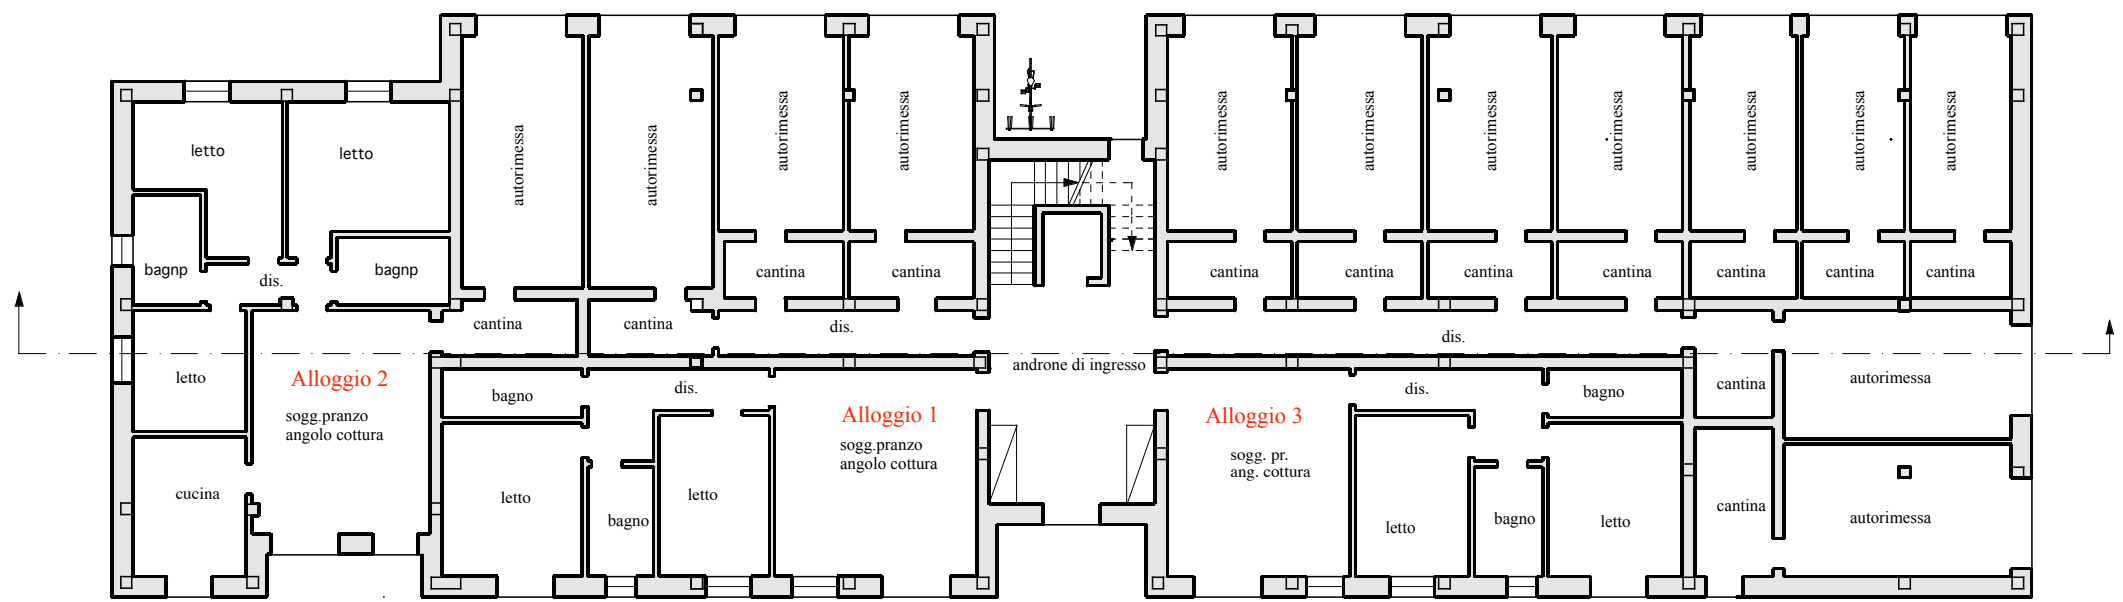


PIANO TERRA

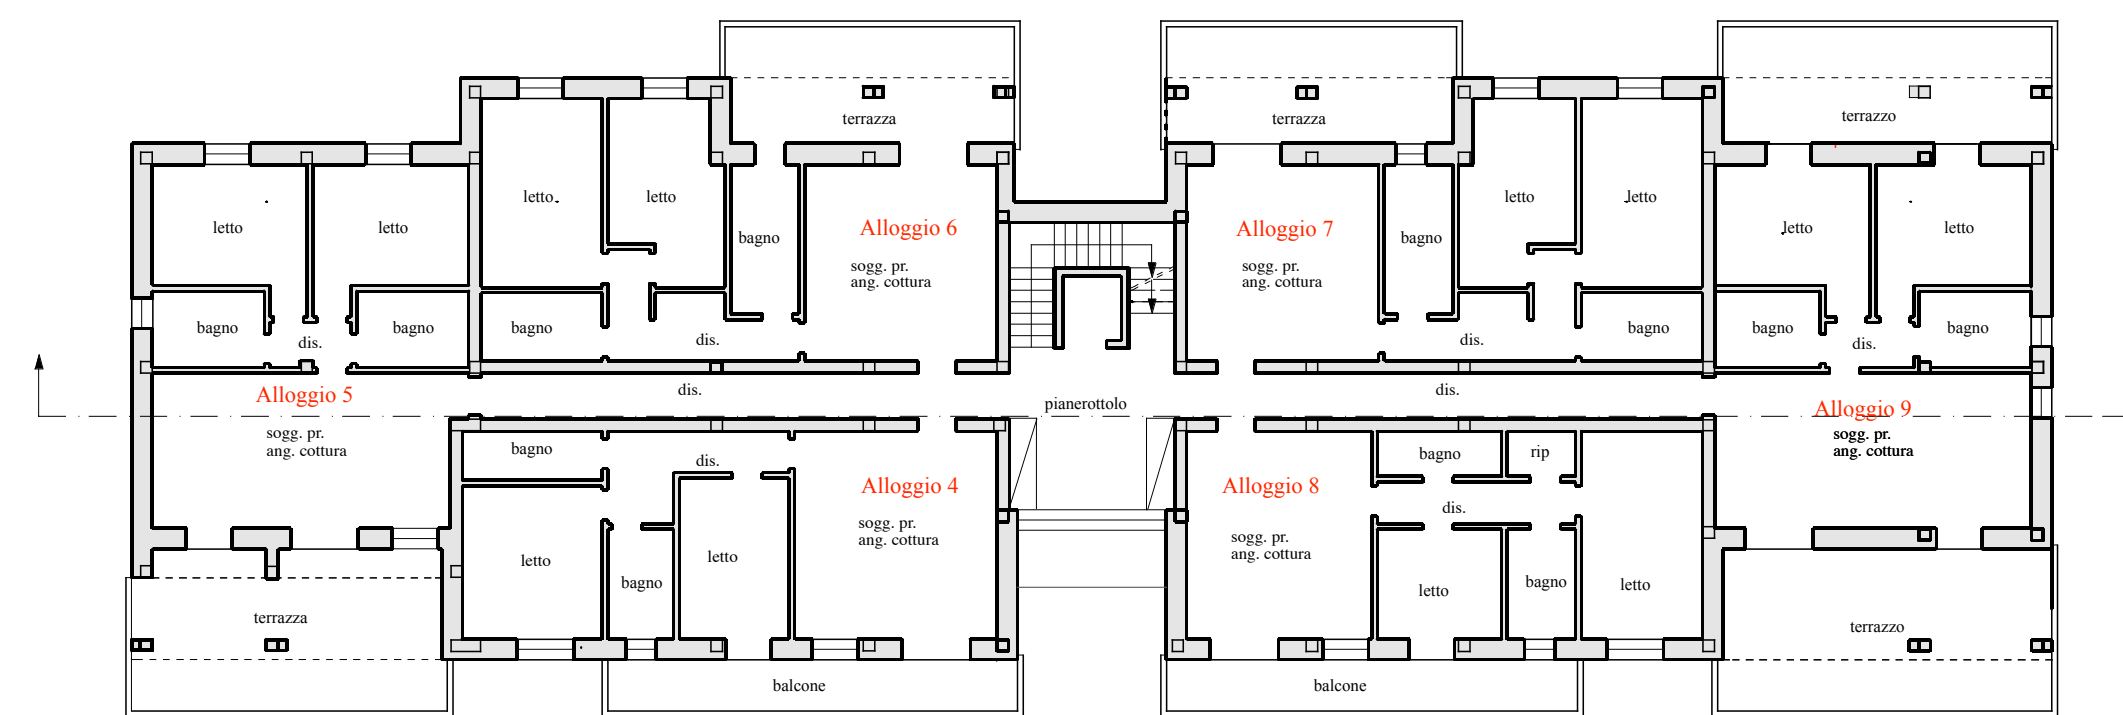

PIANO PRIMO

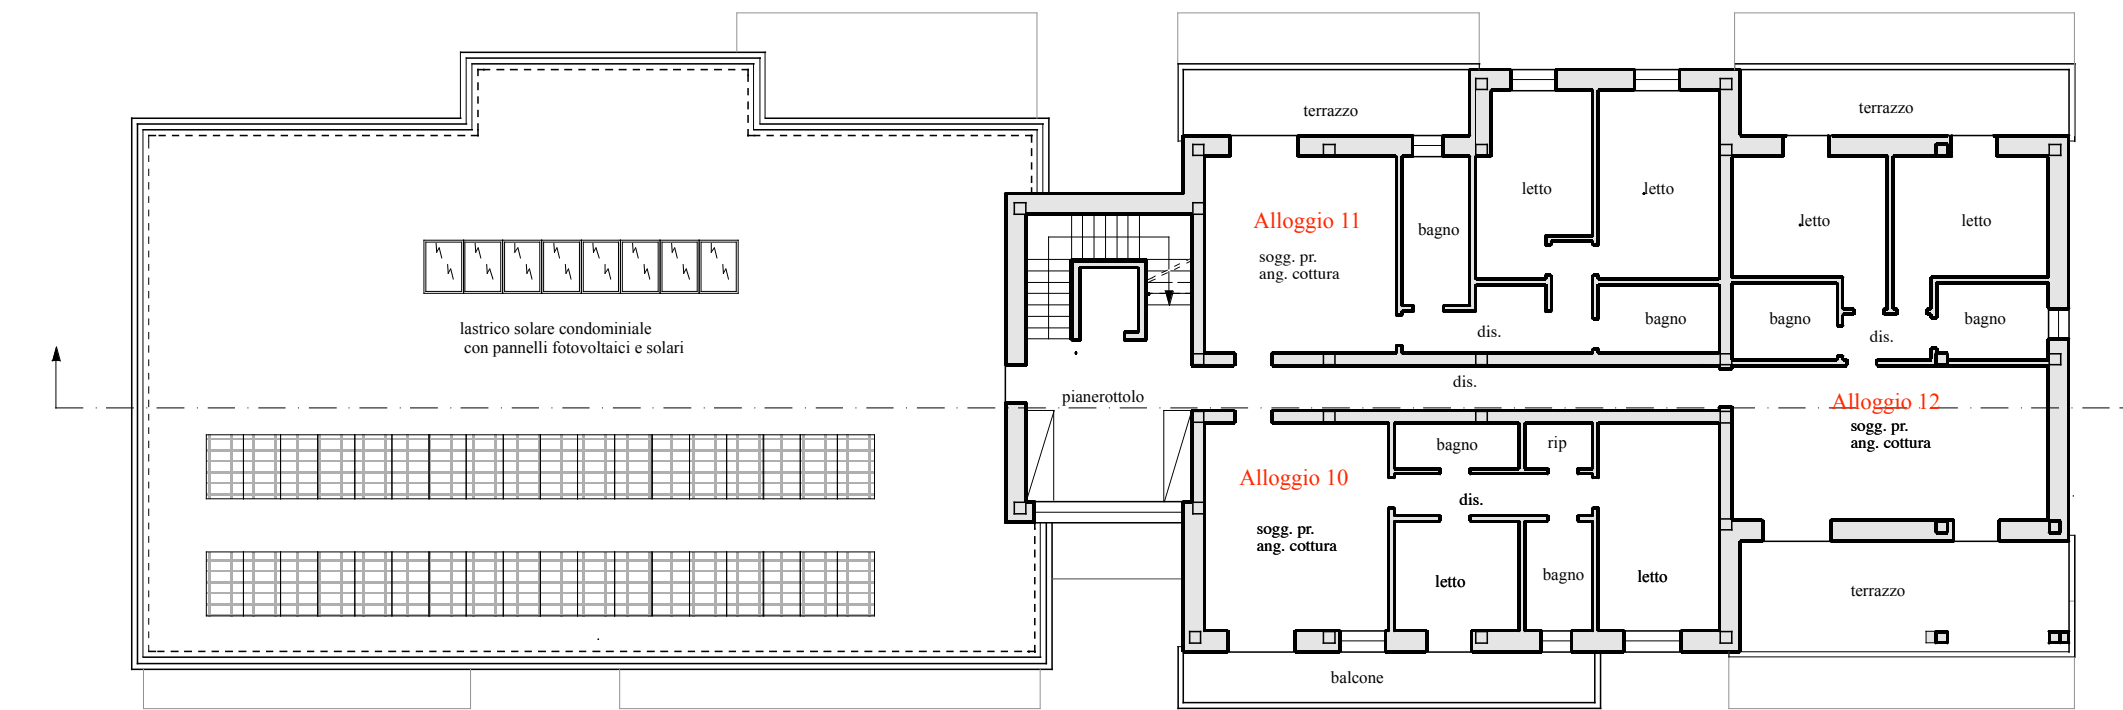


PIANO SECONDO

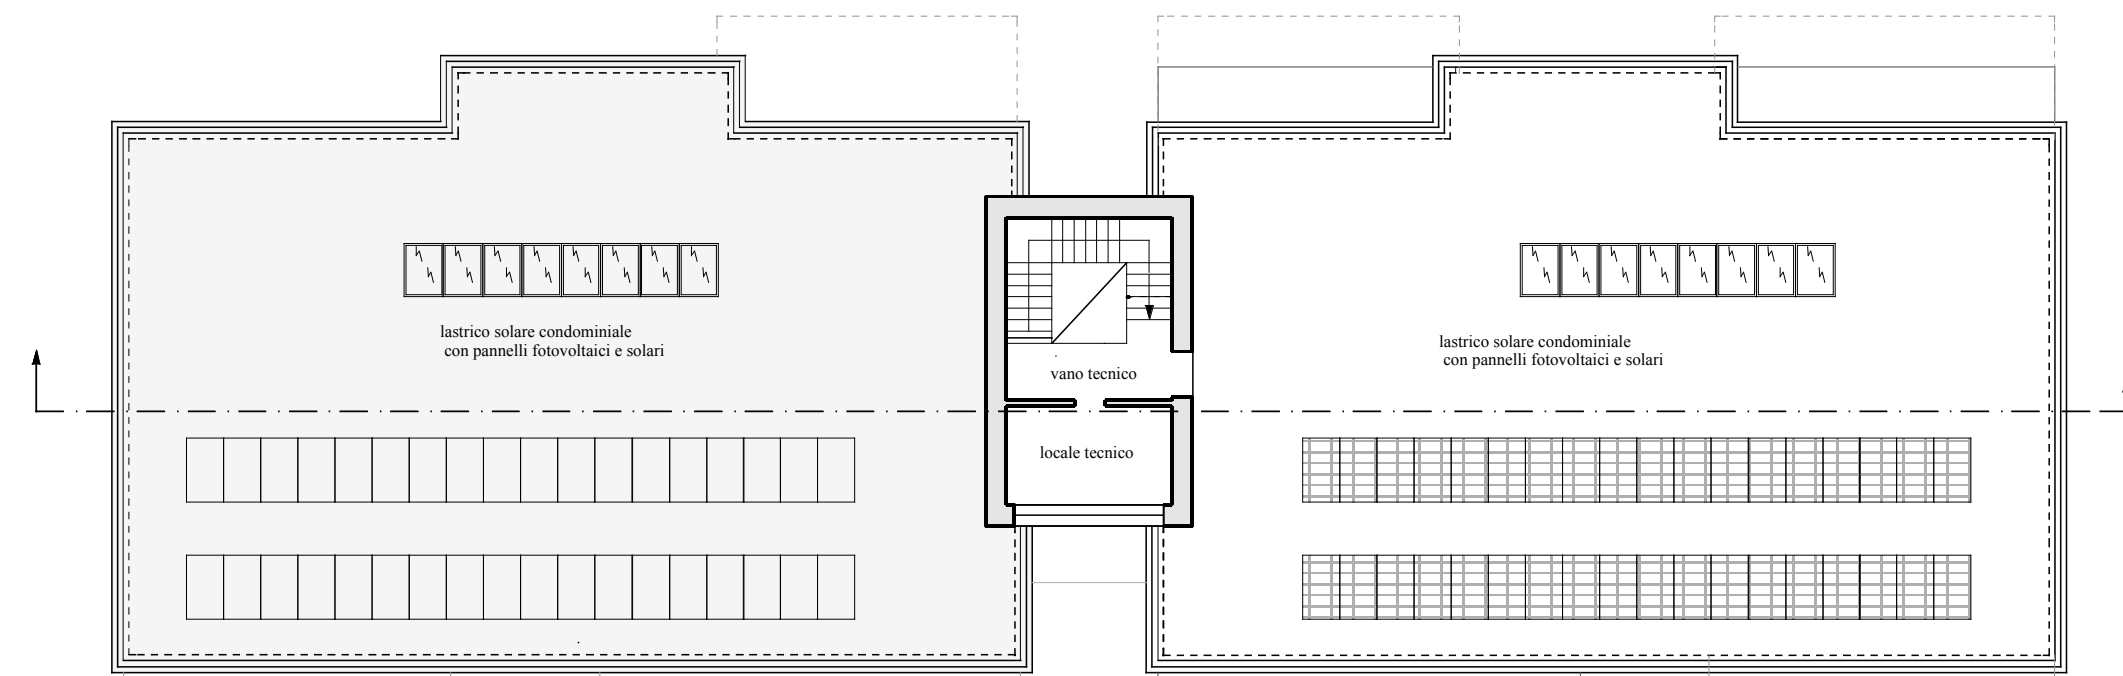


PIANO COPERTURE

VERIFICA SUPERFICIE PERMEABILE

S.P. lotto 6: mq. (1780 x 0,15) = mq. 267,00 (Sup. miPermeabile nima ammessa)
S.P. in Progetto mq. (97,33 + 111,43 + 38,56 + 56,42 + 2,25) = mq.305,99 ≥ mq. 267,00

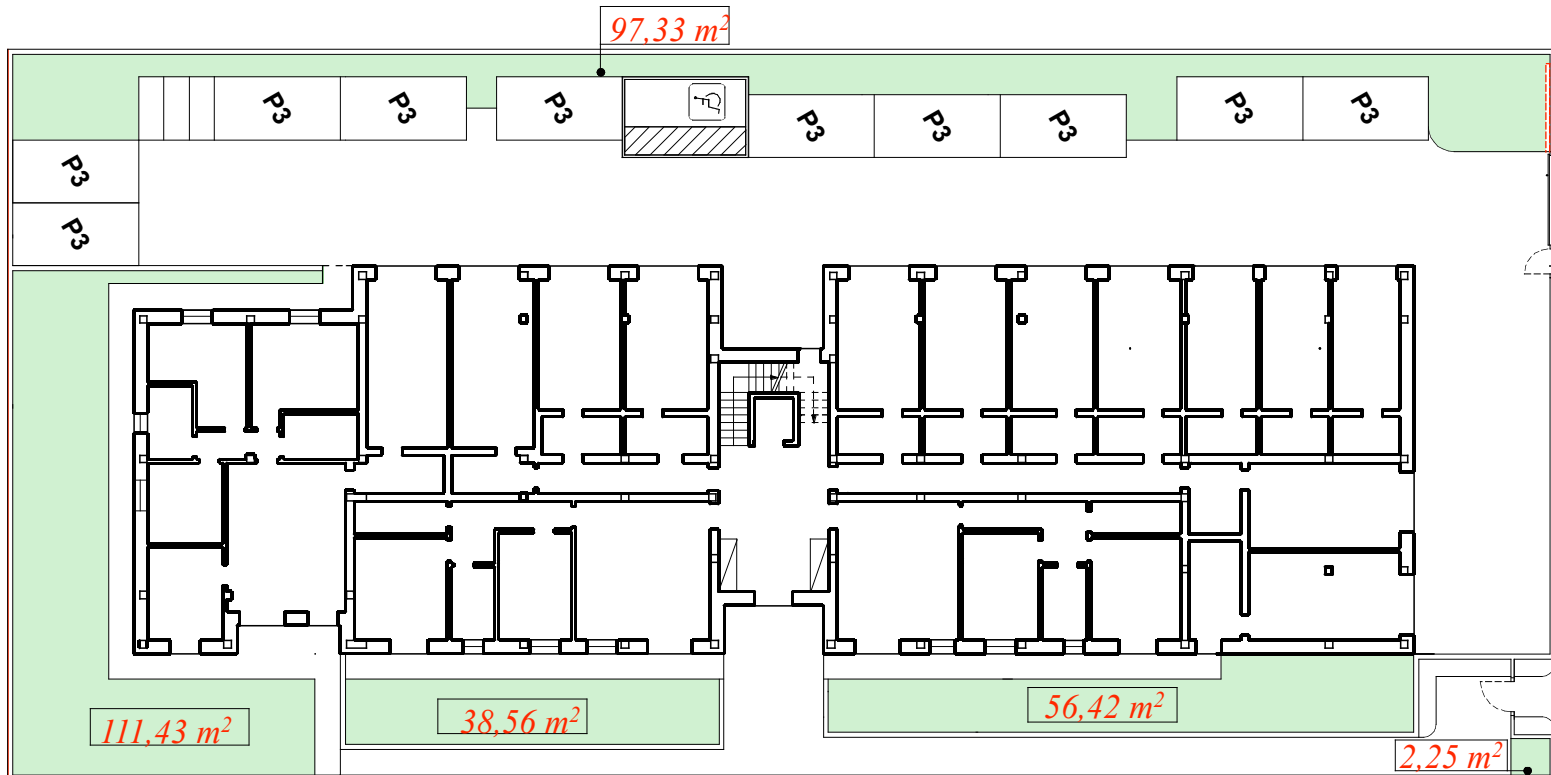

PLANIMETRIA
SCALA 1 : 300
manto erboso

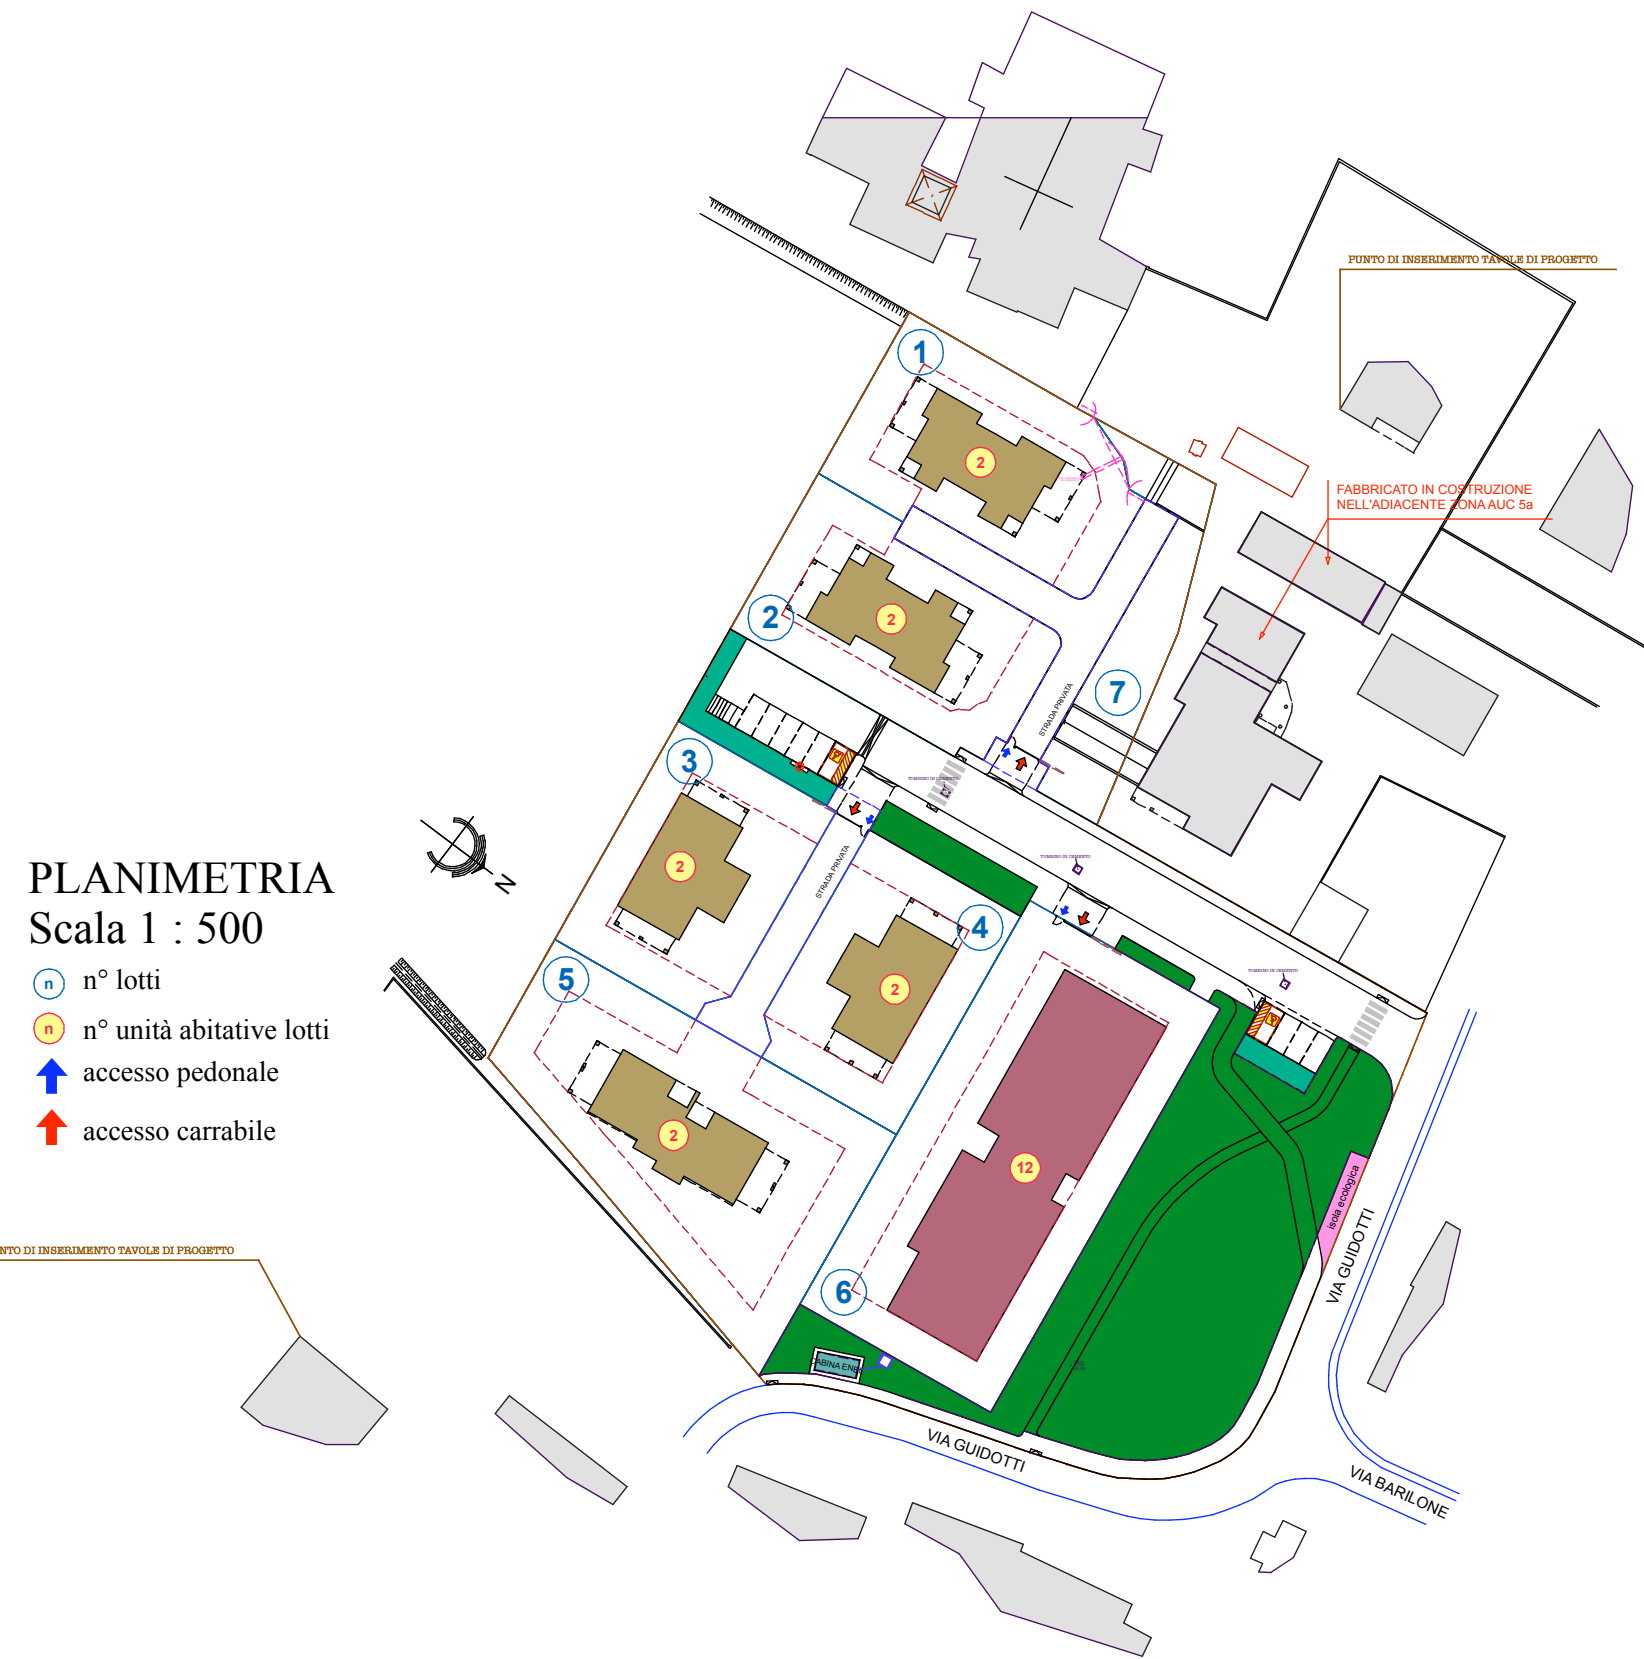

PLANIMETRIA
Scala 1 : 500
n° lotti
n° unità abitative lotti
accesso pedonale
accesso carrabile