

COMUNE DI BUDRIO

Piano Urbanistico Attuativo ANS.A.7

in variante al Piano Particolareggiato di Iniziativa Privata

ex-comparto C2.21 ad uso residenziale

sito a Vedrana di Budrio (BO)

LE PROPRIETA':

TIMBRO e FIRMA

SVG IMMOBILIARE s.r.l.

DE VIZIO COSTRUZIONI s.r.l.

I PROGETTISTI:

TIMBRO e FIRMA

ARCH. GIGANTE ANNA MARIA

Via B. Bottau n° 4

40055 - Castenaso (Bo)

ARCH. ZONI MARIAGRAZIA

Via B. Bottau n° 4

40055 - Castenaso (Bo)

IL PROGETTISTA VALUTAZIONE DPA:

TIMBRO e FIRMA

ING. POLETTI LORENZO

Via Pontida n° 53

44122 - Ferrara (Fe)

OGGETTO TAVOLA :


Schema rete **ENERGIA ELETTRICA**

Scala:

1:500

Tavola:

17

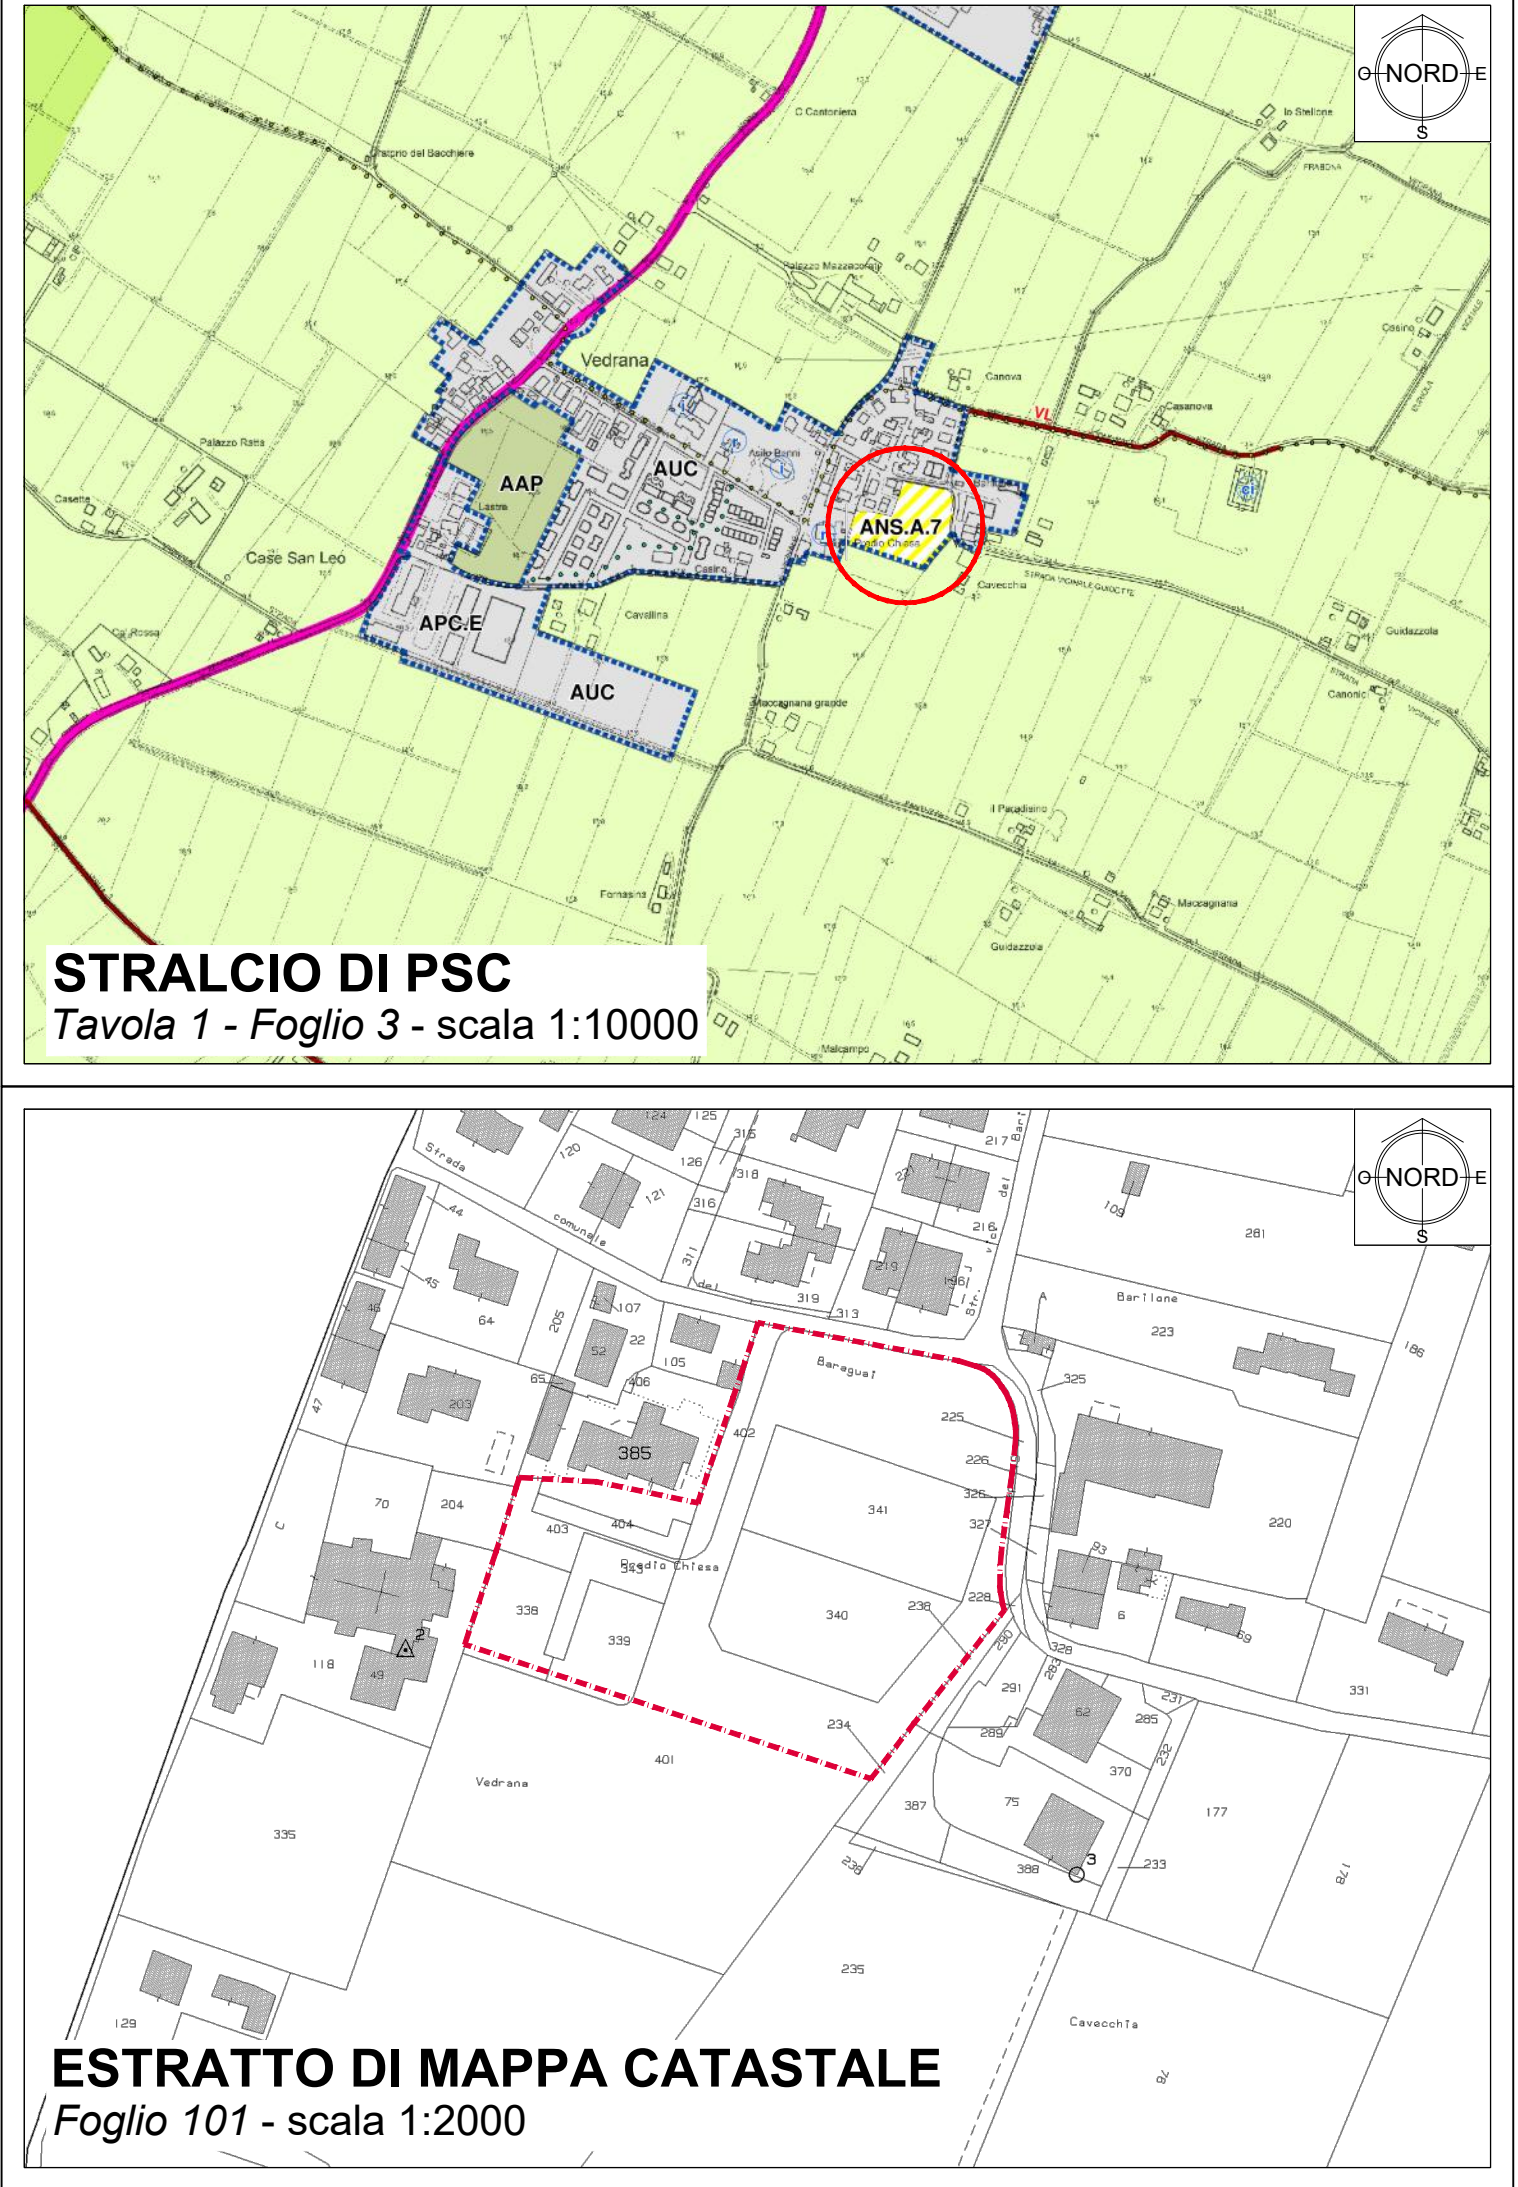

PLANIMETRIA
RETE ENERGIA ELETTRICA
Scala 1:500

LEGENDA RETE ENERGIA ELETTRICA:

Cabina di trasformazione MT/BT
dimensioni interne mt. 2,30x5,53x h. 2,30

Polifera ENEL ESISTENTE - esterna al comparto
cavo interrato BT

Polifera per nuova linea BT
costituita da 3 tubi in P.V.C. diametro Ø 125 mm per cavi BT

Polifera per nuova linea BT
costituita da un tubo in P.V.C. diametro Ø 125 mm per cavi BT

Polifera ENEL ESISTENTE
costituita da 3 tubi in P.V.C. diametro Ø 125 mm per cavi BT
su tracciato esistente (1 tubo risulta già posato)

Polifera ENEL ESISTENTE
costituita da 1 tubo in P.V.C. diametro Ø 125 mm per cavi BT

Polifera ENEL ESISTENTE - DA DISMETTERE
costituita da 1 tubo in P.V.C. diametro Ø 125 mm per cavi BT

Armadietto stradale di sezionamento ENEL

Pozzetto di raccordo 70 x 70 cm interno
con botola in ghisa carrabile se posizionato in strada

Armadietto portacontattori
posto al piano terra

Pozzetto di raccordo ESISTENTE
con botola carrabile

Punto di ricarica elettrica per 2 STALLI

SULLA LINEA DI BT DI PROGETTO SARANNO POSIZIONATI
ALTRI POZZETTI IN BASE ALLE ESIGENZE DI ALLACCIO
DEI LOTTI E COMUNQUE MEDIAMENTE OGNI 40 mt CIRCA

DATI TECNICI

PIANO URBANISTICO ANS.A.7		
n° lotto	Tipologia	n° alloggi presunto
Lotto 1	bifamiliare	2
Lotto 2	bifamiliare	2
Lotto 3	bifamiliare	2
Lotto 4	bifamiliare	2
Lotto 5	bifamiliare	2
Lotto 6	linea	12
Lotto 7	lotto privo di edificabilità	
TOT.	presunto	22

LEGENDA PLANIMETRIA:

LIMITE DI AMBITO ANS.A.07 (St 10767 mq.)

LIMITE DI EDIFICABILITA'

LOTTI

AREA DA EDIFICARE (EDILIZIA PRIVATA)

AREA DA EDIFICARE (LOTTO CEDUTO AL COMUNE)

VERDE PUBBLICO (U)

VERDE DOTAZIONE ECOLOGICA

VERDE NON COMPUTABILE NEGLI STANDARD
MINIMI RICHIESTI DI URBANIZZAZIONE

ISOLA ECOLOGICA

PUNTO DI RICARICA ELETTRICA PER 2 STALLI

PASSO PEDONALE


PASSO CARRAIO

SCARPATA ESISTENTE

FOSSO ESISTENTE

NUMERO LOTTO

NUMERO UTENZE

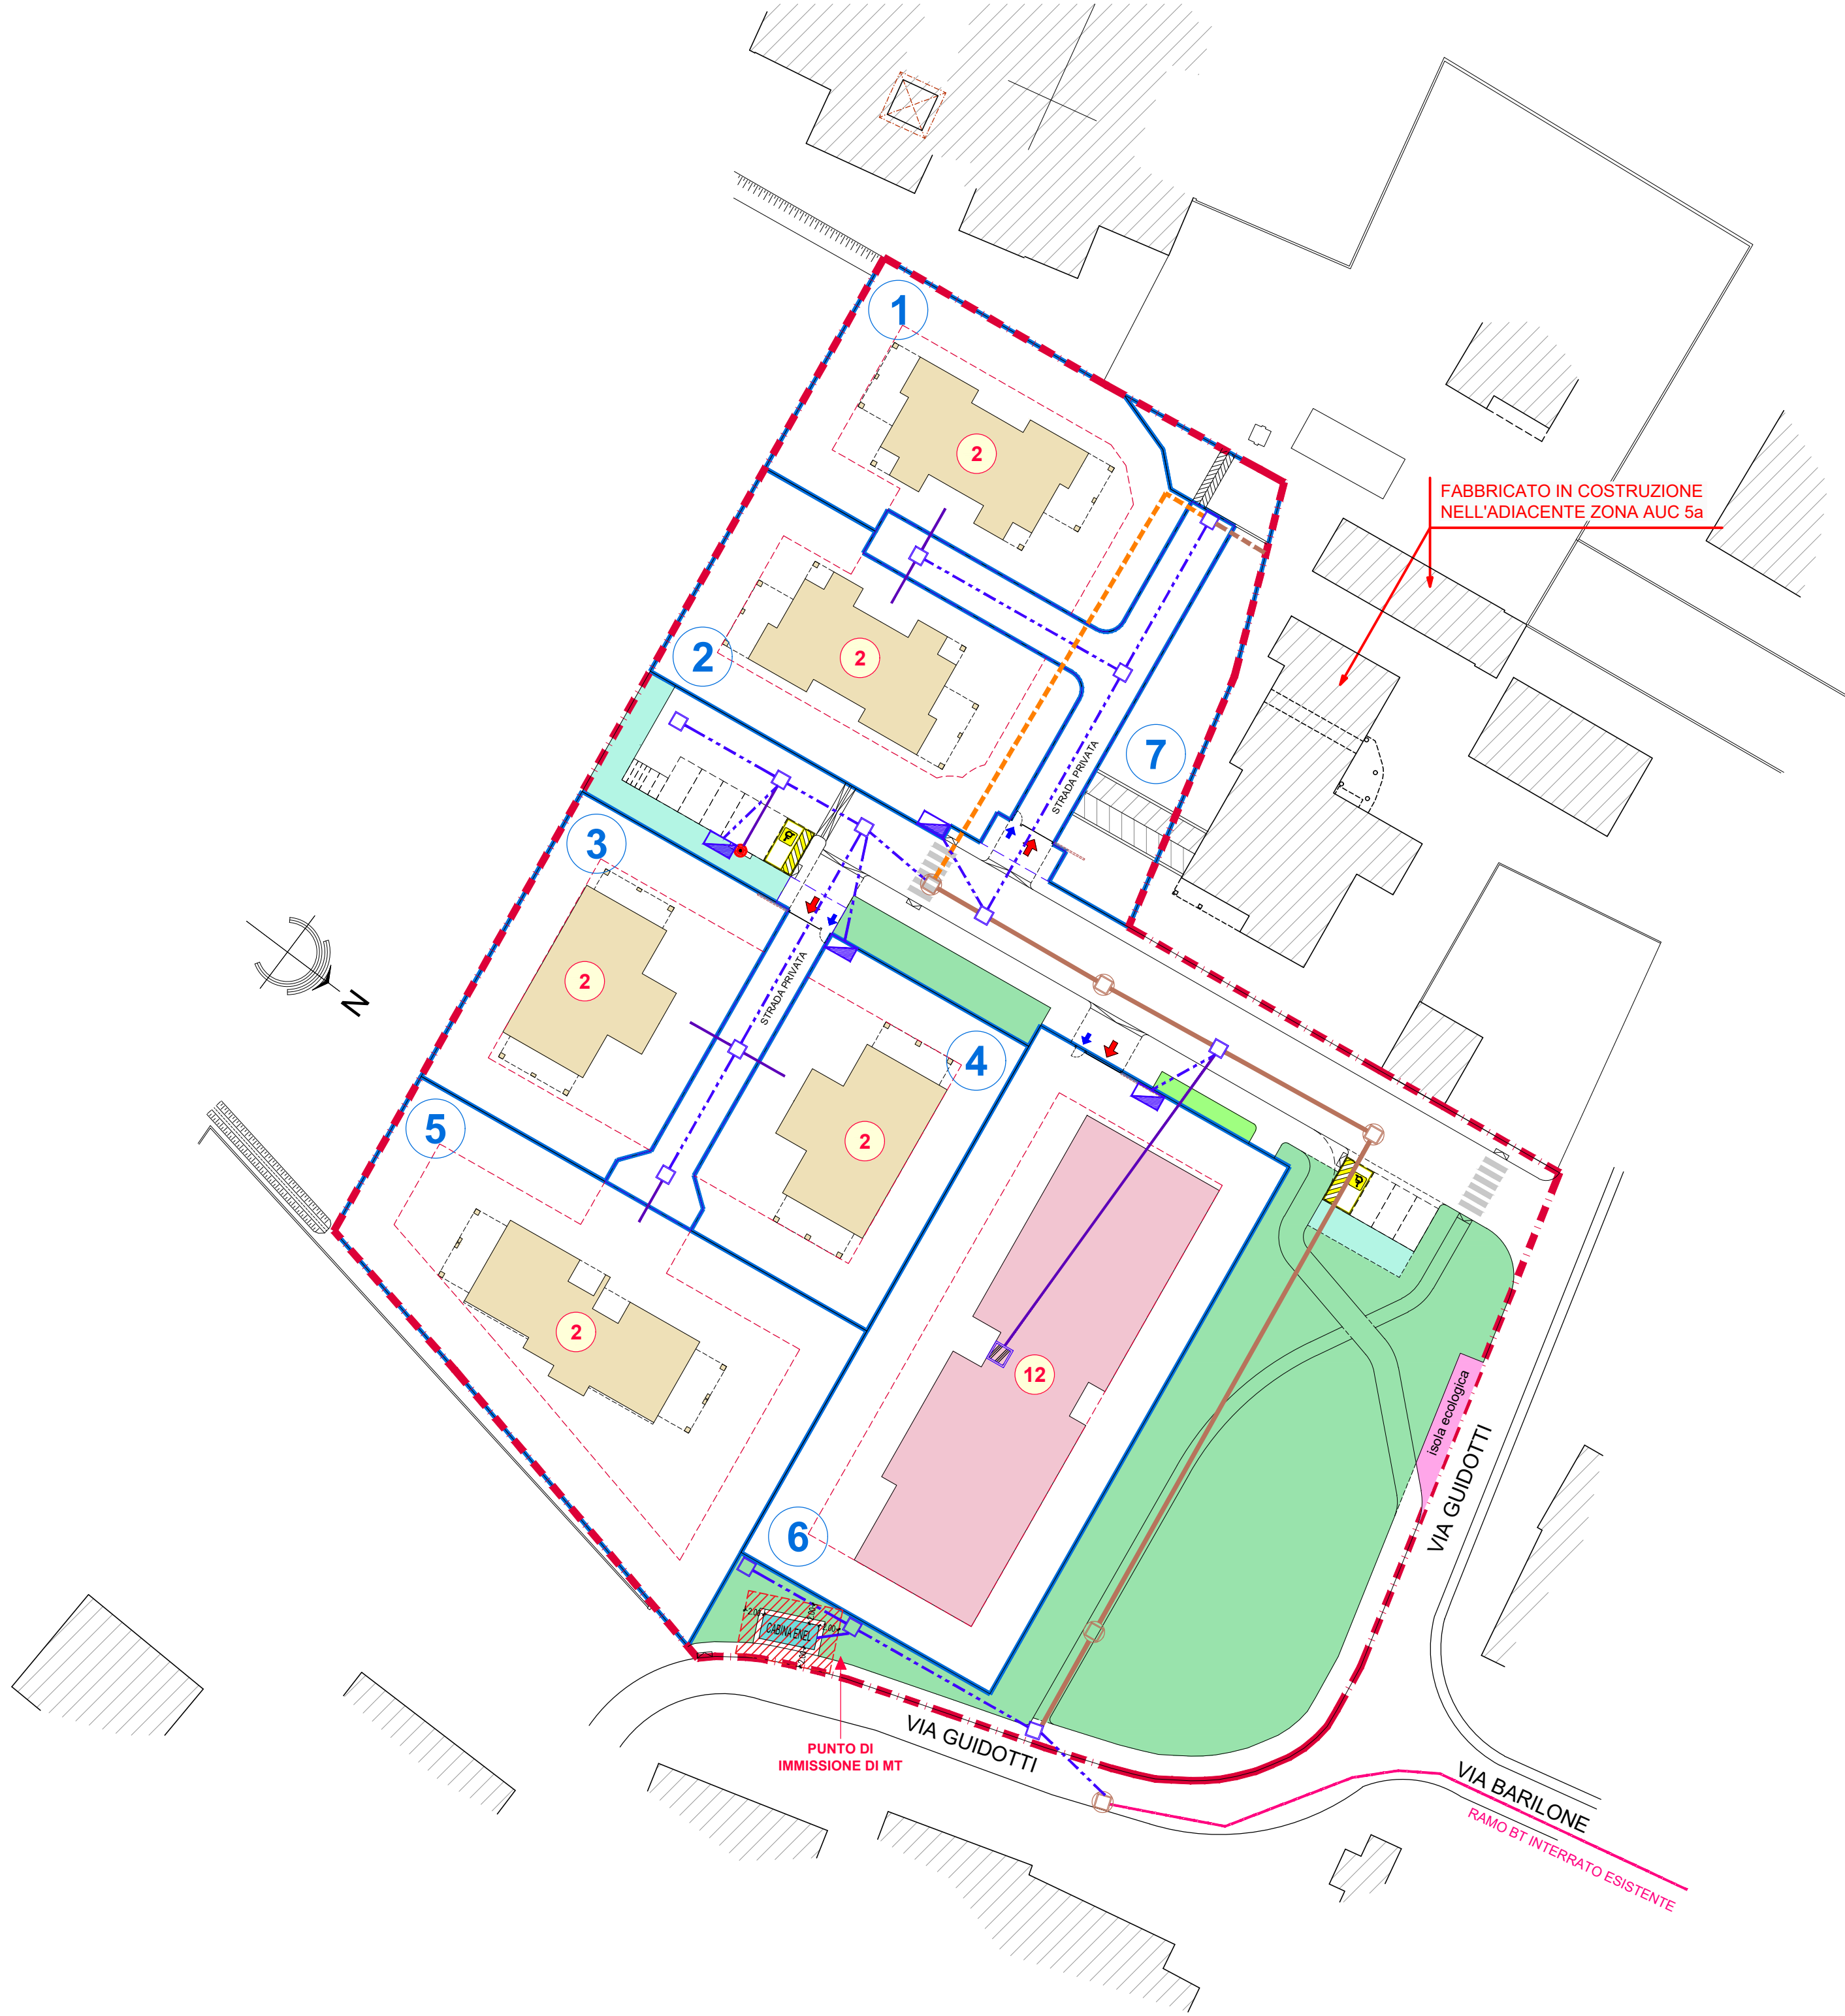

LEGENDA PER DPA:

INDIVIDUAZIONE DISTANZA DI PRIMA APPROSSIMAZIONE
(DPA 2 ml. DAL FILO ESTERNO DELLA CABINA ENEL)
area all'interno della quale non e' consentita la permanenza
di persone per tempi superiori alle 4 ore al giorno

CABINA ELETTRICA "TIPO"

DG2061 - ED.8

Cabina elettrica prefabbricata monoblocco in c.a.v.
Dimensioni interne del prefabbricato 2.30 x 5.53 x 2.30h.

LA CABINA VIENE FORNITA CON:

- n. 2 finestre di aerazione conformi alle tabelle DS 919, 916, 927, 932 conformi e del tipo omologato Enel
- n. 2 porte in vetroresina DS 919 o in acciaio INOX DS 918 complete di serratura DS 968 omologata ENEL
- n. 2 aspiratori edili in acciaio inox diametro 250 mm
- n. 3 cospirucoli in VTR per scomparti MT (800x250x40)
- n. 1 cospirucolo in VTR per scomparti MT (500x380x40)
- n. 1 passo uomo con piastra in VTR per accesso alla vasca di fondazione (1000x600x40)
- n. 1 foro passante per allacciamento temporaneo cavi BT con dispositivo di chiusura/apertura
- n. 1 quadro rack DY 3005 completo di quadro servizi ausiliari DY3016/1 - omologati Enel
- n. 3 lampade di illuminazione con plafoniera stagna da E30W (tabella DY3021) del tipo a basso consumo energetico CFL (compatta a fluorescenza) con potenza minima 30 Watt
- supporto in acciaio per fissaggio apparecchiature GBT
- rete di terra interna con corda di rame e connettore in acciaio annesso nel pannello di calcestruzzo della vasca di fondazione prefabbricata per collegamento all'impianti di terra esterno
- rete di terra esterna
- vasca di fondazione stagna
- n.1 passacavo per cavi Rack - per la tenuta stagna dei cavi
- scevroline-canalette sui lati lunghi della soletta di copertura
- n.1 targa di identificazione con schema di sollevamento

Linea Guida per l'applicazione del § 5.1.3 dell'Allegato al DM 29.05.08

Distanza di prima approssimazione (DPA)
da linee e cabine elettriche

B10 -- CABINA SECONDARIA TIPO BOX O SIMILARI ALIMENTATA IN CAVO SOTTERRANEO --
TENSIONE 15 KV O 20 KV

RAPPRESENTAZIONE DELLA FASCIA DI RISPETTO E DELLA D.P.A.

SEZIONE FRONTALE

SEZIONE LATERALE

PIANTA

< 3 µI.T

> 3 µI.T

DIAMETRO DEI CAVI (m)	TIPOLOGIA TRASFORMATORE (KVA)	CORRENTE (A)	DPA (m) filo parete esterna	RIF.TO
Da 0,020 a 0,027	250	361	1,5	B10a
	400	578	1,5	B10b
	630	909	2,0	B10c