MANUFATTI

AREE SOGGETTE A V.P.E.

IMPIANTI / STRADE DI ACCESSO

STRADE / PISTE

PIAZZOLE

ALLARGAMENTI

INDIVIDUAZIONI OTTIMIZZAZIONI

CONFINI AMMINISTRATIVI

DATI CARATTERISTICI

DATI DI COSTRUZIONE

PRESSIONE MASSIMA DI PROGETTO (DP) 75.0 bar
GRADO DI UTILIZZAZIONE DICHIARATO f = 0.72
GRADO DI UTILIZZAZIONE ADOTTATO
- linea a spessore normale f = 0.67
- linea a spessore maggiorato f = 0.57

REALIZZATO IN CONFORMITA' AL D.M. 17/04/08

DATI DI ESERCIZIO (C.P.I.)

PRESSIONE MASSIMA DI ESERCIZIO (MOP) 75.0 bar
GRADO DI UTILIZZAZIONE f = 0.72
IMPIANTO IN CONFORMITA' AL D.M. 17/04/08

RIVESTIMENTO GIUNTI DI SALDATURA

FASCE TERMORESTRINGENTI CON PEZZE DI CHIUSURA E PRIMER PER GIUNTI DI SALDATURA, CLASSE DI SOLLECITAZIONE C - 50 SECONDO TAB. GASD A.07.10.02
SU T.O.C.: FASCE TERMORESTRINGENTI CON PEZZE DI CHIUSURA E PRIMER PER GIUNTI DI SALDATURA, CLASSE DI SOLLECITAZIONE C - 50 PER T.O.C. SECONDO TAB. GASD A.07.10.02

PLANIMETRIA 1:2000

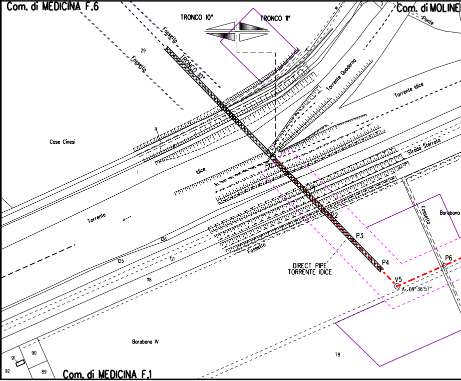
Com. di MEDICINA F.6
Com. di MOLINE
Ponte
TRONCO 10°
TRONCO 11°
Fossetto
Fossetto
TRONCO 10°
29
3
Torrente Quaderna
Torrente Idice
Case Cinesi
8
Strada Sterrata
P0
1
Idice
P1
Fossello
Barabana
Torrente
P2
P3
126
125
121
118
Fossello
DIRECT PIPE
TORRENTE IDICE
P4
P6
V5
A= 69°36'57''
Barabana IV
78
91
90
92
89
Com. di MEDICINA F.1

CONFINI AMMINISTRATIVI

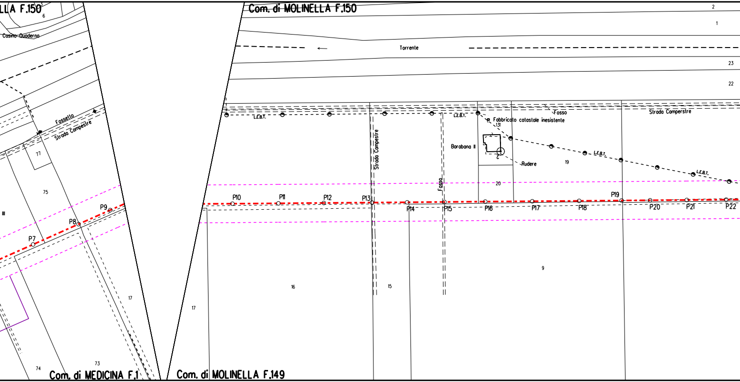
LLA F.150
6
Casino Quaderno
Fossetto
Strada Campestre
77
75
III
P7
P8
P9
17
73
74
Com. di MEDICINA F.1
Com. di MOLINELLA F.150
2
1
Torrente
23
22
L.E.B.T.
Strada Campestre
Fosso
L.E.B.T.
Fosso
Fabbricato catastale inesistente
131
Strada Campestre
Barabana II
Rudere
L.E.B.T.
19
L.E.B.T.
20
P10
P11
P12
P13
P14
P15
P16
P17
P18
P19
P20
P21
P22
9
16
15
17
Com. di MOLINELLA F.149

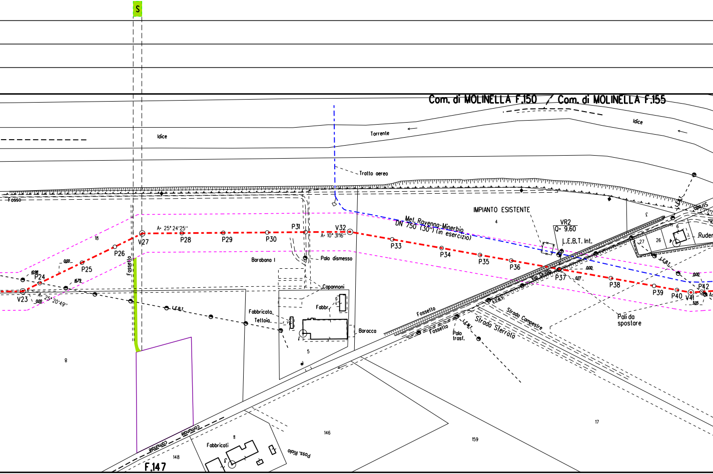
S
Com. di MOLINELLA F.150
Com. di MOLINELLA F.155
Idice
Torrente
Idice
Tratto aereo
Fosso
IMPIANTO ESISTENTE
4
VR2
Q= 9.60
L.E.B.T. Int.
Met. Ravenna-Minerbio
DN 750 (30") (in esercizio)
18
A= 25° 24'25''
V27
P28
P29
P30
P31
V32
A= 10° 31'16''
P33
P34
P35
P36
P37
P38
P39
P40
V41
P42
P26
P25
P24
V23
A= 25° 20'49''
Fossetto
Barabana I
Palo dismesso
Capannoni
Fabbricato
Tettoia
Fabbr.
Baracca
5
8
L.E.B.T.
Fossetto
Fossetto
Palo trasf.
L.E.M.T.
L.E.B.T.
Strada Sterrata
Strada Campestre
Via Riolo
Pali da spostare
Ruderi
3
26
27
6
L.E.B.T.
17
146
159
11
Fabbricati
Poss. Riolo
comunale
comunale
148
F.147

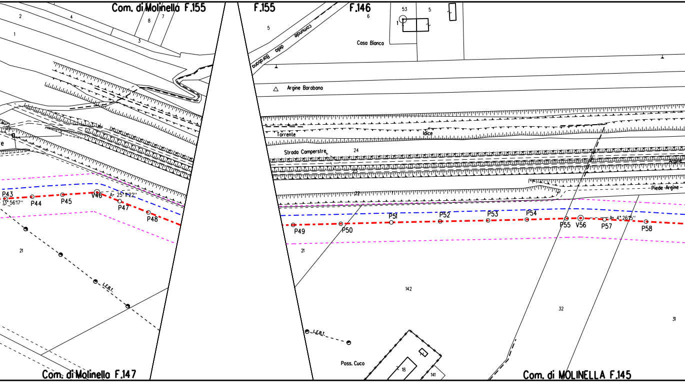
Com. di Molinella F.155
2
4
8
7
1
3
F.155
F.146
53
5
6
5
1
Casa Bianca
comunale
della
Barabana
Argine Barabana
Torrente
Idice
Strada Camperstre
24
23
22
Argine
Piede Argine
P43
13° 56'17''
P44
P45
V46
A= 25° 11'22''
P47
P48
P49
P50
P51
P52
P53
P54
P55
V56
A= 4° 26'15''
P57
P58
21
21
142
32
31
L.F.B.T.
L.F.B.T.
Poss. Cuco
18
141
Com. di Molinella F.147
Com. di MOLINELLA F.145

OTTIMIZZAZIONE n° 22

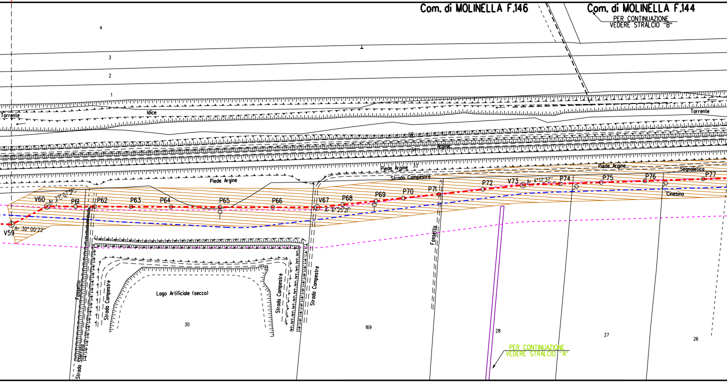
Com. di MOLINELLA F.146
Com. di MOLINELLA F.144
PER CONTINUAZIONE
VEDERE STRALCIO "B"
4
3
2
1
Torrente
Idice
Torrente
66
Argine
34
33
Piede Argine
Piede Argine
Strada Compestre
Piede Argine
Segnaletica
V59
A= 30°00'22"
V60
A= 27°07'31"
P61
P62
P63
P64
P65
P66
V67
A= 6°25'21"
P68
P69
P70
P71
P72
V73
A= 4°17'37"
P74
P75
P76
P77
Cinesino
Fossetto
Strada Sterrata
Strada Campestre
Lago Artificiale (secco)
Strada Campestre
Strada Campestre
Fossetto
30
169
28
27
26
PER CONTINUAZIONE
VEDERE STRALCIO "A"

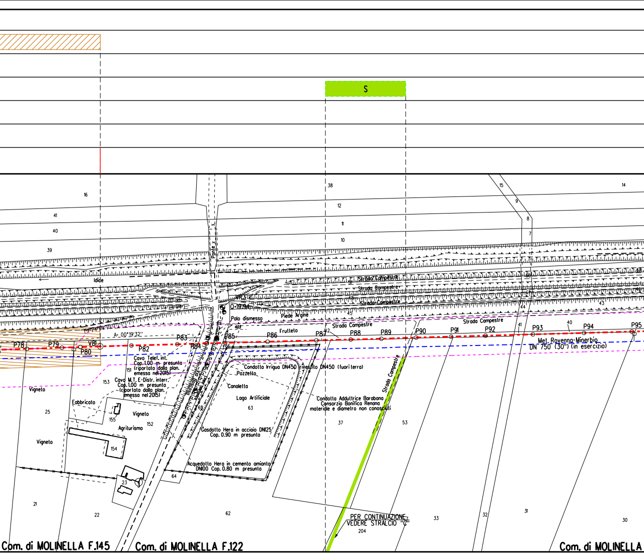
S
16
41
40
39
38
12
11
10
15
9
8
7
14
Idide
Ponte
Strada Campestre
Strada Campestre
Strada Campestre
Strada Campestre
Strada Campestre
Strada Campestre
VR3
Q=19.94
Palo dismesso
Piede Argine
403
48
45
43
44
60
41
40
42
A=00°19'32"
P78
P79
V81
P80
P82
P83
P84
P85
P86
Frutteto
P87
P88
P89
P90
P91
P92
P93
P94
P95
Met. Ravenna-Minerbio
DN 750 (30") (in esercizio)
Cavo Telef. int.
Cop. 1.00 m presunta
(riportato dalla plan.
emessa nel 2015)
Cavo M.T. E-Distr. interr.
Cop. 1.00 m presunta
(riportata dalla plan.
emessa nel 2015)
151
153
Vigneto
Fabbricato
25
155
Vigneto
152
Agriturismo
154
Vigneto
23
21
22
166
Condotta Irrigua DN450 rivestito DN450 (fuoriterra)
Pozzetto
Canaletta
Lago Artificiale
63
65
Gasdotto Hera in acciaio DN125
Cop. 0.90 m presunta
Acquedotto Hera in cemento amianto
DN100 Cop. 0.80 m presunta
64
62
Condotta Adduttrice Barabana
Consorzio Bonifica Renana
materiale e diametro non conosciuti
37
53
PER CONTINUAZIONE
VEDERE STRALCIO "C"
204
33
32
31
30
Com. di MOLINELLA F.145
Com. di MOLINELLA F.122
Com. di MOLINELLA

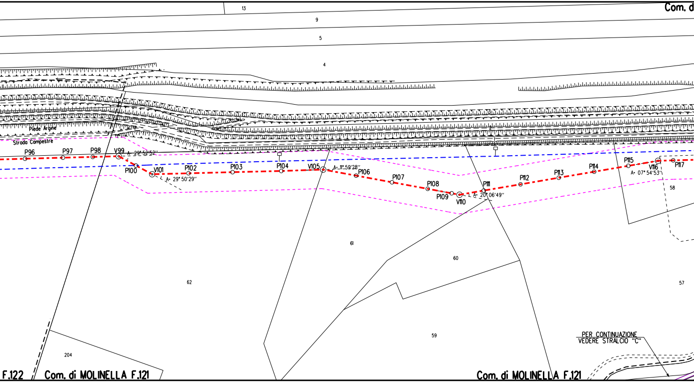
Com. d
13
9
5
4
Piede Argine
Strada Campestre
P96
P97
P98
V99
A= 29° 52'52"
P100
V101
A= 29° 50'29"
P102
P103
P104
V105
A= 11° 59'28"
P106
P107
P108
P109
V110
P111
A= 20° 06'49"
P112
P113
P114
P115
V116
A= 07° 54'53"
P117
58
61
60
62
57
59
204
F.122
Com. di MOLINELLA F.121
Com. di MOLINELLA F.121

PER CONTINUAZIONE
VEDERE STRALCIO "C"

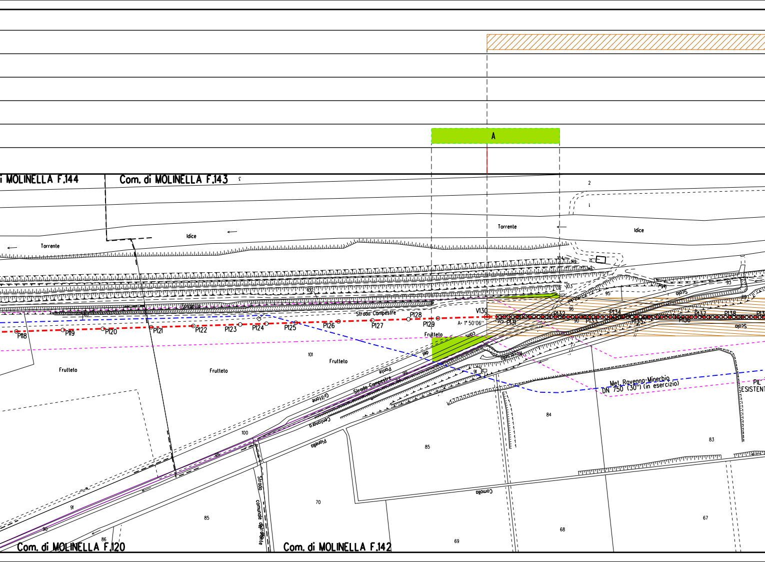
A
Com. di MOLINELLA F.144
Com. di MOLINELLA F.143
Torrente
Idice
Torrente
Idice
2
1
104
103
102
96
95
94
93
89
90
Fossetta
Strada Campestre
P118
P119
P120
P121
P122
P123
P124
P125
P126
P127
P128
P129
V130
A= 1° 50'06"
P131
P132
P133
P134
P135
P136
P137
P138
Scolo
Scolo
Frutteto
Frutteto
Frutteto
Frutteto
101
com.
del
Ponte
Strada Campestre
Grillone
Centonara
Roversello
Pianella
91
100
Met. Ravenna-Minerbio
DN 750 (30") (in esercizio)
PIL
ESISTENT
84
85
83
70
68
69
67
85
86
91
90
96
Strada comunale dell'Oche
Comolla
Com. di MOLINELLA F.120
Com. di MOLINELLA F.142

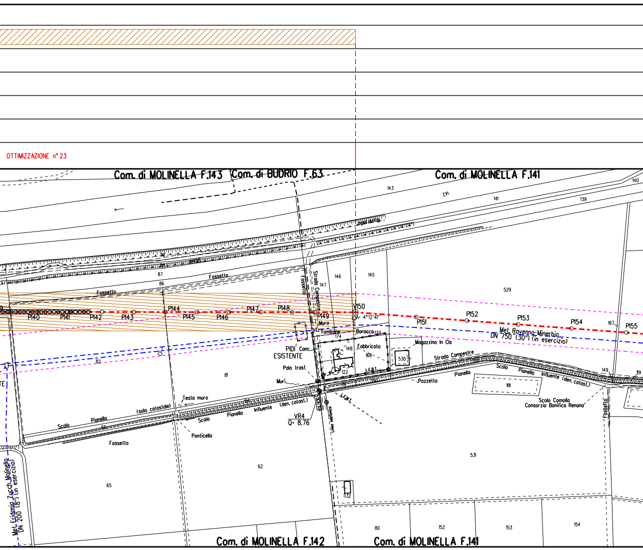
OTTIMIZZAZIONE n°23
Com. di MOLINELLA F.143
Com. di BUDRIO F.63
Com. di MOLINELLA F.141
143
142
141
139
140
Fossello
87
86
Fossello
146
145
147
Fossetto
Strada Campestre
529
P140
P141
P142
P143
P144
P145
P146
P147
P148
P149
V150
A= 4°12'41"
P151
P152
P153
P154
P155
167
Muro
Tombone
Baracca
173
174
Met. Ravenna-Minerbio
DN 750 (30") (in esercizio)
148
Fabbricato
168
Magazzino In Cls
530
Strada Compestre
PIDI Canc.
ESISTENTE
82
81
Palo trasf.
122
L.E.B.T.
Muri
Pozzetto
Pianello
Scolo
Pianello
Influente (den. catast.)
118
149
119
Scolo Comolla
Consorzio Bonifica Renana
Testa muro
(solo catastale)
Scolo
Pianello
Influente
(den. catast.)
64
VR4
Q= 8.76
L.E.M.T.
Linea telefonica
Scolo
Pianello
66
Ponticello
Fossetto
TE
Met. Eridania Zucch. Molinella
DN 200 (8") (in esercizio)
65
62
531
532
Fossetto
80
152
153
154
Com. di MOLINELLA F.142
Com. di MOLINELLA F.141

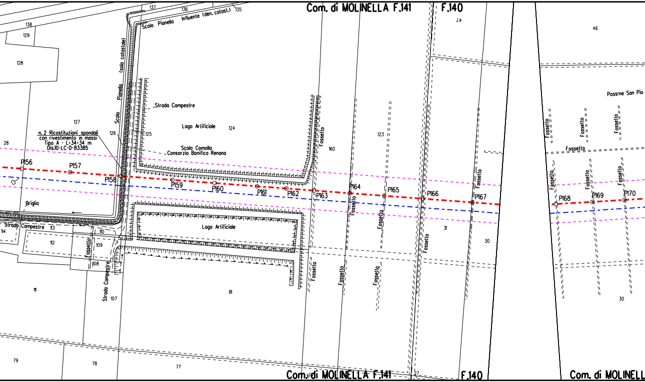
Com. di MOLINELLA F.141
F.140
138
137
136
135
129
128
127
126
125
124
123
160
47
46
Scolo Pianello Influente (den. catast.)
Scolo Pianello (solo catastale)
Strada Campestre
Lago Artificiale
Scolo Comolla
Consorzio Bonifica Renana
n. 2 Ricostituzioni spondali
con rivestimento in massi
Tipo A - L=34+34 m
Dis.10-LC-D-83385
28
P156
P157
P158
P159
P160
P161
P162
P163
P164
P165
P166
P167
P168
P169
P170
Briglia
Strada Campestre
114
113
112
110
109
108
111
107
Strada Campestre
Lago Artificiale
81
Fossello
31
30
Poss:ne San Pio
Fossello
30
79
78
77
27
Com. di MOLINELLA F.141
F.140
Com. di MOLINELL

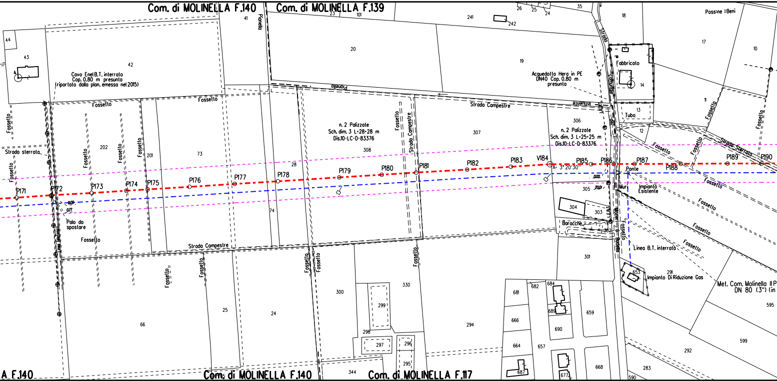
Com. di MOLINELLA F.140
Com. di MOLINELLA F.139
Com. di MOLINELLA F.140
Com. di MOLINELLA F.117
A F.140
Cavo Enel B.T. interrato
Cop. 0.80 m presunta
(riportato dalla plan. emessa nel 2015)
Acquedotto Hera in PE
DN40 Cop. 0.80 m
presunta
n. 2 Palizzate
Sch. dim. 3 L=28+28 m
Dis.10-LC-D-83376
n. 2 Palizzate
Sch. dim. 3 L=25+25 m
Dis.10-LC-D-83376
Possine I Beni
Fabbricato
Tubo
Ponte
Mur
Impianto
Esistente
Baracche
Linea B.T. interrata
Impianto Di Riduzione Gas
Met. Com. Molinella II P
DN 80 (3") (in
Palo da
spostare
Strada sterrata
Strada Campestre
Strada Campestre
Strada Campestre
Strada Comunale
Strada Sterrata
Pianello
Pianello
Influente
Fossello
A= 3°20'30"
0.00
0.77
0.00
20.01
P171
P172
P173
P174
P175
P176
P177
P178
P179
P180
P181
P182
P183
V184
P185
P186
P187
P188
P189
P190
44
43
42
41
23
101
20
241
242
26
25
24
35
18
17
10
19
14
13
12
11
202
201
73
28
308
307
306
305
304
303
302
301
74
66
25
24
300
299
298
297
296
295
344
330
294
681
682
684
689
690
666
664
657
687
677
659
668
653
291
595
599
292
283
590

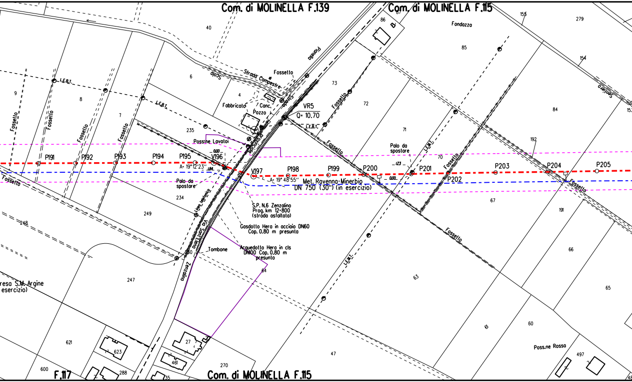
Com. di MOLINELLA F.139
Com. di MOLINELLA F.115
Com. di MOLINELLA F.115
F.117
Fondazza
Sentiero
Pionello
Scolo
Strada Campestre
Fossello
Fabbricato
Conc.
Pozzo
Strada Provinciale
VR5
Q= 10.70
L.E.B.T.
L.E.B.T.
L.E.B.T.
L.E.M.T.
L.E.M.T.
Poss.ne Lavatoi
Poss.ne Rossa
Palo da spostare
Palo da spostare
P191
P192
P193
P194
P195
V196
0.00
1.84
A= 19° 12'23''
V197
A= 19° 48'55''
P198
P199
P200
1.23
0.00
P201
P202
P203
P204
P205
Met. Ravenna-Minerbio
DN 750 (30") (in esercizio)
S.P. N.6 Zenzalino
Prog. km 12+800
(strada asfaltata)
Gasdotto Hera in acciaio DN60
Cop. 0.80 m presunta
Acquedotto Hera in cls
DN100 Cop. 0.80 m
presunta
Tombone
Linea telefonica
Via Sant'Elena
Zenzalino
...resa S.M. Argine
...esercizio)
Fossetto
Fossello
Fossello
Fossello
Fossello
Fossello
Fossello
Fossello
40
86
87
155
279
85
154
6
4
73
72
9
8
7
235
71
84
153
192
70
234
249
248
67
191
66
230
247
64
63
65
61
60
621
623
27
461
270
47
497
600
288
35
48

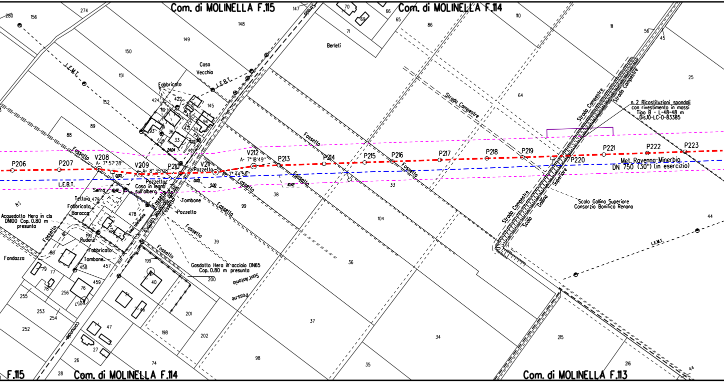

Com. di MOLINELLA F.115
Com. di MOLINELLA F.114
Com. di MOLINELLA F.114
Com. di MOLINELLA F.113
F.115
P206
P207
V208
A= 7° 57'28"
V209
A= 8° 35'08"
P210
V211
A= 7° 44'56"
V212
A= 7° 18'49"
P213
P214
P215
P216
P217
P218
P219
P220
P221
P222
P223
Met. Ravenna-Minerbio
DN 750 (30") (in esercizio)
n. 2 Ricostituzioni spondali
con rivestimento in massi
Tipo B - L=48+48 m
Dis.10-LC-D-83385
Scolo Gallina Superiore
Consorzio Bonifica Renana
Strada Campestre
Strada Campestre
Strada Campestre
Strada Campestre
Scolo Gallina Superiore
L.E.B.T.
L.E.M.T.
L.E.B.T.
L.E.M.T.
Fossello
Fossello
Fossello
Fossello
Fossello
Fossello
Fossello
Fossello
Casa Vecchia
Fabbricato
Berleti
Pozzetto
Pozzetto
Casa in legno sull'albero
Tombone
Pozzetto
Serra
Tettoia
Fabbricato
Baracca
Rudere
Fabbricato
Tombone
Linea telefonica
Comunale Fondazza
Fondazza
Acquedotto Hera in cls
DN100 Cop. 0.80 m
presunta
Gasdotto Hera in acciaio DN65
Cop. 0.80 m presunta
Sant'Antonio
Poss.ne
Comunale
0.00
0.00
5.00
10.42
24.04
18.48
280
156
274
147
70
69
66
65
86
110
11
56
45
25
148
149
71
150
151
152
89
88
83
424
422
145
110
40
94
93
36
39
33
421
44
419
420
64
479
478
481
190
80
79
77
78
76
256
257
255
253
254
252
458
457
459
199
40
51
46
47
27
26
28
74
200
201
198
202
99
38
33
39
104
36
37
34
35
98
215
216
44
44

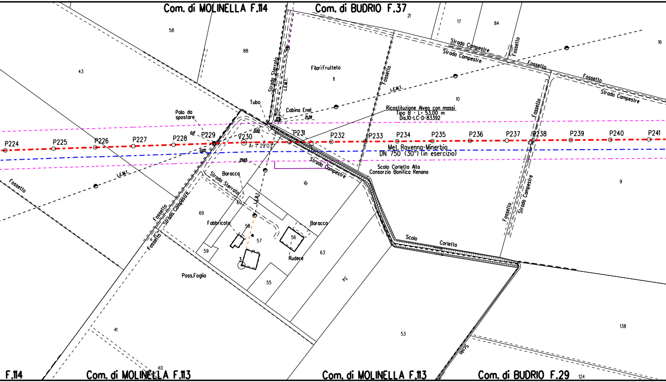
Com. di MOLINELLA F.114
Com. di BUDRIO F.37
58
88
21
17
84
16
43
Filari Frutteto
11
Strada Sterrata
L.E.M.T.
Fossello
Strada Campestre
Strada Campestre
Fossello
Fossello
Fossello
Strada Campestre
10
L.E.M.T.
Tubo
Cabina Enel
21.28
Palo da spostare
Ricostituzione Alveo con massi
Tipo B - L= 53.00 m
Dis.10-LC-D-83392
0.17
0.00
0.00
29.65
P224
P225
P226
P227
P228
P229
V230
A= 1° 29'03"
P231
P232
P233
P234
P235
P236
P237
P238
P239
P240
P241
Met. Ravenna-Minerbio
DN 750 (30") (in esercizio)
Scolo Corletta Alta
Consorzio Bonifica Renana
Strada Campestre
L.E.M.T.
Fossello
Baracca
Strada Sterrata
61
9
60
L.E.B.T.
69
Fossello
Strada Campestre
Fossello
Fabbricato
58
57
56
Baracca
Rudere
59
63
Fossello
Strada Campestre
Fossello
Scolo
Corletta
Poss.Foglia
55
54
41
53
138
Scolo
40
F.114
Com. di MOLINELLA F.113
Com. di MOLINELLA F.113
Com. di BUDRIO F.29
124

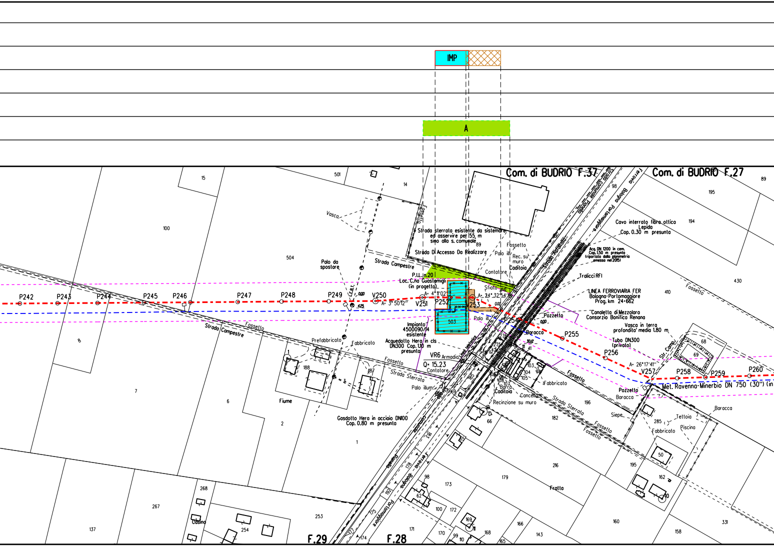
IMP
A
Com. di BUDRIO F.37
Com. di BUDRIO F.27
F.29
F.28
P242
P243
P244
P245
P246
P247
P248
P249
V250
V251
P252
V253
P254
P255
P256
V257
P258
P259
P260
A= 3°50'12''
A= 4°11'02''
A= 24°32'54''
A= 26°17'41''
Strada sterrata esistente da sistemare ed asservire per 155 m sino alla s. comunale
Strada Di Accesso Da Realizzare
Strada Campestre
P.I.L. n.20
Loc. C.no Guastamigli
(in progetto)
Impianto 4500090/14 esistente
Acquedotto Hera in cls DN300 Cop. 1.10 m presunta
VR6
Q= 15.23
Armadio
Contatore
Palo da spostare
Vasca
Prefabbricato
Fabbricato
Fiume
Fossetto
Strada Sterrata
Palo illum.
Palo ill.
Gasdotto Hera in acciaio DN100 Cop. 0.80 m presunta
Rec. su muro
Caditoia
Sfiato
Pozzetto
Baracca
Serra
Barra
Cancello
Recinzione su muro
Linea telefonica
Strada Comunale Pionello
Strada Asfaltata
Ferrovia Bologna Portomaggiore
Cavo interrato fibra ottica Lepida Cop. 0.30 m presunta
Acq. DN 1200 in cem. Cop. 1.50 m presunta (riportato dalla planimetria emessa nel 2015)
Tralicci RFI
LINEA FERROVIARIA FER Bologna-Portomaggiore Prog. km 24+662
Canaletta di Mezzolara Consorzio Bonifica Renana
Vasca in terra profondita' media 1.80 m
Tubo DN300 (privato)
Met. Ravenna-Minerbio DN 750 (30'') (in
Str. Comu.
Siepe
Tettoia
Piscina
Fratta
Casino
15
501
14
100
504
89
98
195
194
89
430
410
8
7
6
2
1
188
187
503
182
196
216
179
173
172
100
98
63
169
168
170
166
143
160
158
331
285
195
162
50
68
69
66
65
185
181
178
175
174
171
253
254
267
268
137
192
177
110
99
165
103
104
105
106
107
108
275
276
41
0.00
4.25
30.12

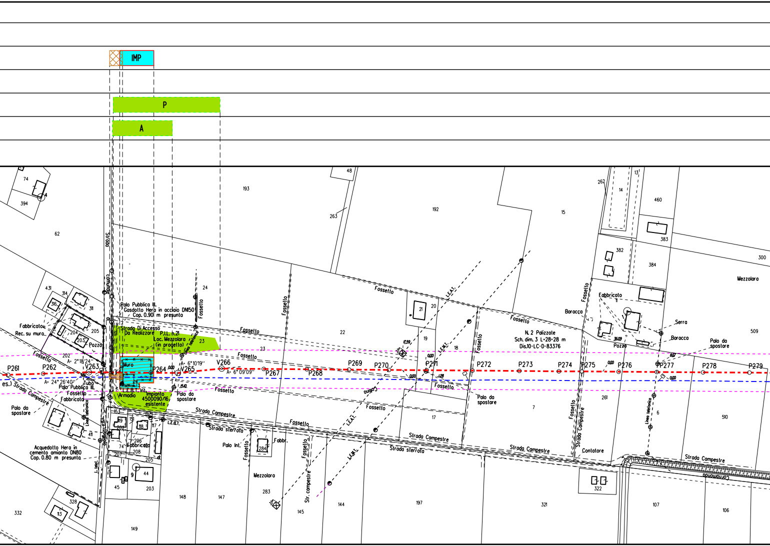
IMP
P
A
Strada comunale
Palo Pubblica Ill.
Gasdotto Hera in acciaio DN150
Cop. 0.90 m presunta
Strada Di Accesso Da Realizzare
P.I.L. h.21
Loc. Mezzolara
(in progetto)
Muro
Armadio
L.E.B.T. Int.
Impianto 4500090/16 esistente
Palo da spostare
Fabbricato
Rec. su muro
Pozzo
Fossello
Tubo
Palo Pubblica Ill.
Strada Campestre
Strada sterrata
Linea telefonica
L. telef.
Acquedotto Hera in cemento amianto DN80
Cop. 0.80 m presunta
L.E.B.T.
Palo Int.
Fabbr.
Mezzolara
Str. campestre
L.E.A.T.
L.E.M.T.
Collina
N. 2 Palizzate
Sch. dim. 3 L=28=28 m
Dis.10-LC-D-83376
Fabbricato
Baracca
Serra
Contatore
Coronamonda
P261
P262
V263
P264
V265
V266
P267
P268
P269
P270
P271
P272
P273
P274
P275
P276
P277
P278
P279
A= 2°18'24"
A= 24°26'40"
A= 6°10'19"
A= 6°09'09"
0.00
15.10
17.59
1.28
36.09
8.67
74
394
62
431
314
316
311
205
204
203
202
193
48
263
192
15
262
14
13
460
383
300
382
384
24
23
22
21
20
19
18
17
7
261
6
509
510
411
153
119
151
118
117
206
208
207
74
9
44
45
203
205
328
113
332
149
148
147
283
284
145
144
197
321
322
107
106

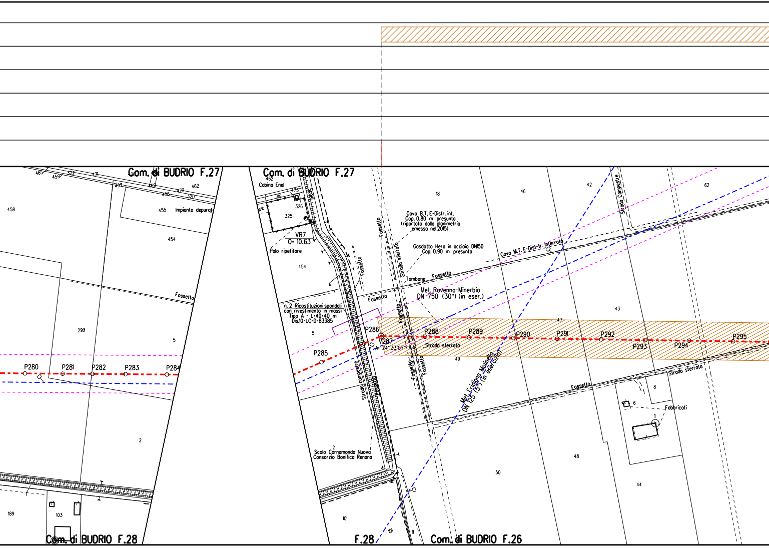
Com. di BUDRIO F.27
465
459
322
471
457
469
462
472
456
320
458
455
Impianto depurato
454
Fossello
299
5
P280
P281
P282
P283
P284
2
189
103
Com. di BUDRIO F.28
Com. di BUDRIO F.27
462
Cabina Enel
473
319
326
325
VR7
Q= 10.63
Palo ripetitore
454
Fossello
n. 2 Ricostituzioni spondali
con rivestimento in massi
Tipo A - L=40+40 m
Dis.10-LC-D-83385
5
P285
P286
V287
A= 24° 33'07"
Strada campestre
Fossello
2
Scolo Cornamonda Nuova
Consorzio Bonifica Renana
101
101
F.28
Fossello
Strada sterrata
18
Cavo B.T. E-Distr. int.
Cop. 0.80 m presunta
(riportato dalla planimetria
emessa nel 2015)
Gasdotto Hera in acciaio DN150
Cop. 0.90 m presunta
Tombone
Fossello
Met. Ravenna-Minerbio
DN 750 (30") (in eser.)
P288
P289
Strada sterrata
49
Fossello
Fossello
Met. Eridiano Molinella
DN 125 (5") (in esercizio)
50
Com. di BUDRIO F.26
46
42
Strada Campestre
62
Cavo M.T. E-Dist-tr. interrato
47
43
P290
P291
P292
P293
P294
P295
Strada sterrata
Fossello
8
6
Fabbricati
1
48
44

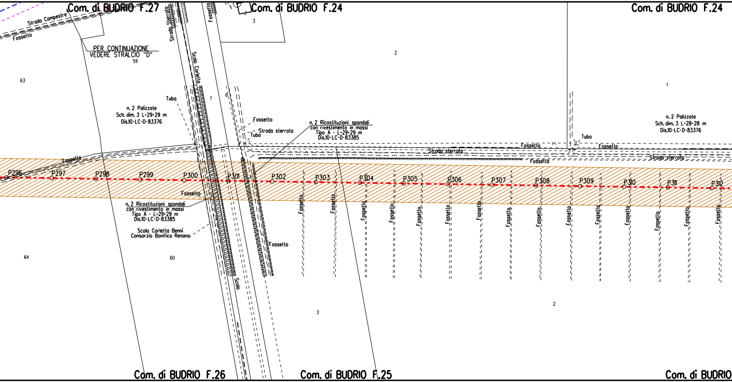
Com. di BUDRIO F.27
Com. di BUDRIO F.24
Com. di BUDRIO F.24
Strada Campestre
Fossello
PER CONTINUAZIONE
VEDERE STRALCIO "D"
59
63
Strada Sterrata
Fossello
Scolo Corletto
3
2
1
7
6
Tubo
n. 2 Palizzate
Sch. dim. 3 L=29+29 m
Dis.10-LC-D-83376
Fossetto
Strada sterrata
Tubo
n. 2 Ricostituzioni spondali
con rivestimento in massi
Tipo A - L=29+29 m
Dis.10-LC-D-83385
Fossello
Strada sterrata
Tubo
Fossello
Fossello
n. 2 Palizzate
Sch. dim. 3 L=28+28 m
Dis.10-LC-D-83376
Strada sterrata
P296
P297
P298
P299
P300
P301
P302
P303
P304
P305
P306
P307
P308
P309
P310
P311
P312
Fossello
n. 2 Ricostituzioni spondali
con rivestimento in massi
Tipo A - L=29+29 m
Dis.10-LC-D-83385
Scolo Corletto Benni
Consorzio Bonifica Renana
Fossetto
Fossello
64
60
Scolo
3
2
Com. di BUDRIO F.26
Com. di BUDRIO F.25
Com. di BUDRIO

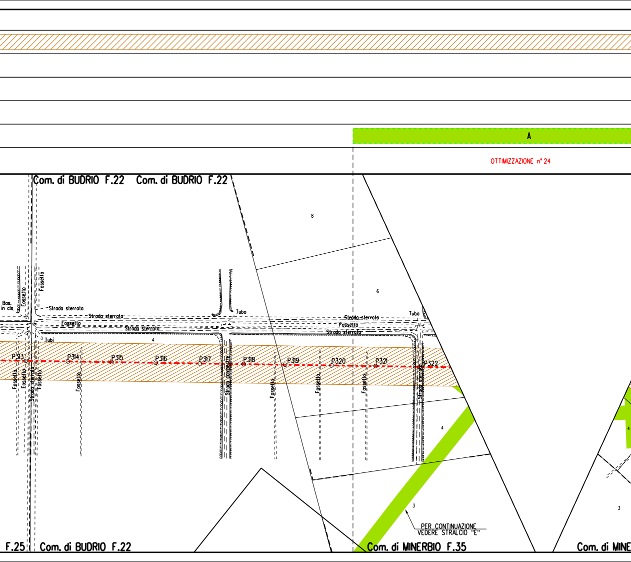
A
OTTIMIZZAZIONE n° 24
Com. di BUDRIO F.22
Com. di BUDRIO F.22
8
6
Bos.
in cls
Fossello
Fossello
Strada sterrata
Strada sterrata
Fossello
Strada sterrata
Tubo
Tubi
4
Strada sterrata
Fossello
Strada sterrata
Tubo
P313
P314
P315
P316
P317
P318
P319
P320
P321
P322
Fossello
Fossello
Strada sterrata
Fossello
Fossello
Strada campestre
Fossello
Fossello
Fossello
Strada sterrata
4
4
3
3
PER CONTINUAZIONE
VEDERE STRALCIO "E"
F.25
Com. di BUDRIO F.22
Com. di MINERBIO F.35
Com. di MINE

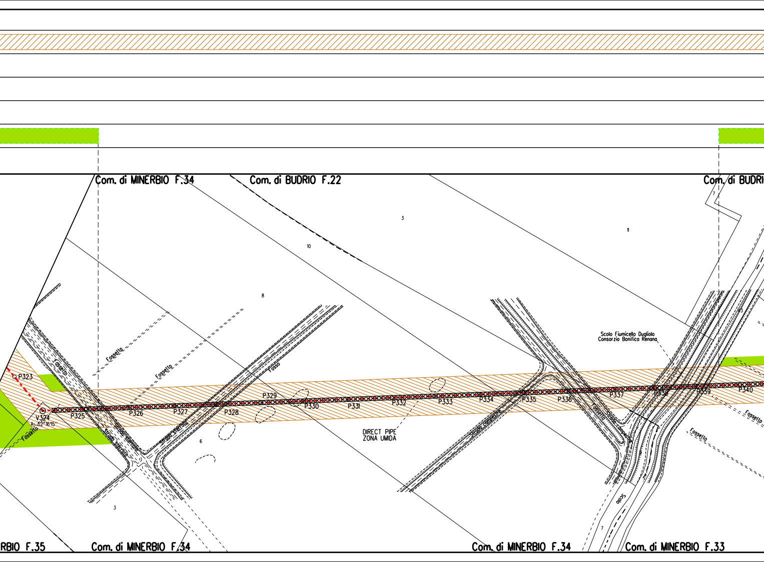
Com. di MINERBIO F.34
Com. di BUDRIO F.22
Com. di BUDRI
3
10
11
8
7
Fossetto
Fossetto
Fossetto
Fossetto
Fosso
P323
V324
A= 52°16'15''
P325
P326
P327
P328
P329
P330
P331
P332
P333
P334
P335
P336
P337
P338
P339
P340
Strada sterrata
Strada sterrata
Strada sterrata
Strada campestre
Strada campestre
Fossetto
6
DIRECT PIPE
ZONA UMIDA
Scolo Fiumicello Dugliolo
Consorzio Bonifica Renana
Fossetto
Fossetto
Scolo
3
RBIO F.35
Com. di MINERBIO F.34
Com. di MINERBIO F.34
Com. di MINERBIO F.33

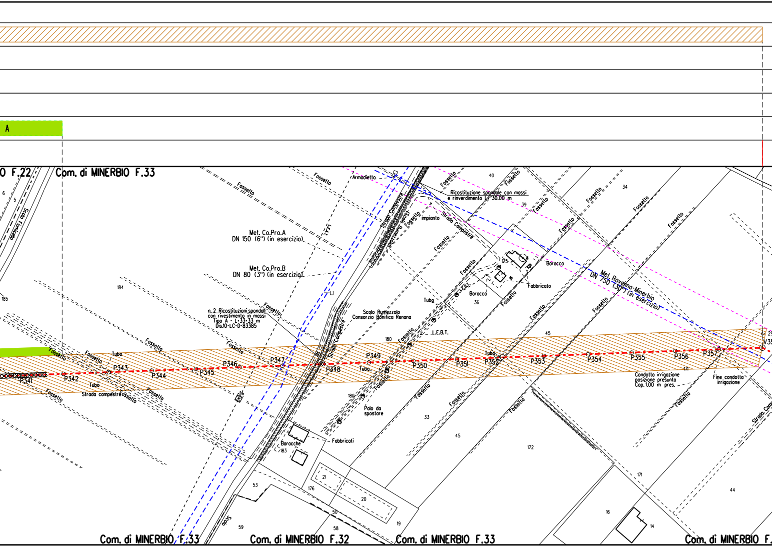
A
O F.22
Com. di MINERBIO F.33
Scolo Fiumicello
Fossello
Armadietto
Ricostituzione spondale con massi
e rinverdimento L: 30.00 m
Met. Co.Pro.A
DN 150 (6") (in esercizio)
Met. Co.Pro.B
DN 80 (3") (in esercizio)
Strada Campestre
Scolo Rumezzolo
impianto
Baracca
Fabbricato
Met. Ravenna-Minerbio
DN 750 (30") (in esercizio)
L.E.B.T.
Tubo
n. 2 Ricostituzioni spondali
con rivestimento in massi
Tipo A - L:33+33 m
Dis.10-LC-D-83385
Scolo Rumezzolo
Consorzio Bonifica Renana
P341
P342
P343
P344
P345
P346
P347
P348
P349
P350
P351
P352
P353
P354
P355
P356
P357
V35
Strada campestre
Condotta irrigazione
posizione presunta
Cop. 1.00 m pres.
Fine condotta
irrigazione
Palo da
spostare
Baracche
Fabbricati
Scolo
Com. di MINERBIO F.33
Com. di MINERBIO F.32
Com. di MINERBIO F.33
Com. di MINERBIO F.
6
5
185
184
180
40
39
34
36
45
33
171
172
183
176
21
20
53
50
58
59
19
16
14
44
175

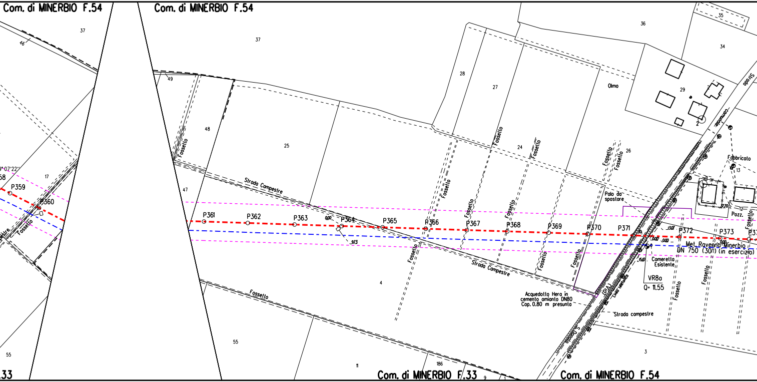
Com. di MINERBIO F.54
Com. di MINERBIO F.54
37
37
46
49
48
25
47
17
36
35
34
28
27
Olmo
29
2
Strada
comunale
Fossello
Fossello
24
26
Fabbricato
13
12
Pozz.
27.70
Palo da
spostare
Strada Campestre
Strada Campestre
Strada campestre
°07'22''
58
P359
P360
P361
P362
P363
0.00
P364
9.73
P365
P366
P367
P368
P369
P370
P371
13.07
0.00
0.00
P372
P373
0.00
P37
15.10
Met. Ravenna-Minerbio
DN 750 (30") (in esercizio)
Camerella
Esistente
VR8a
Q= 11.55
Acquedotto Hera in
cemento amianto DN80
Cop. 0.80 m presunta
(DIA)
Linea telefonica
S. Donato
4
55
55
11
186
9
3
33
Com. di MINERBIO F.33
Com. di MINERBIO F.54

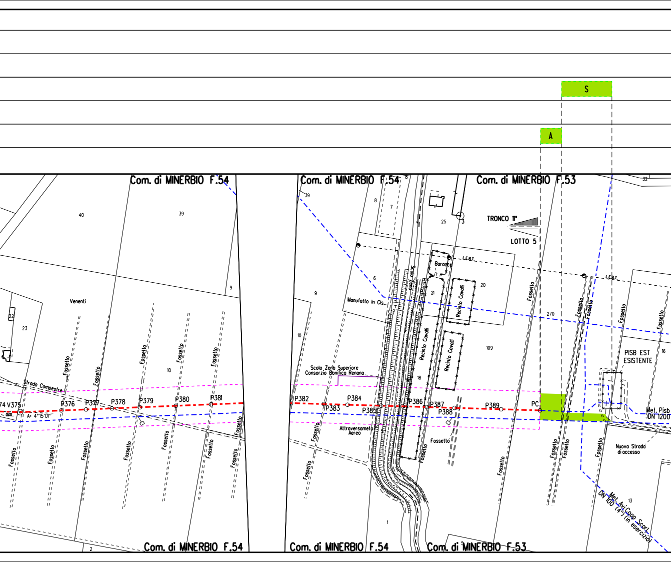
S
A
Com. di MINERBIO F.54
Com. di MINERBIO F.54
Com. di MINERBIO F.53
40
39
9
22
23
Veneni
10
Strada Campestre
74 V375
P376
P377
P378
P379
P380
P381
A= 4°15'01"
Fossello
39
8
7
6
9
10
25
3
TRONCO 11°
LOTTO 5
Baracca
L.F.B.T.
21
20
Recinto Cavalli
Recinto Cavalli
Recinto Cavalli
109
270
18
Manufatto In Cls.
Scolo Zena Superiore
Consorzio Bonifica Renana
P382
P383
P384
P385
P386
P387
P388
P389
PC
Altraversameto
Aereo
Fossetto
PISB EST
ESISTENTE
16
32
Met. Pisb
DN 1200
Nuova Strada
di accesso
13
Met. Avi Coop Scarl
DN 100 (4") (in esercizio)
1
2
Com. di MINERBIO F.54
Com. di MINERBIO F.54
Com. di MINERBIO F.53

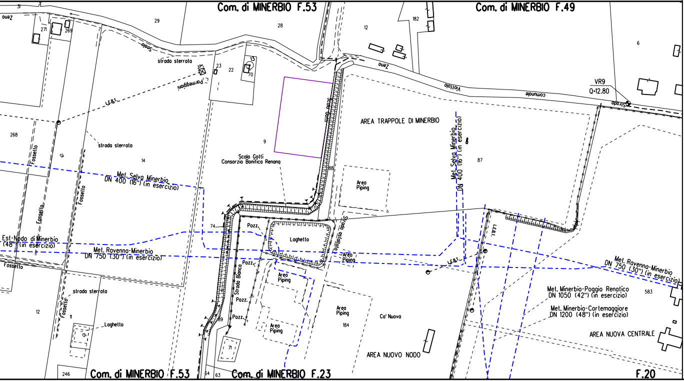
Com. di MINERBIO F.53
Com. di MINERBIO F.49
Com. di MINERBIO F.53
Com. di MINERBIO F.23
F.20
31
Zeno
271
269
29
28
12
182
6
Scolo
strada sterrata
23
22
13
70
Parmeggiani
L.E.B.T.
Zeno
Viottolo
comunale
Strada
VR9
Q=12.80
Scolo Gotti
9
268
Fossello
15
strada sterrata
14
Fossello
Fossello
Scolo Gotti
Consorzio Bonifica Renana
88
AREA TRAPPOLE DI MINERBIO
Met. Selva Minerbio
DN 400 (16") (in esercizio)
87
Area
Piping
Met. Selva Minerbio
DN 400 (16") (in esercizio)
74
Pozz.
Laghetto
Strada asfaltata
Est-Nodo di Minerbio
(48") (in esercizio)
Met. Ravenna-Minerbio
DN 750 (30") (in esercizio)
Fossello
Area
Piping
L.E.B.T.
L.E.B.T.
Met. Ravenna-Minerbio
DN 750 (30") (in esercizio)
Pozz.
Strada Bianca
Area
Piping
Pozz.
Pozz.
89
strada sterrata
Fossello
11
12
Laghetto
10
Area
Piping
184
Area
Piping
Co' Nuova
71
Met. Minerbio-Poggio Renatico
DN 1050 (42") (in esercizio)
583
Met. Minerbio-Cortemaggiore
DN 1200 (48") (in esercizio)
AREA NUOVA CENTRALE
AREA NUOVO NODO
246
64
63

STRALCIO "A"

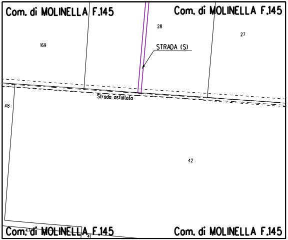
Com. di MOLINELLA F.145
Com. di MOLINELLA F.145
169
28
27
STRADA (S)
Strada asfaltata
48
42
Com. di MOLINELLA F.145
41
Com. di MOLINELLA F.145

STRALCIO "B"

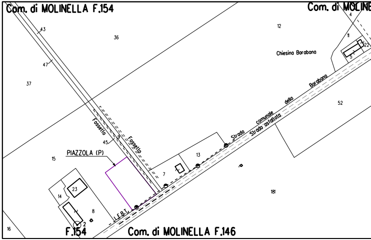
Com. di MOLINELLA F.154
Com. di MOLINE
43
36
12
47
Chiesina Barabana
37
52
Strada comunale della Barabana
Strada asfaltata
Fossetto
Fossetto
45
PIAZZOLA (P)
13
15
7
23
14
181
8
L.E.B.T.
2
16
F.154
Com. di MOLINELLA F.146

STRALCIO "C"

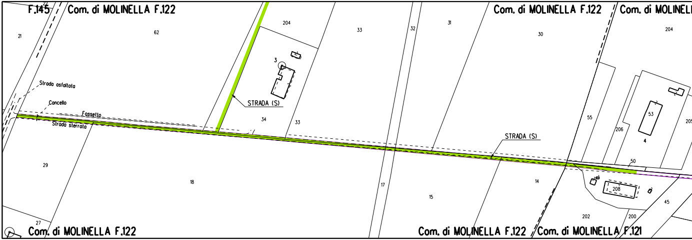
F.145
Com. di MOLINELLA F.122
Com. di MOLINELLA F.122
Com. di MOLINELLA
204
33
32
31
30
204
21
62
3
Strada asfaltata
Cancello
Fossetto
Strada sterrata
STRADA (S)
34
33
55
53
206
205
4
STRADA (S)
50
29
18
17
15
14
208
45
27
202
200
Com. di MOLINELLA F.122
Com. di MOLINELLA F.122
Com. di MOLINELLA F.121

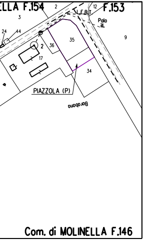

LLA F.154
F.153
I.F.B.T.
Polo ill.
PIAZZOLA (P)
Barbona
2
12
24
44
2
36
35
17
9
34
Com. di MOLINELLA F.146

STRALCIO "E"

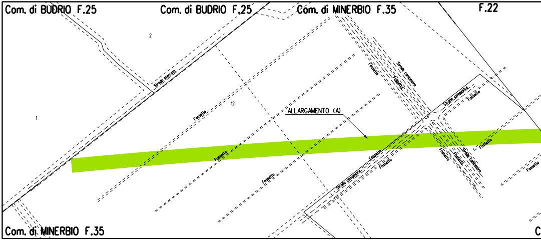

Com. di BUDRIO F.25
Com. di BUDRIO F.25
Com. di MINERBIO F.35
F.22
2
Strada sterrata
12
1
Fossetto
Fossetto
Fossetto
Fossetto
Fossetto
Fossetto
Fossetto
Fossetto
Fossetto
Strada campestre
Strada campestre
Strada campestre
Strada campestre
ALLARGAMENTO (A)
Com. di MINERBIO F.35
C

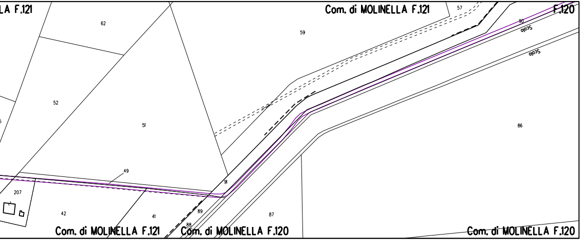

LA F.121
Com. di MOLINELLA F.121
F.120
62
59
57
90
Scolo
Scolo
52
51
86
49
207
42
41
91
89
88
87
Com. di MOLINELLA F.121
Com. di MOLINELLA F.120
Com. di MOLINELLA F.120

STRALCIO "D"

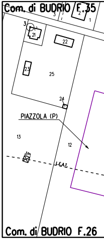

Com. di BUDRIO F.35
3
2
1
3
21
22
23
25
24
PIAZZOLA (P)
13
12
I.F.A.T.
Com. di BUDRIO F.26

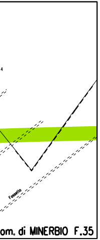
4
Fossetto
om. di MINERBIO F.35

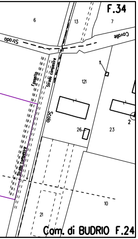
F.34
6
13
7
Strada
Cavalle
11
121
Fossetto
Strada campestre
Scolo
26
23
2
10
21
Com. di BUDRIO F.24

LEGENDA

● Mn	Manufatti in progetto (gabbionate, scogliere, muri, etc.)
- · - · -	Fascia di vincolo preordinato all' esproprio (v.p.e.) coincidente con la fascia di servitu' autorizzata con istanza del 29 ottobre 2008
▨	Fascia di vincolo preordinato all' esproprio (v.p.e.) coincidente con la fascia di servitu' relativa all'ottimizzazione
▦	Strade accesso impianti
IMP	Area impianto con vincolo preordinato all'esproprio (ESPROPRIO)
IMP	Area impianto con vincolo preordinato all'esproprio (DIRITTO DI SUPERFICIE)
☐	Allargamenti, piazzole e strade di accesso provvisorie precedentemente autorizzate
A	Ottimizzazioni - Nuovi allargamenti in corrispondenza di fiumi/infrastrutture esistenti
S	Ottimizzazioni - Nuovi strade di accesso provvisorie alle aree di passaggio
P	Ottimizzazioni - Nuovi piazzole provvisorie per i materiali
- · - · -	Metanodotto in progetto
- · - · -	Metanodotto esistente
◎ V1	Vertice
○ P2	Picchetto

Nota: Fogli Catastali aggiornati a Ottobre 2022

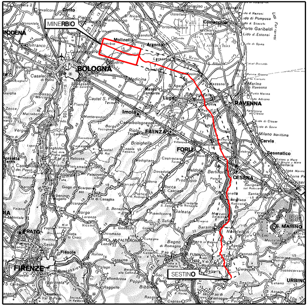
MINERBIO
MODENA
Molinella
Argenta
BOLOGNA
Imola
FAENZA
RAVENNA
FORLI
CESENA
Cervia
S. MARINO
PRATO
FIRENZE
SESTINO
URBINO
Lugo
Medicina

COROGRAFIA Scala 1:800.000

Nei Comuni di MEDICINA, MOLINELLA, BUDRIO, MINERBIO

0	30/08/23	EMISSIONE PER PERMESSI	L. RICCI	F.MARCHETTI	A.BRUNI G.BRIA
Rev.	DATA	DESCRIZIONE	ELABORATO	VERIFICATO	APPROVATO AUTORIZZATO

snam

PROGETTISTA T.EN TECHNIP ENERGIES techfem

Rif.TEN: 2295-311-DW-3542-10

COMMESSA NQ/R22358

CODICE TECNICO 21350

METANODOTTO: SESTINO - MINERBIO
11° TRONCO MEDICINA - MINERBIO
DN 1200 mm (48"), DP75 bar

DIS. N. 10-LB-56E-82398

REVISIONE 0

PLANIMETRIE CON VPE E AREA DI OCCUPAZIONE LAVORI
CON OTTIMIZZAZIONI DI TRACCIATO E MODIFICHE AOL

FG. 1 DI 1

SCALA 1:2000

T.EN ITALY SOLUTIONS S.p.A. - 00148 ROMA - Viale Castello della Magliana, 68

A3

DOCUMENTO DI PROPRIETA' SNAM. LA SOCIETA' TUTELERA' I PROPRI DIRITTI IN SEDE CIVILE E PENALE A TERMINI DI LEGGE.